参考

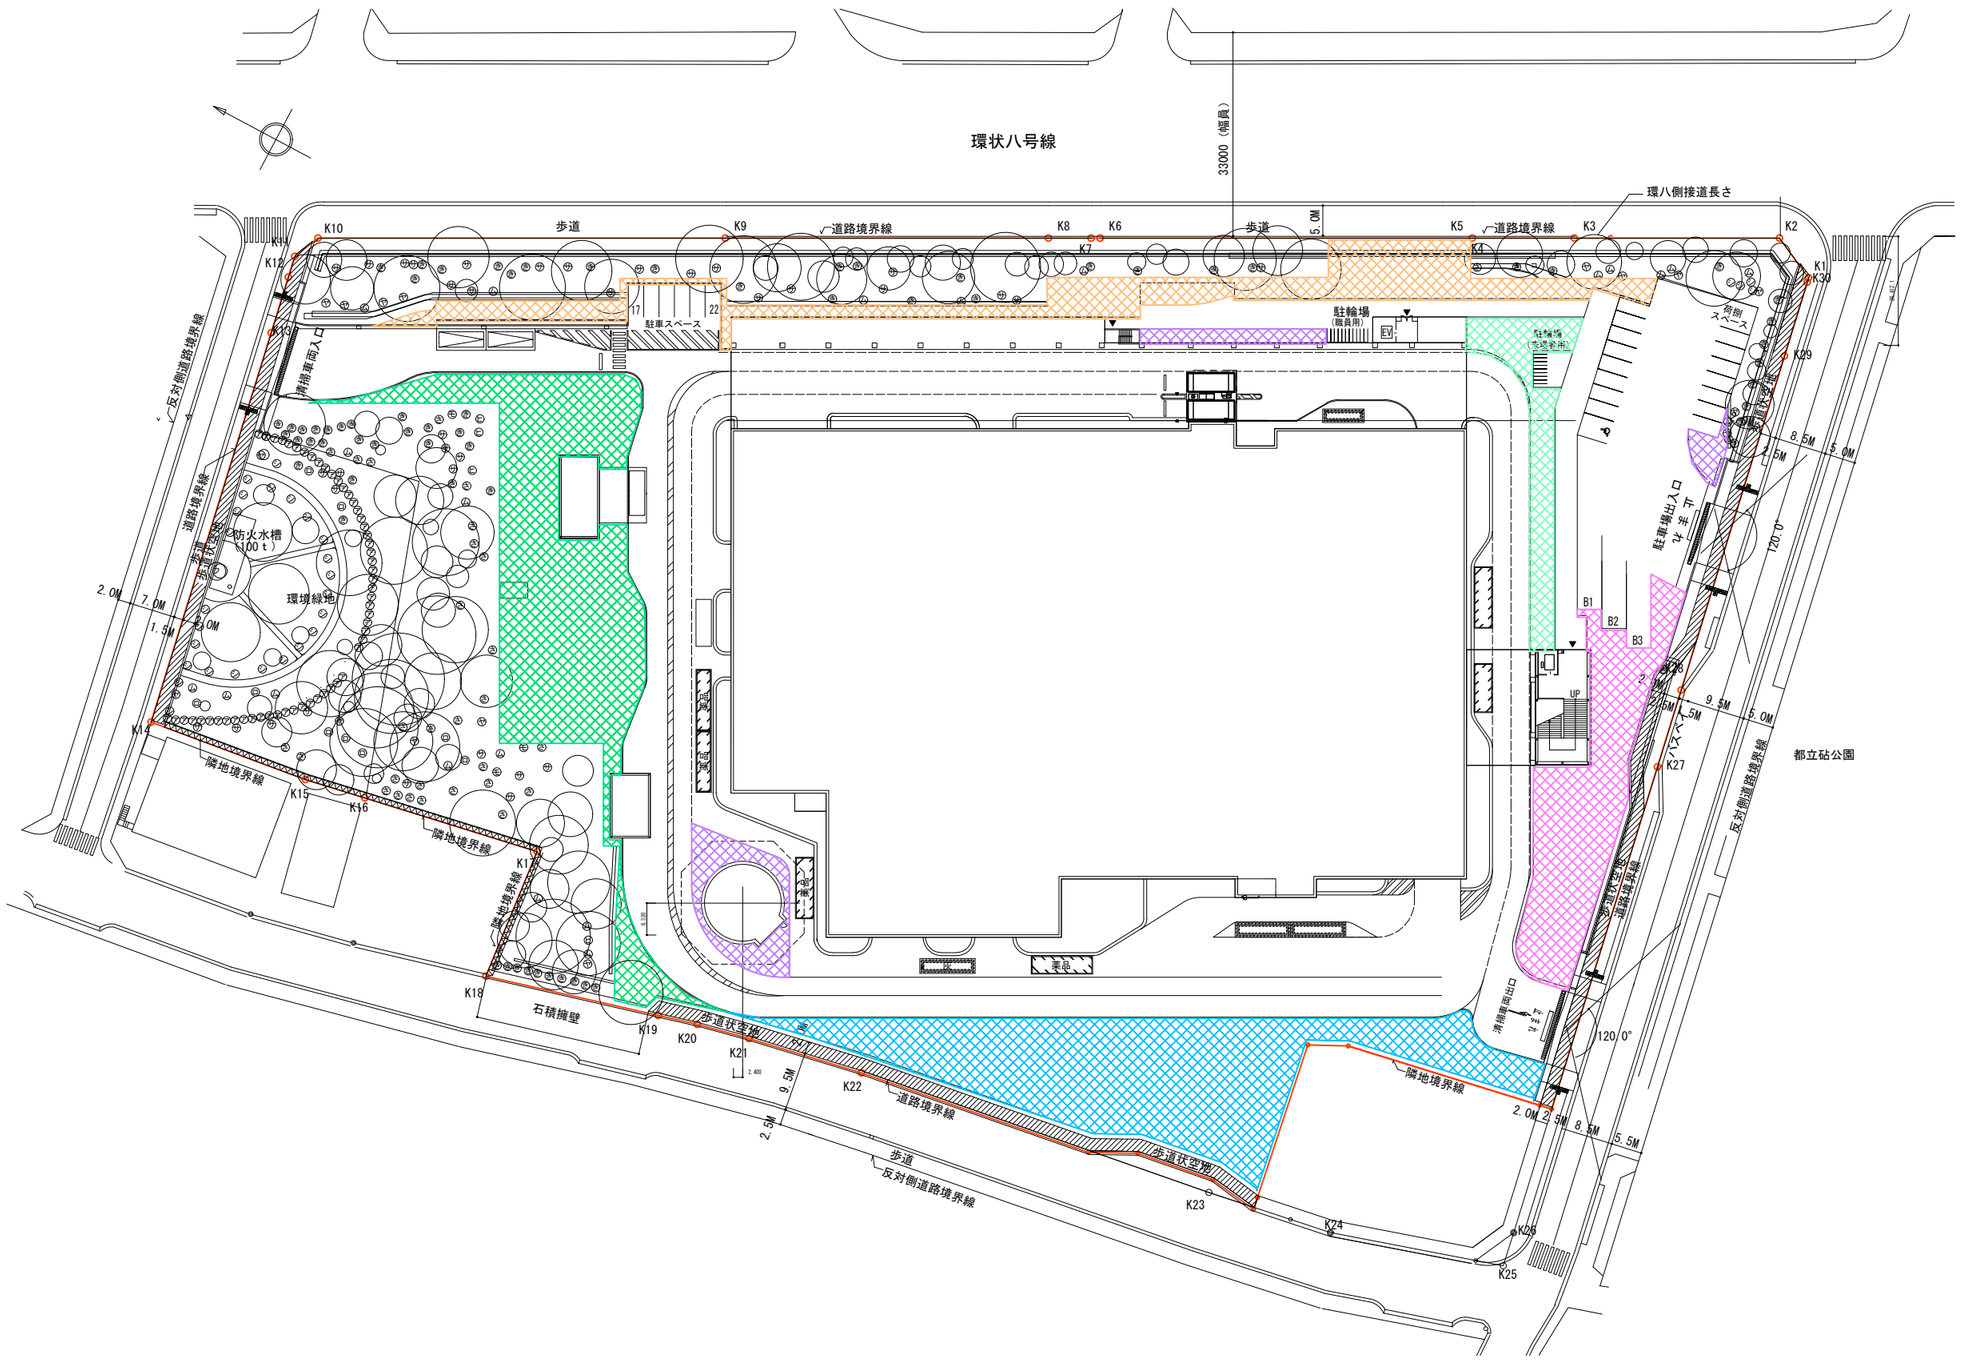
環状八号線
33000（幅員）
環八側接道長さ
歩道
道路境界線
駐車スペース
駐輪場（職員用）
駐輪場（来場者用）
特別スペース
車椅子
反対側道路境界線
清掃車両入口
防火水槽（100t）
環境緑地
隣地境界線
石積擁壁
歩道状空地
駐車場出入口
清掃車両出口
都立砧公園
B1
B2
B3
UP
EV
K1
K2
K3
K4
K5
K6
K7
K8
K9
K10
K11
K12
K13
K14
K15
K16
K17
K18
K19
K20
K21
K22
K23
K24
K25
K26
K27
K28
K29
K30
120°0"
5.0M
8.5M
9.5M
7.0M
2.0M
1.5M
2.5M