




御岳小橋 架替え工事 説明会

2025年10月24日

側面図

- 橋桁も主塔もコンクリート造の斜張橋、川井の奥多摩大橋をコンパクトにした構造です


111.5m

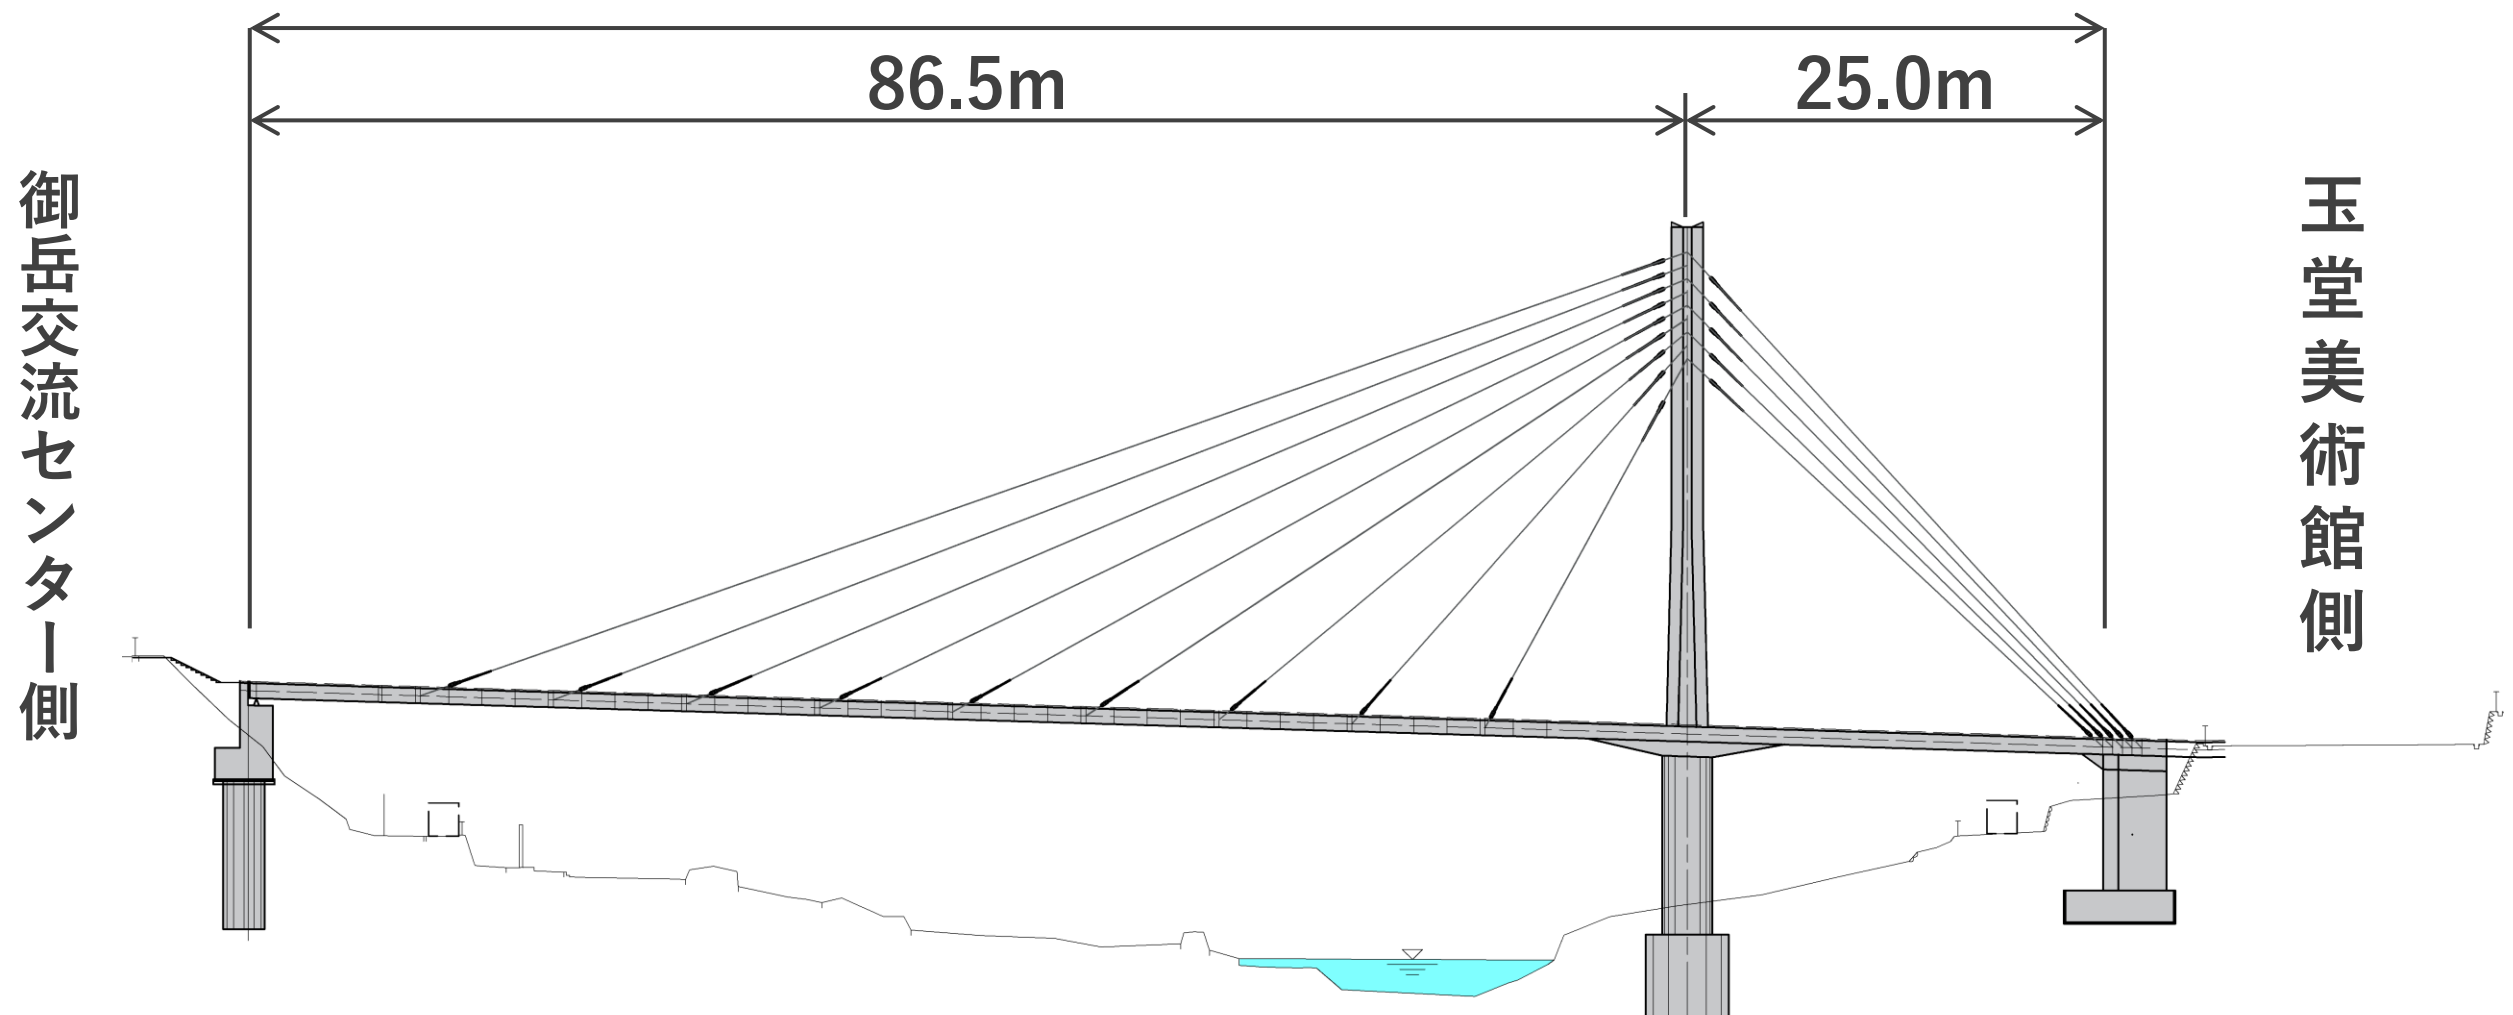

- 構造：2径間連続プレストレストコンクリート斜張橋
- 長さ：111.5m
- 幅：2.25m

主塔正面図

- 橋桁を吊る主塔は高さ約30m、
1本柱のすっきりとした
形が特徴です

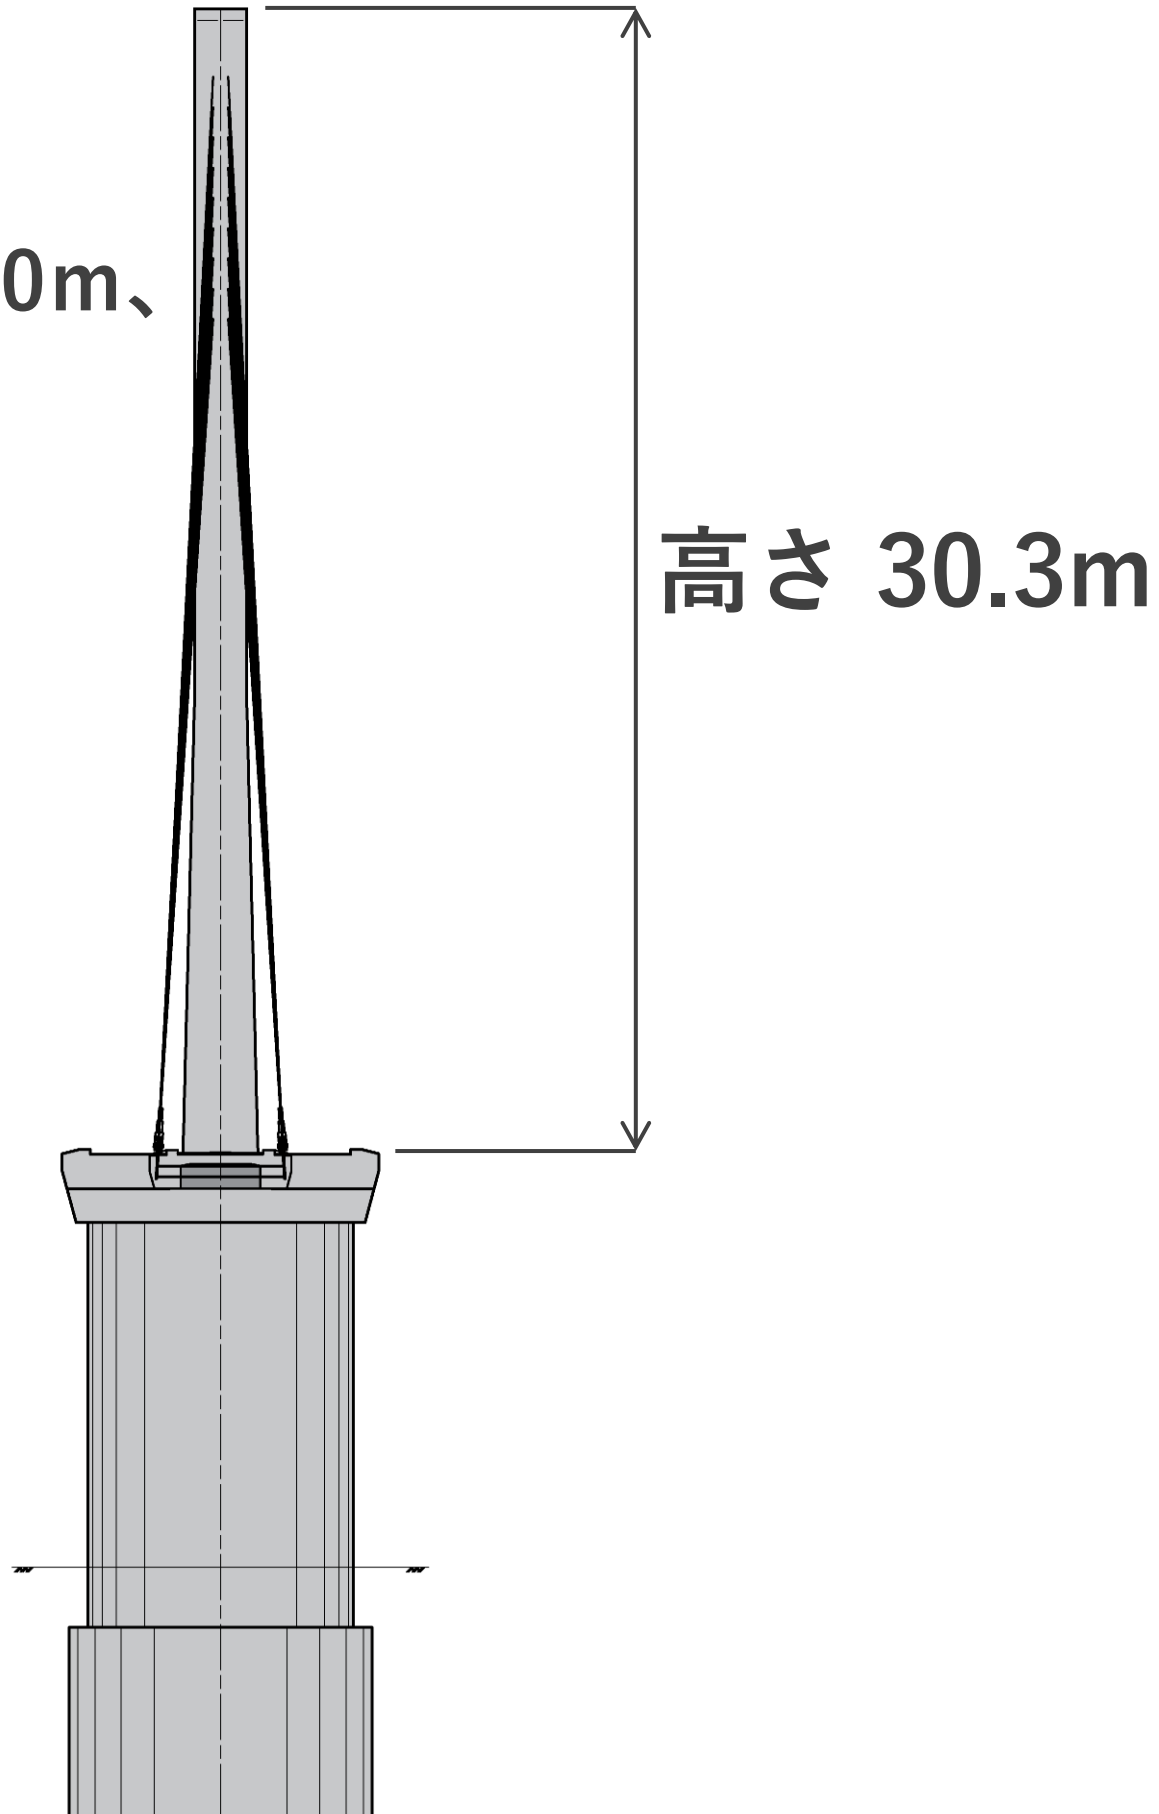

1888




御岳交流センター側

玉堂美術館側

断面図

- 橋の幅は2.25m、車いすも並んで通行でき、橋上からゆっくりと溪谷を眺められます

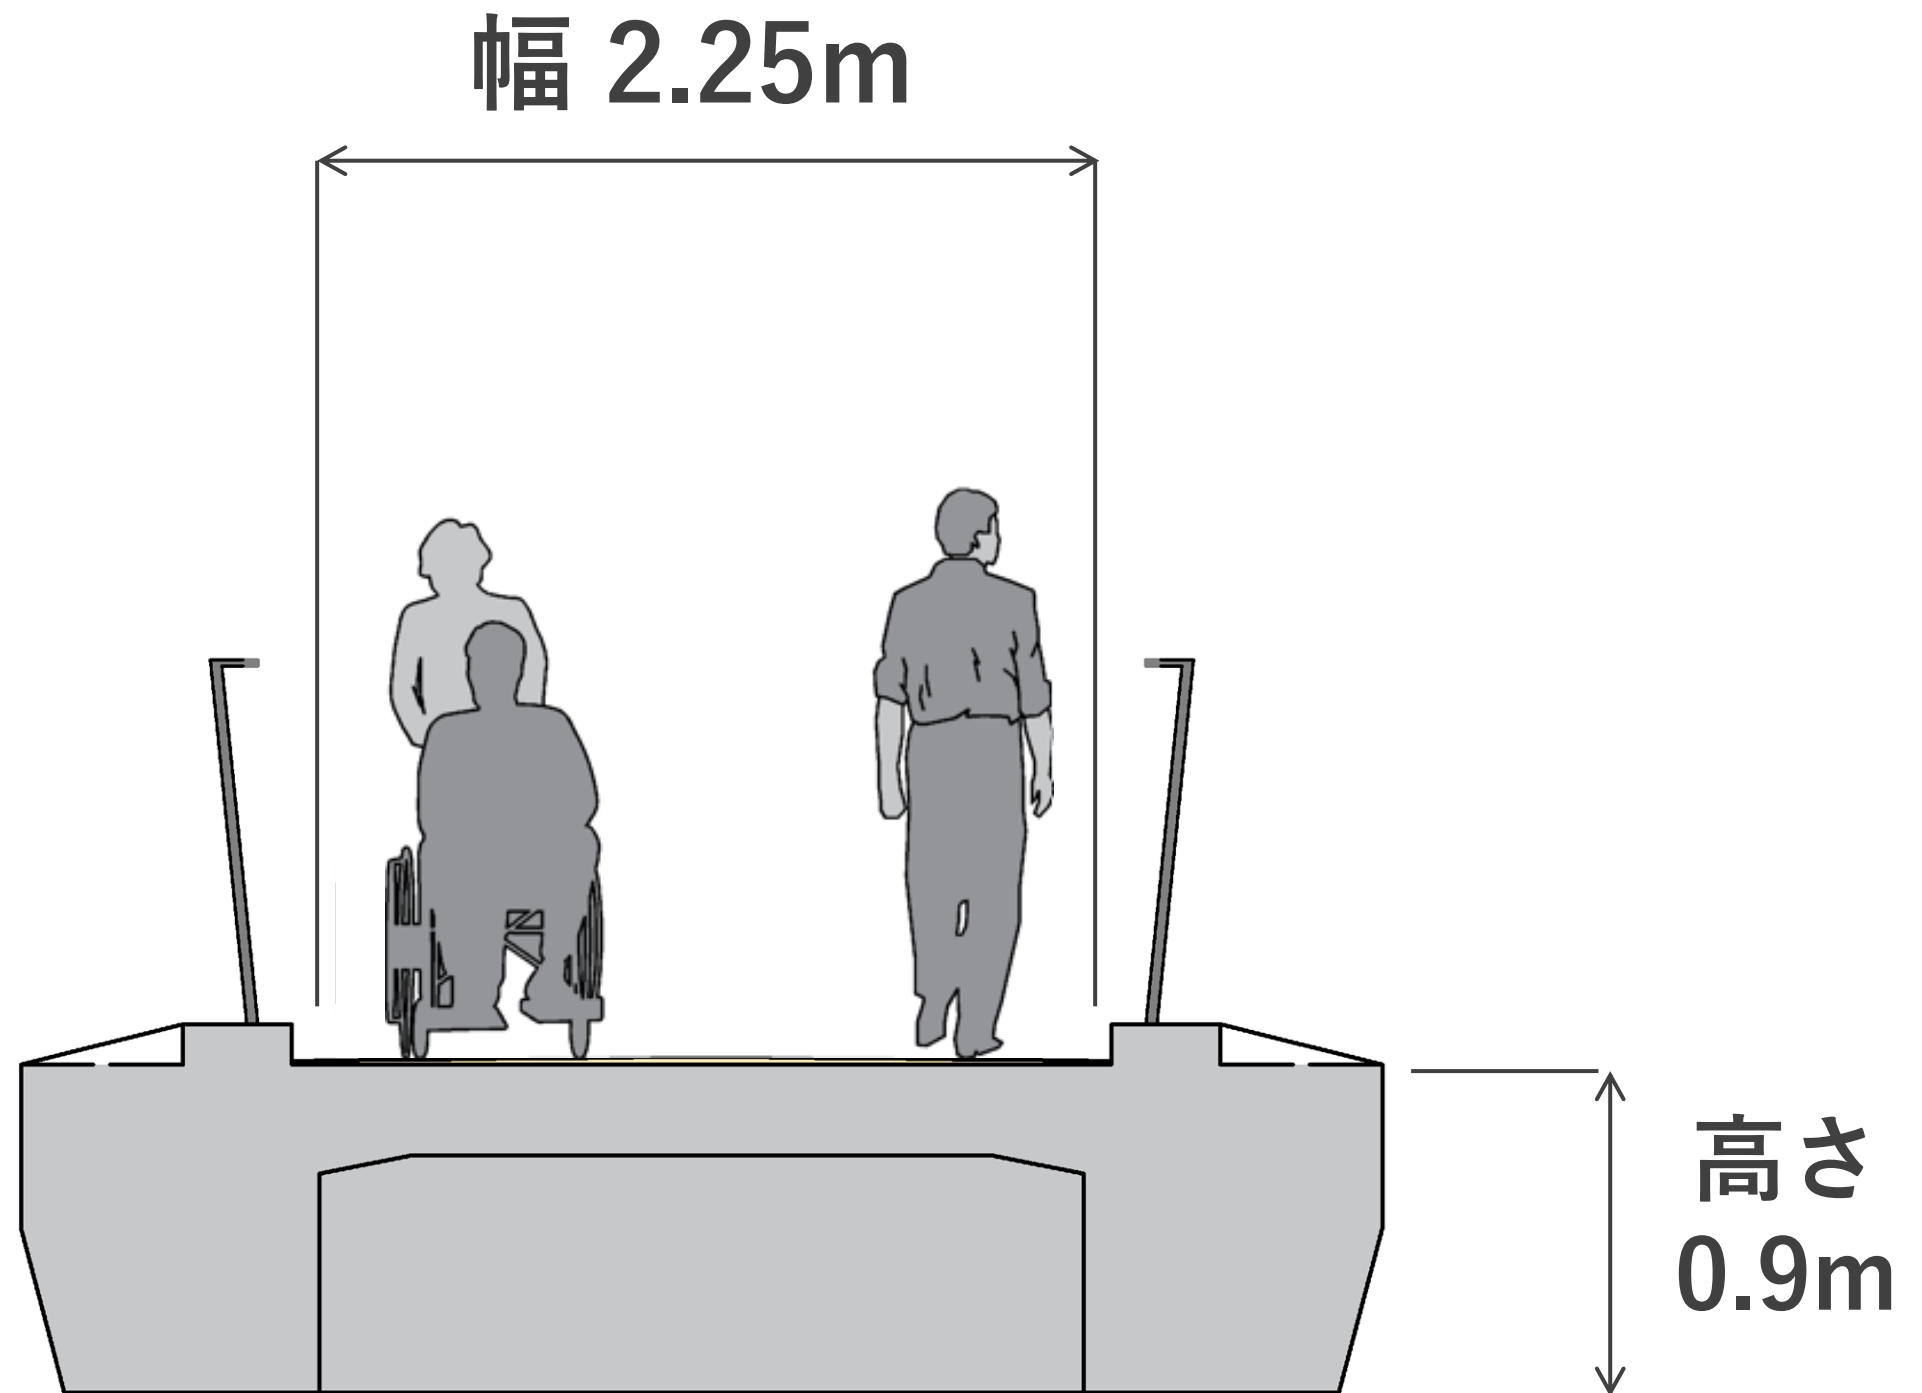

工程表

令和10年5月開通を目指して、今月末に工事に着手します



工事着手
令和7年10月末

御岳小橋 工程表（案）

	令和7年度							令和8年度												令和9年度												令和10年度				
	9	10	11	12	1	2	3	4	5	6	7	8	9	10	11	12	1	2	3	4	5	6	7	8	9	10	11	12	1	2	3	4	5	6	7	8
準備工																																				
御岳交流センター側 橋台工																																				
橋脚・主塔工																																				
玉堂美術館側橋台工																																				
桁架設工																																				
橋面工など																																				



開通予定
令和10年5月予定




御岳小橋の設計に 当たってのコンセプト


コンセプト①

大雨でも流されない安全な橋



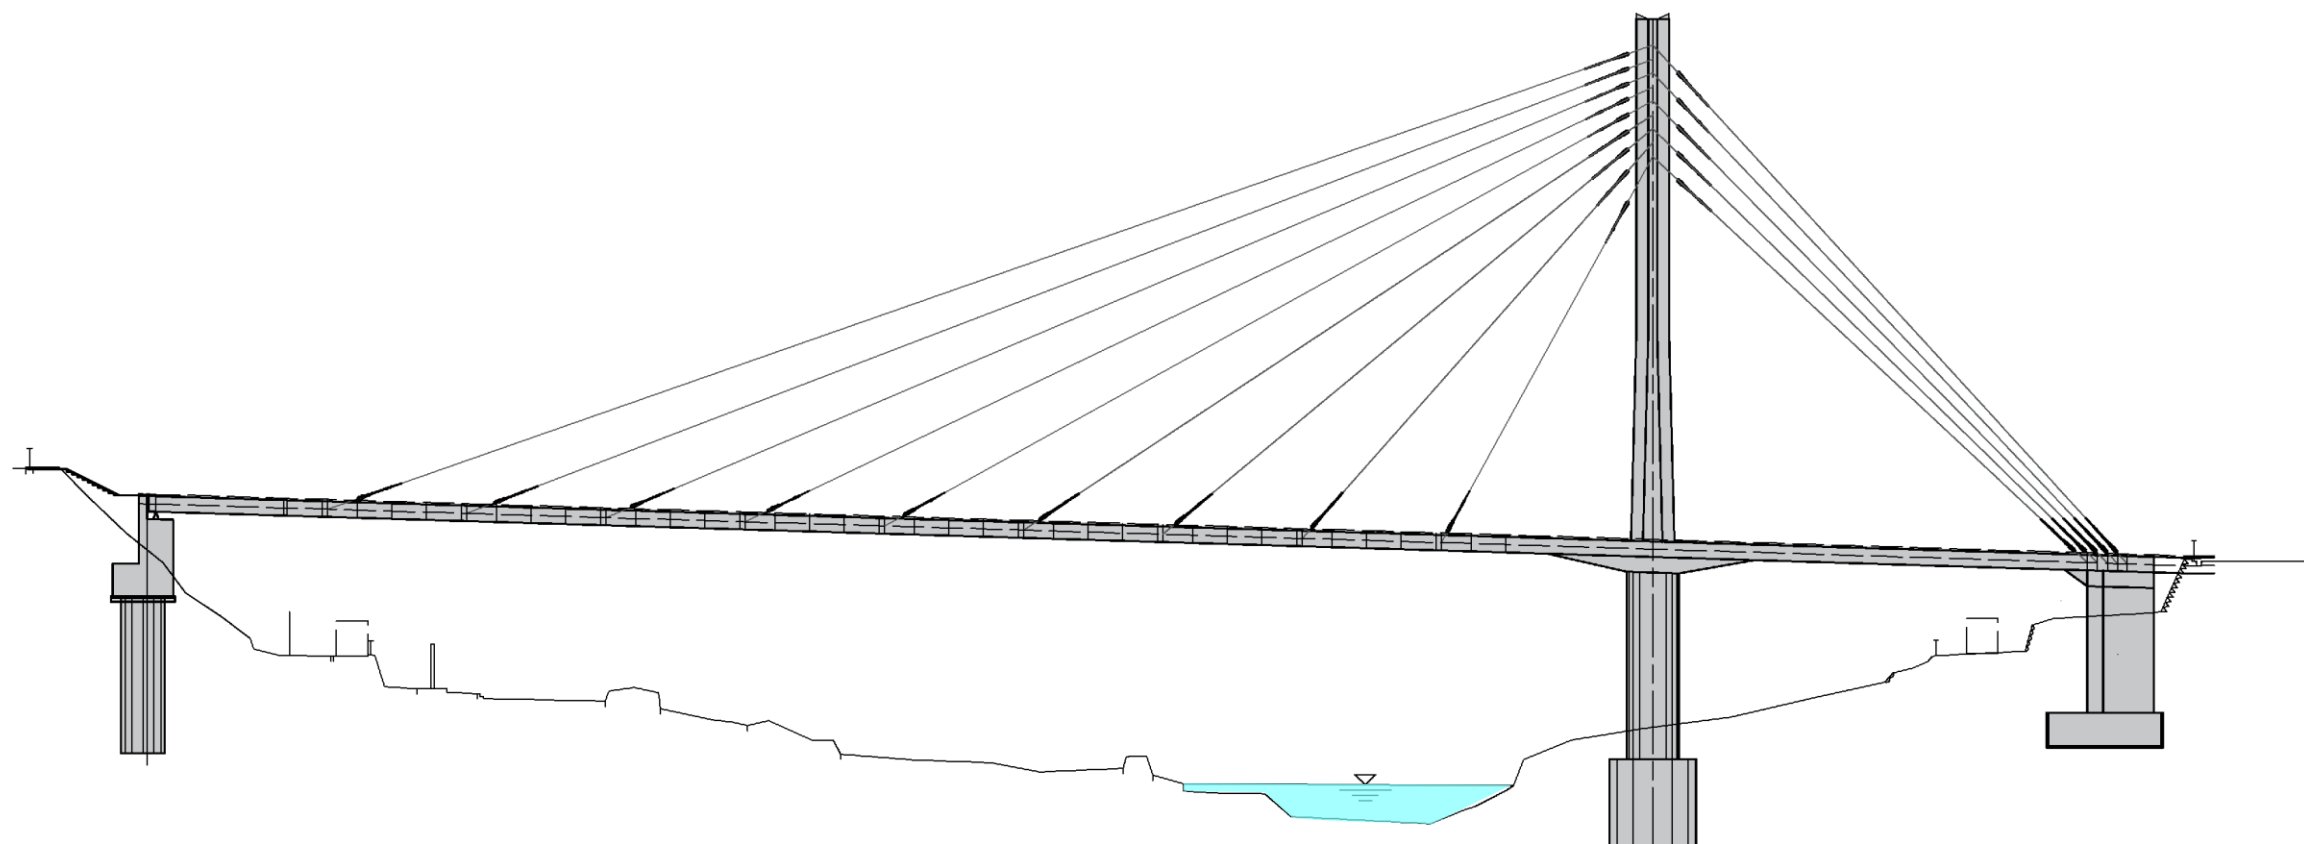

橋を 4 ~ 5 m
かさ上げします

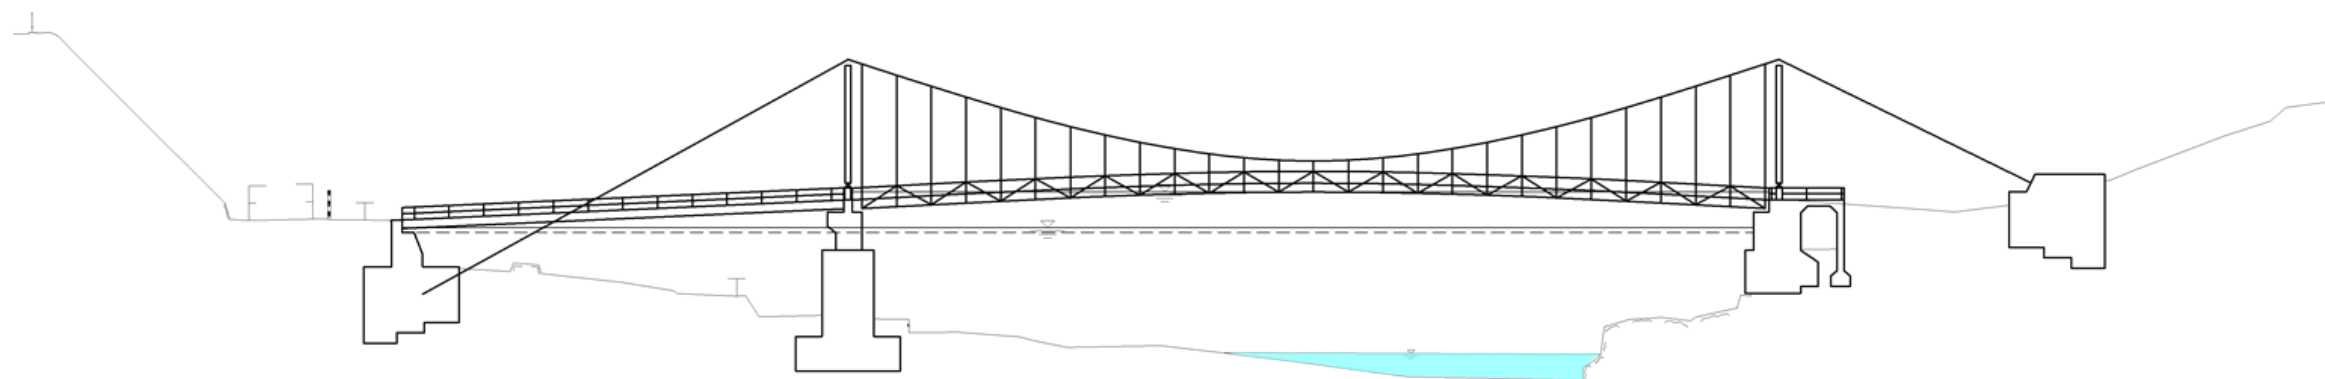



御岳小橋の設計に 当たってのコンセプト


コンセプト②

誰でも御岳溪谷の美しさを
堪能できる橋



玉堂美術館側

御岳交流センター側

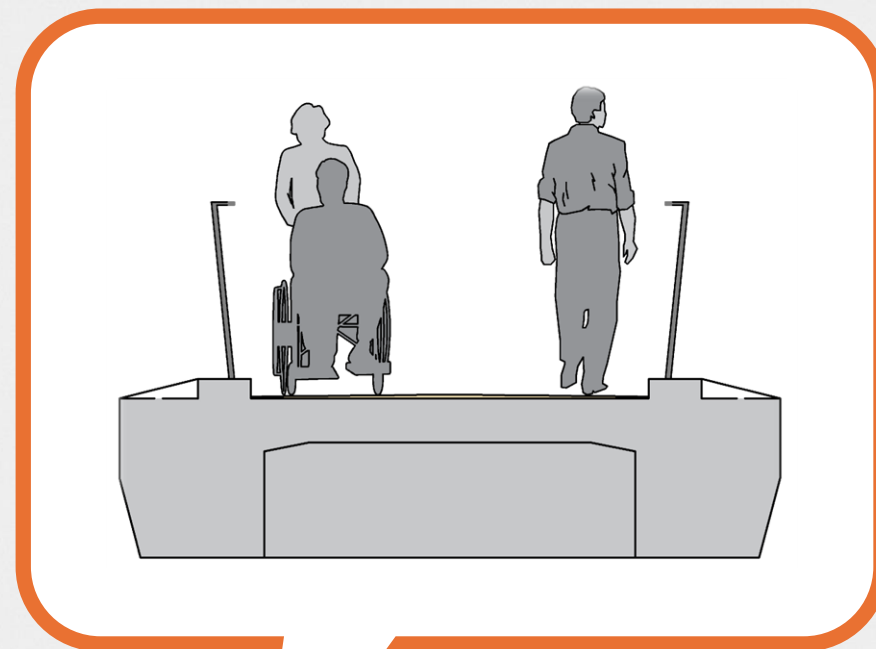

両側の駐車場から、車いすで
橋上へアクセスできます





御岳小橋の設計に 当たってのコンセプト

コンセプト③

御岳溪谷に新しい景観を作る
美しい橋



御岳溪谷にハープを奏でるような、
スレンダーでシャープなフォルム



御岳橋から見た御岳小橋



玉堂美術館駐車場から見た御岳小橋



主塔付近の橋上から交流センターを臨む



川原(玉堂美術館側)から見上げた御岳小橋




御岳小橋の設計に 当たってのコンセプト

コンセプト④


工事中も川原で遊ぶ人への
影響を最小限に抑える




橋桁張り出し1

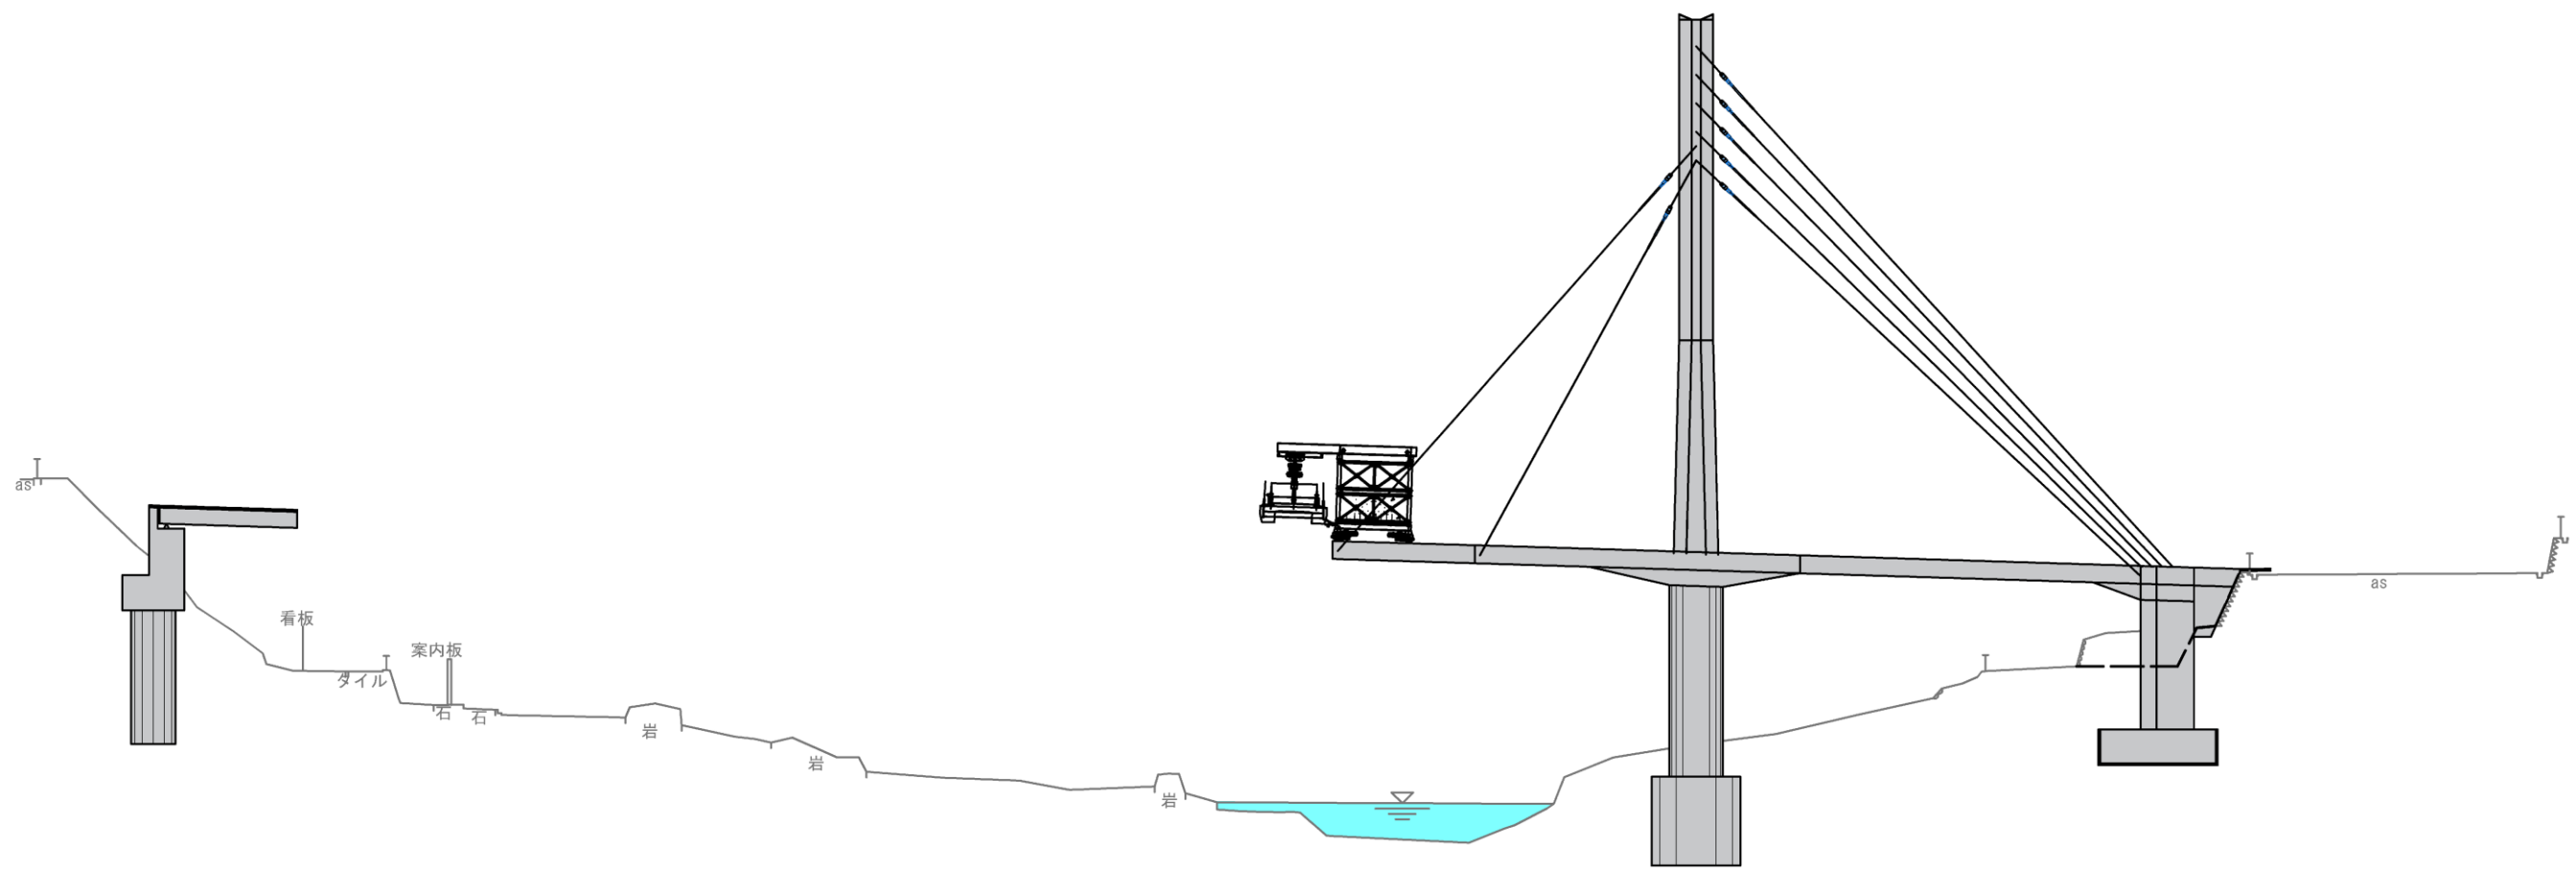

橋桁張り出し2

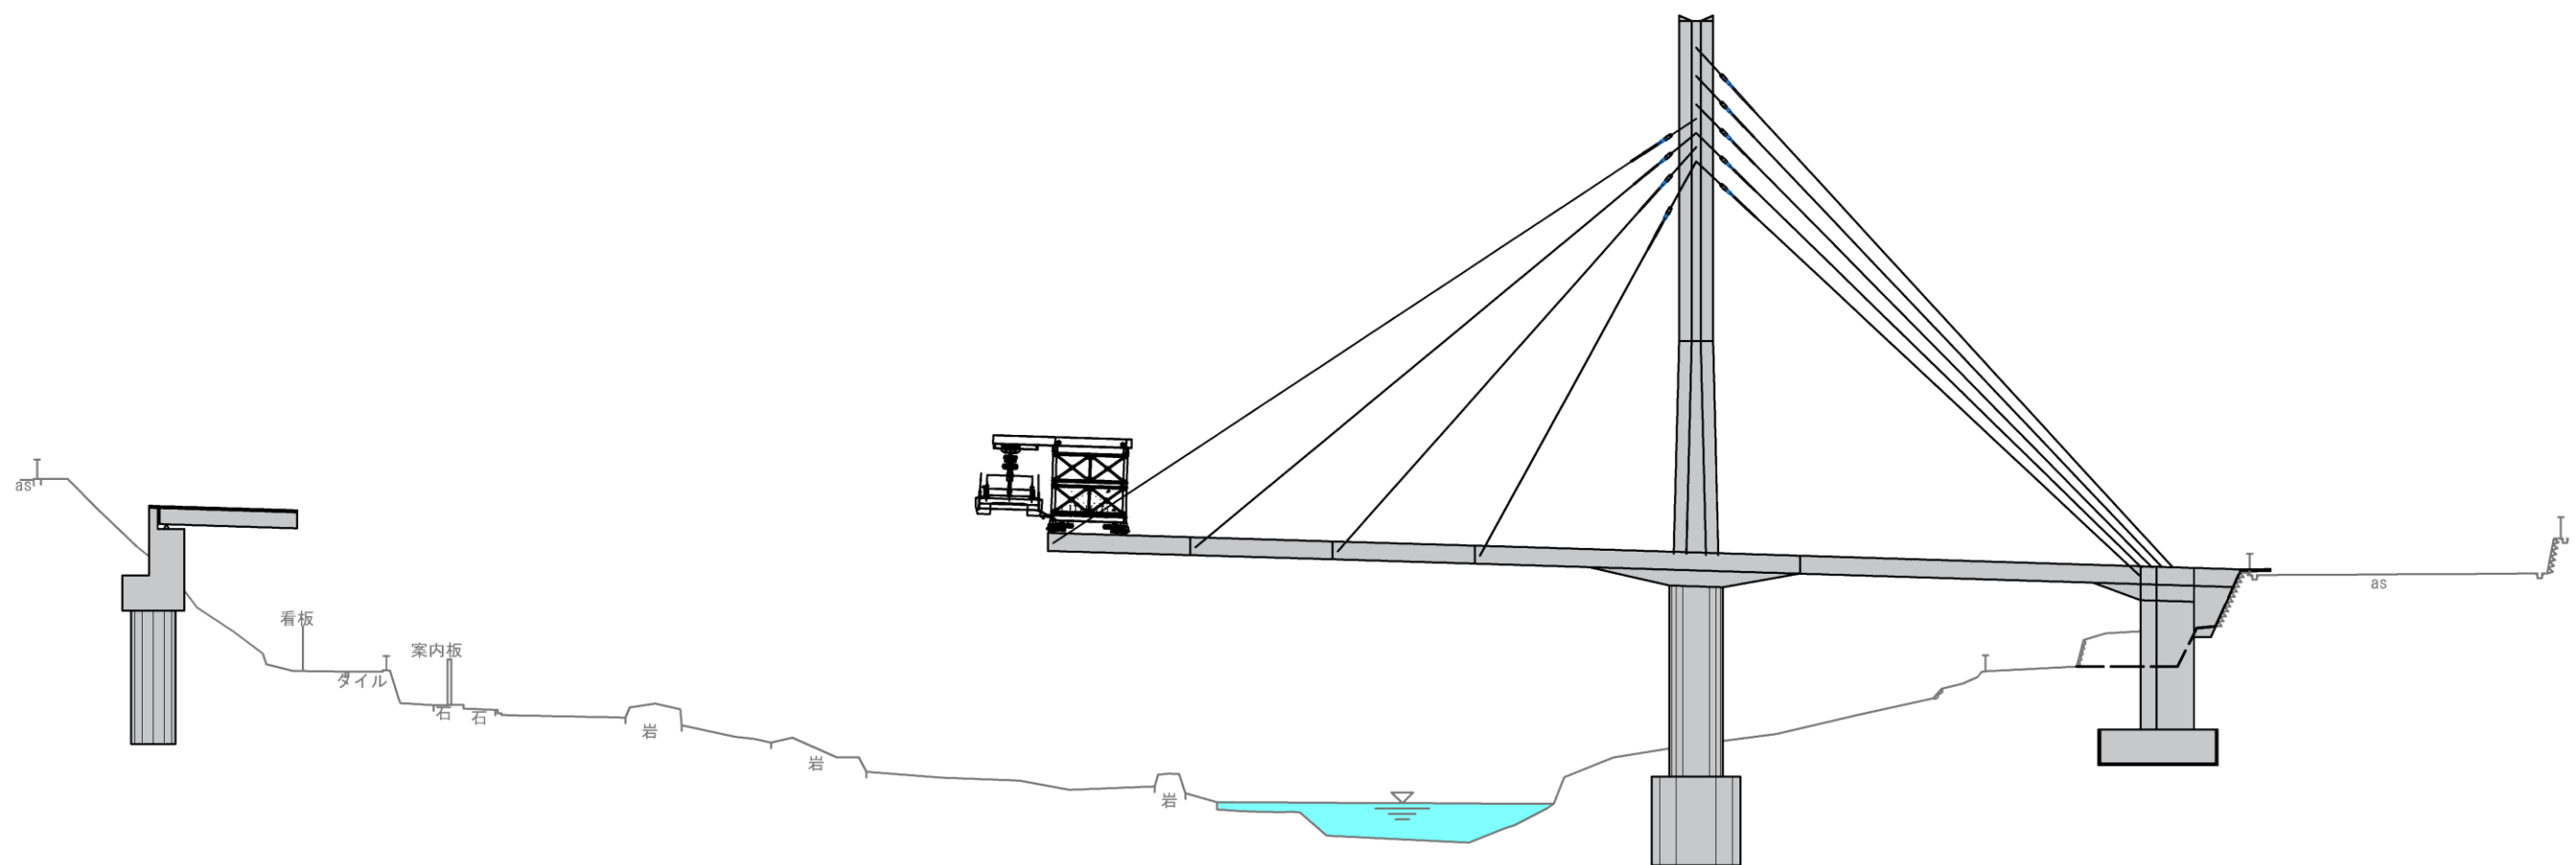

橋桁張り出し3

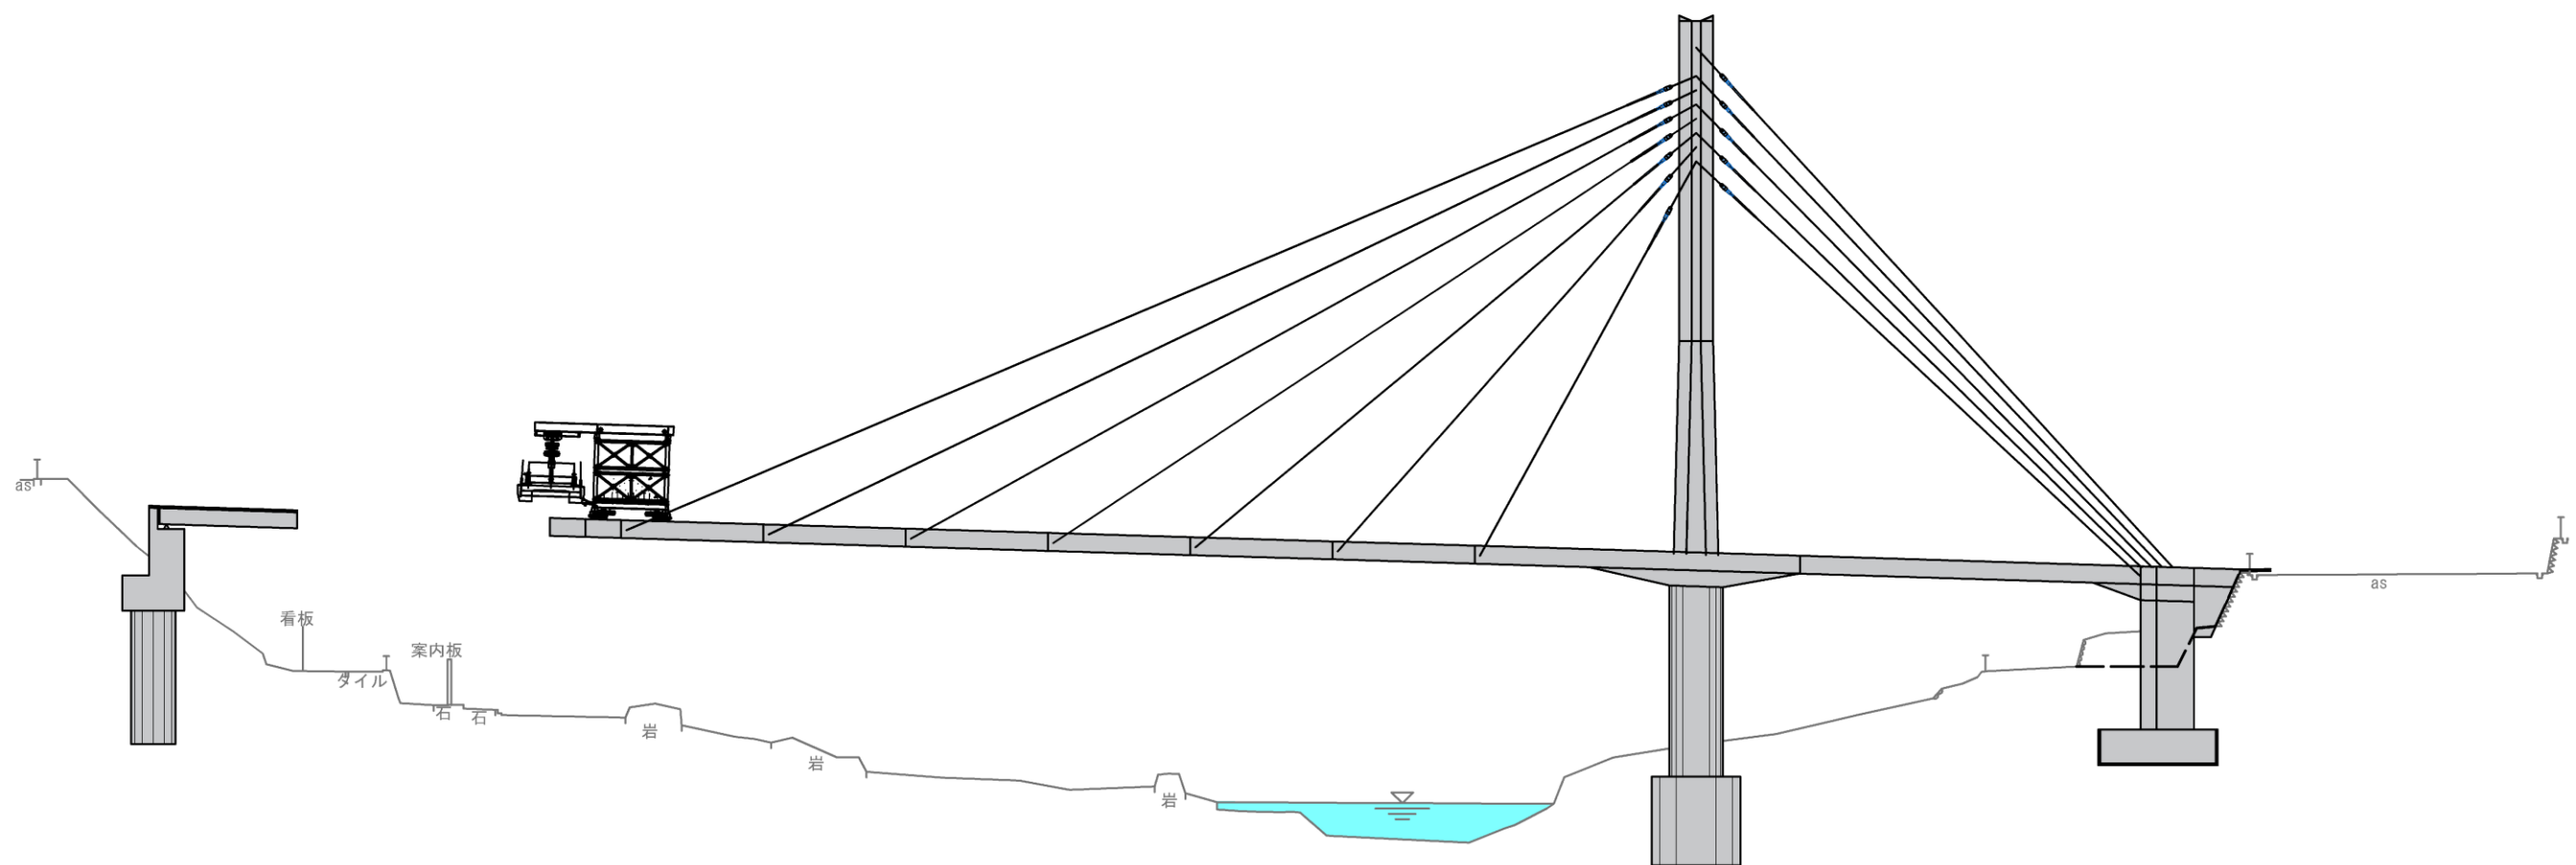

工事中の通行



川下りもほとんどの期間、
影響ありません



遊歩道も閉鎖しません



川原への階段は閉鎖しません


工事概要

■ 工事件名 御岳小橋架替え工事

■ 施工会社 三井住友建設株式会社



■ 作業時間 8 : 0 0 ~ 1 7 : 0 0 (予定)

土・日・祝は原則として作業しませんが、
工事状況においては作業を行うことがあります

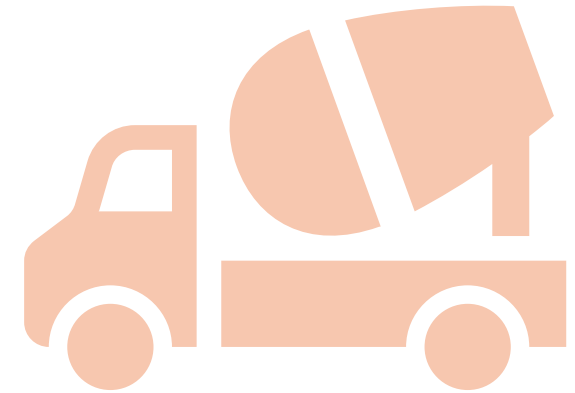



令和7年10月～8年5月

- 玉堂美術館側の橋台、主塔の基部の工事を行います
- 工事に先立って、緑の範囲の木を伐採します
- 黄色で着色した美術館駐車場（下段）から川原までは立ち入りできません

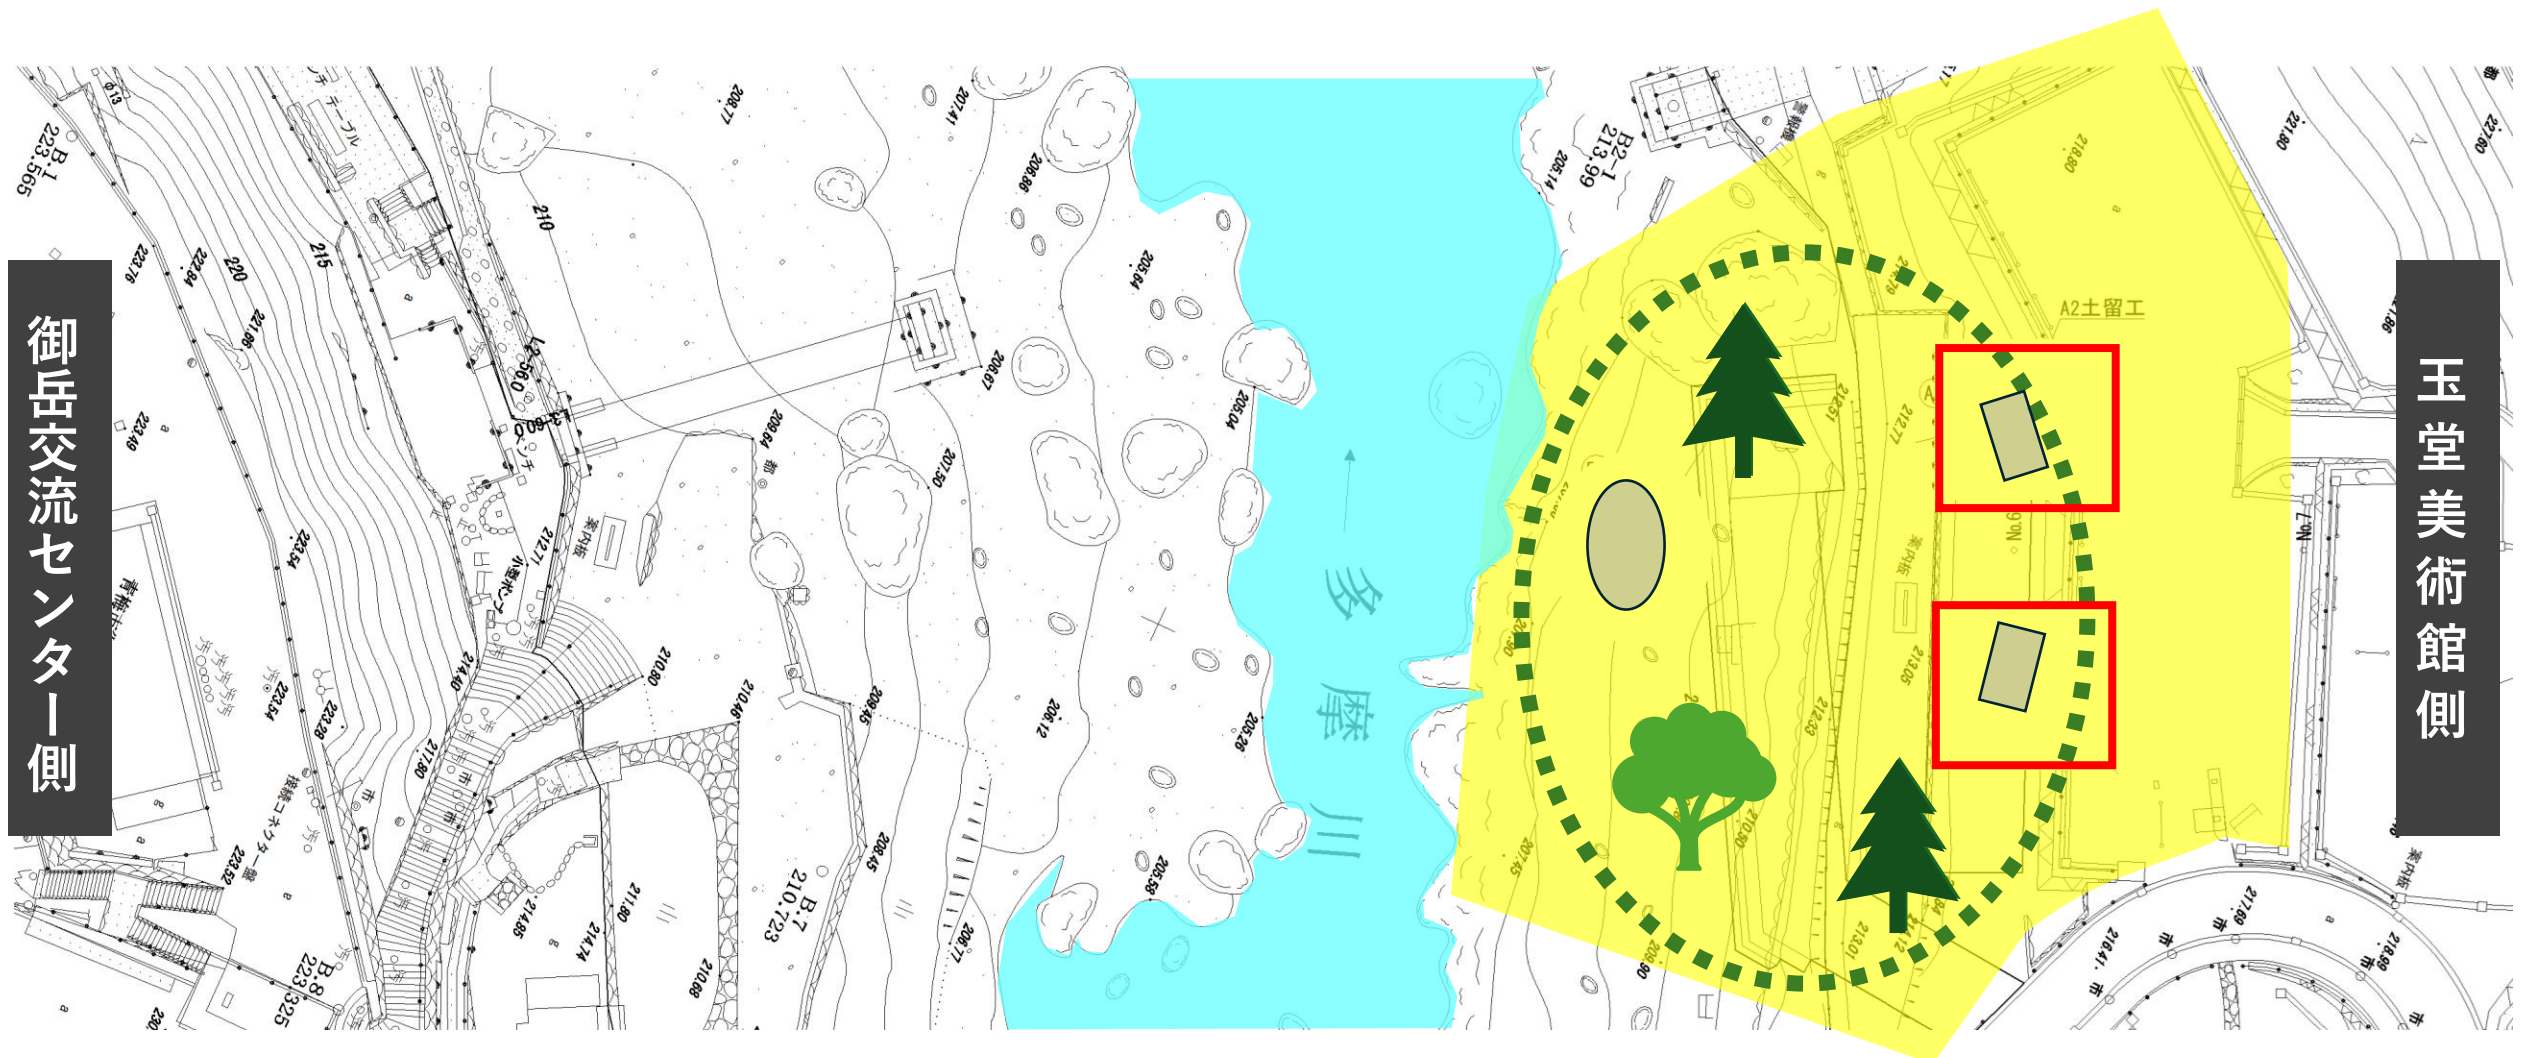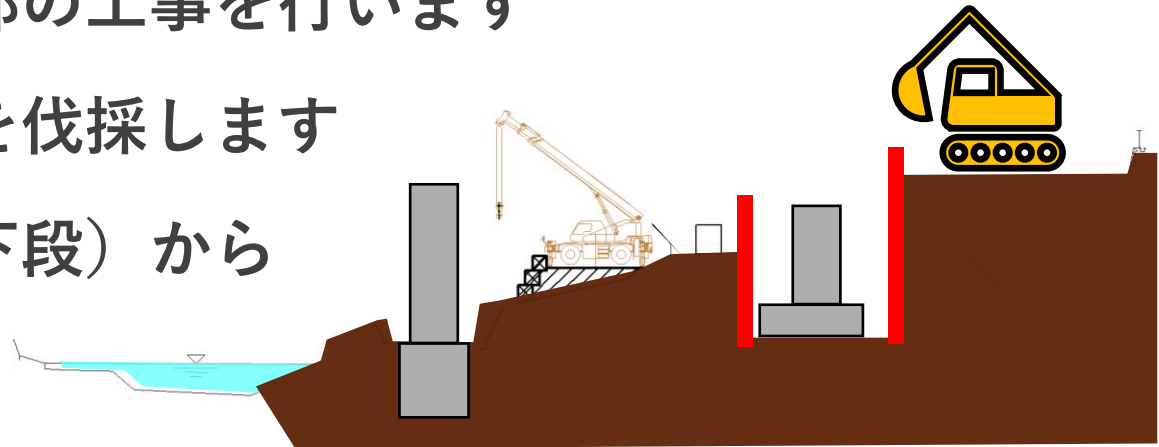


令和8年6月～9月

- 玉堂美術館側の橋桁の工事をを行います
- 黄色で着色した部分は立ち入りできません

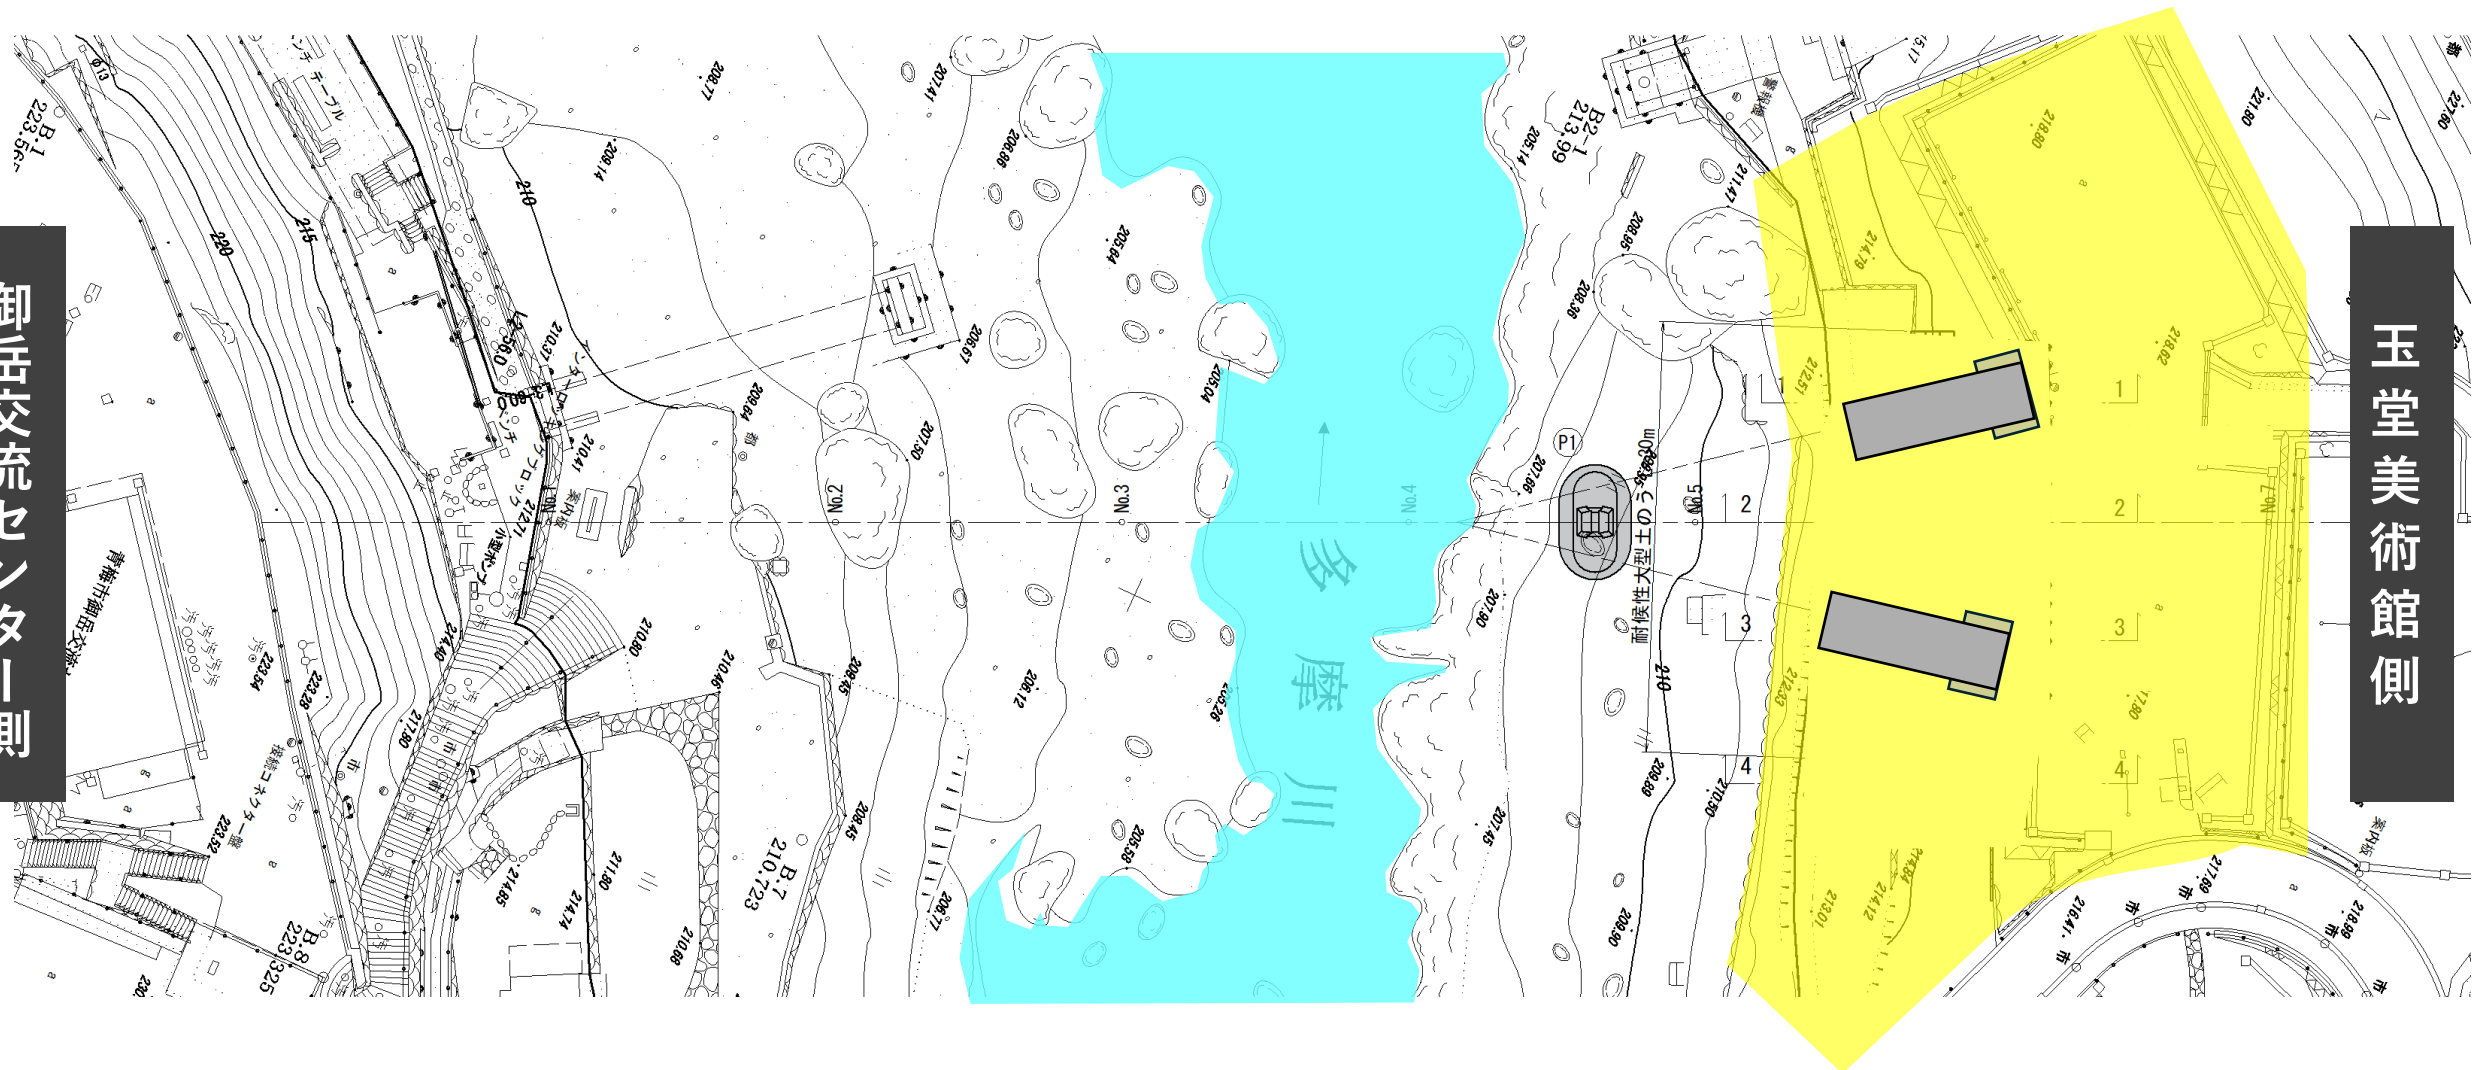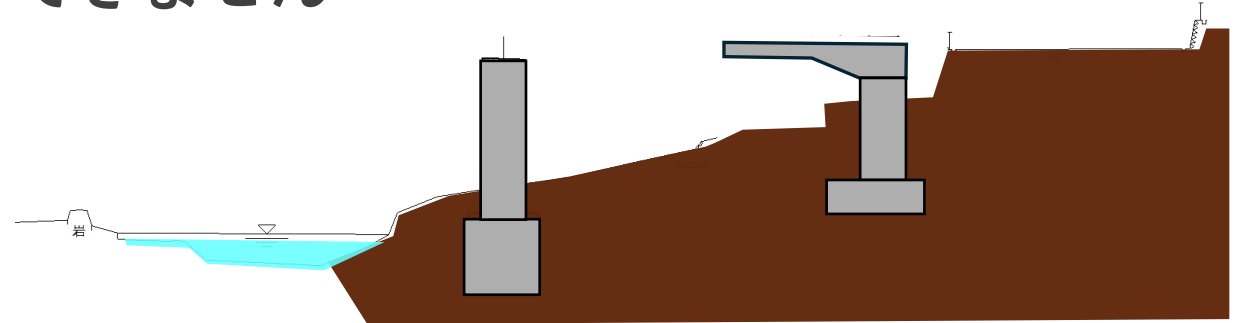

令和8年10月～9年5月

- 玉堂美術館側の橋桁と主塔、交流センター側の橋台工事などを行います
- 工事に先立って、緑の範囲の木を伐採します
- 黄色で着色した美術館駐車場（下段）から川原までと、交流センター側駐車場は立ち入りできません

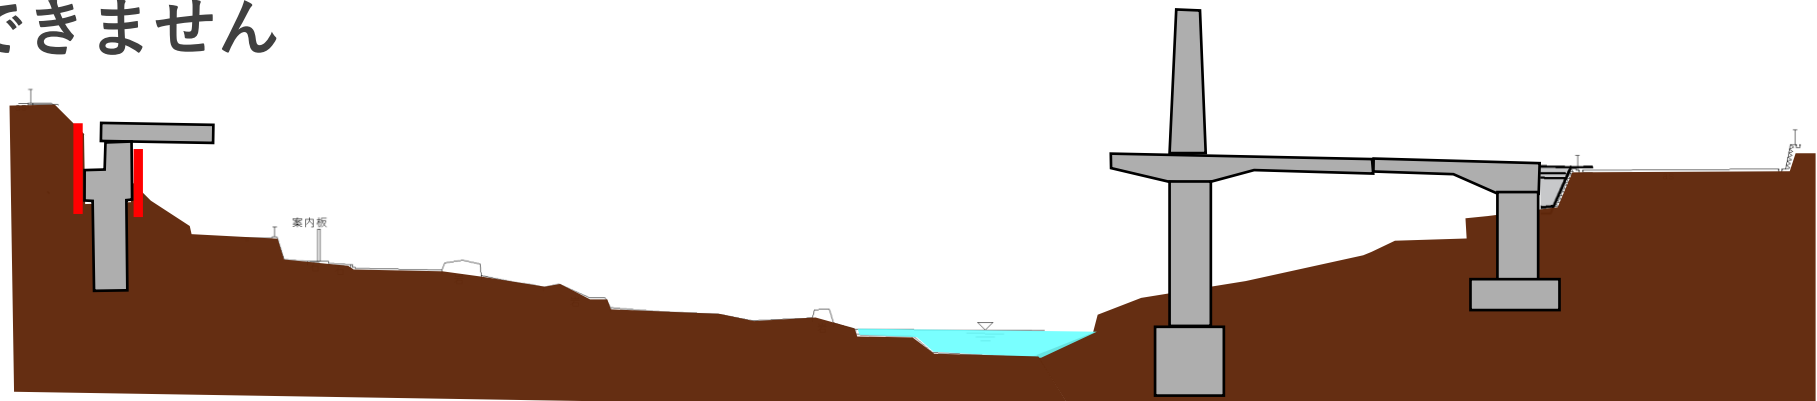


御岳交流センター側

玉堂美術館側


令和9年6月～10月

- 主塔の上部を作ります
- 主塔からケーブルを張りながら橋桁を張り出していきます
- 引き続き、美術館駐車場（下段）から川原までと、交流センター側駐車場は立ち入りできません

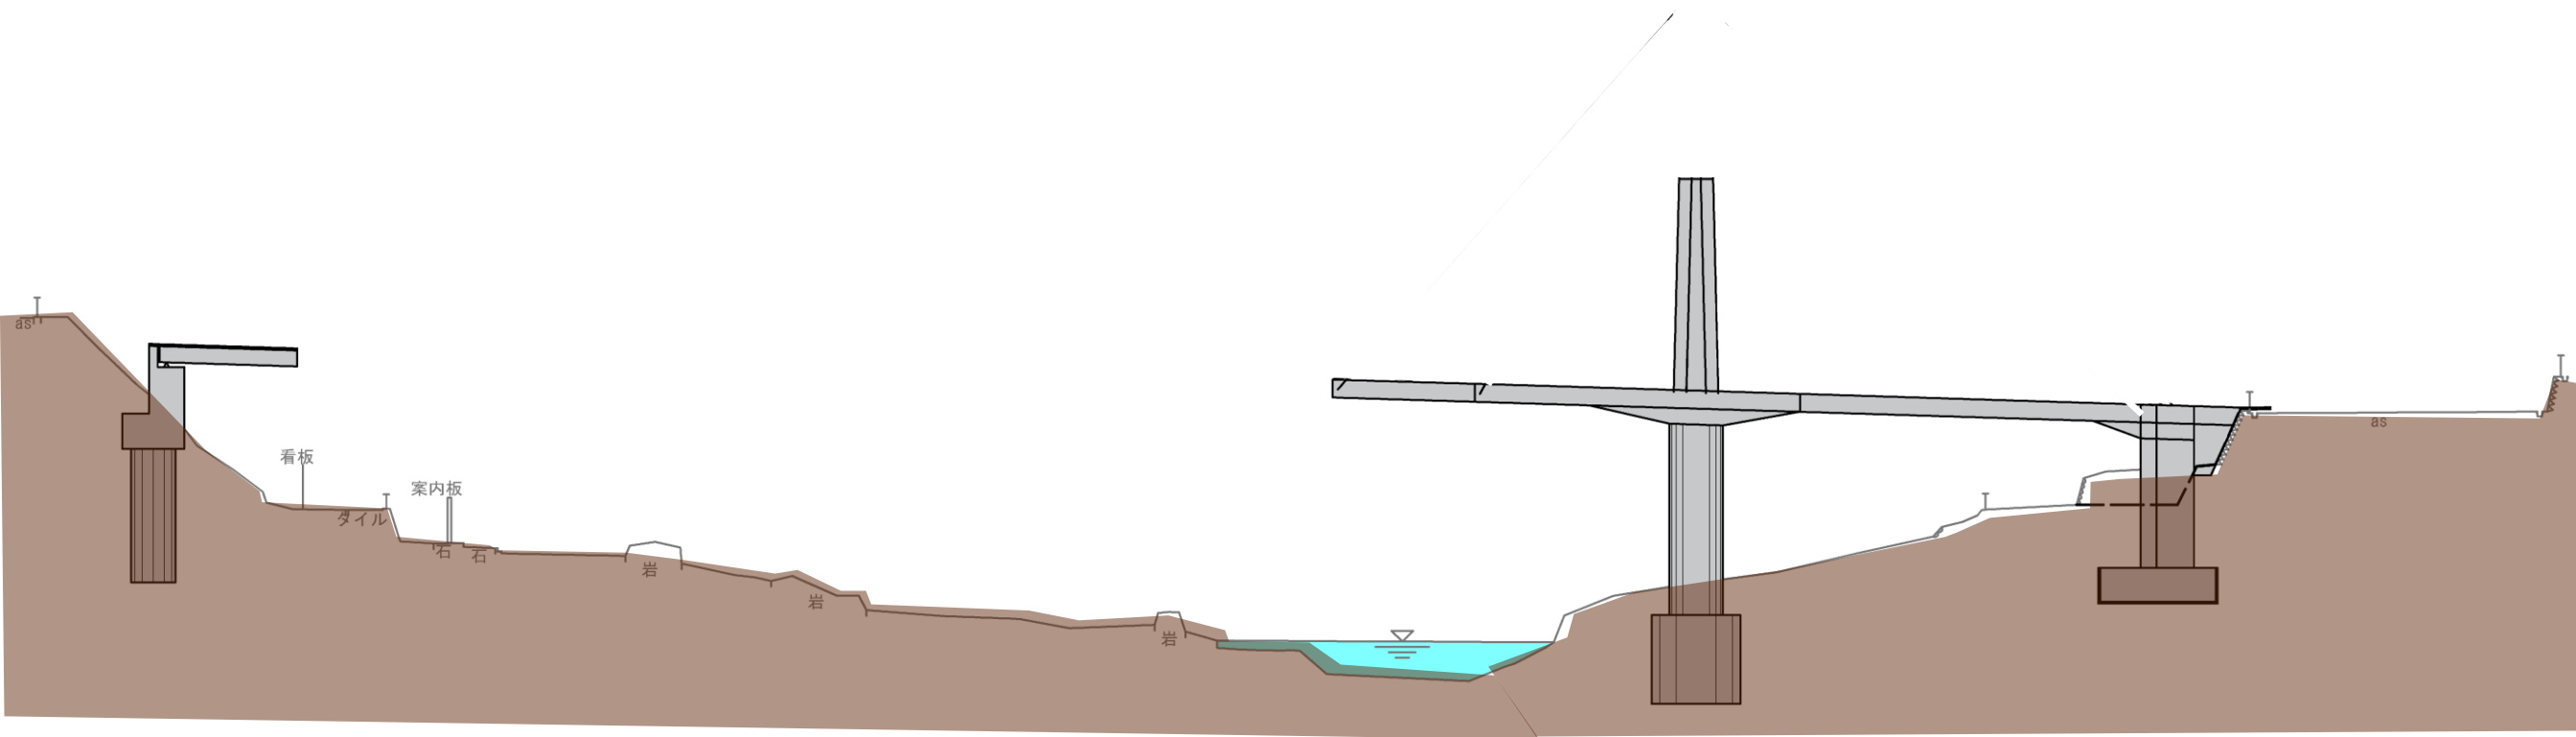


令和9年6月～10月

- 主塔の上部を作ります
- 主塔からケーブルを張りながら橋桁を張り出していきます
- 引き続き、美術館駐車場（下段）から川原までと、交流センター側駐車場は立ち入りできません

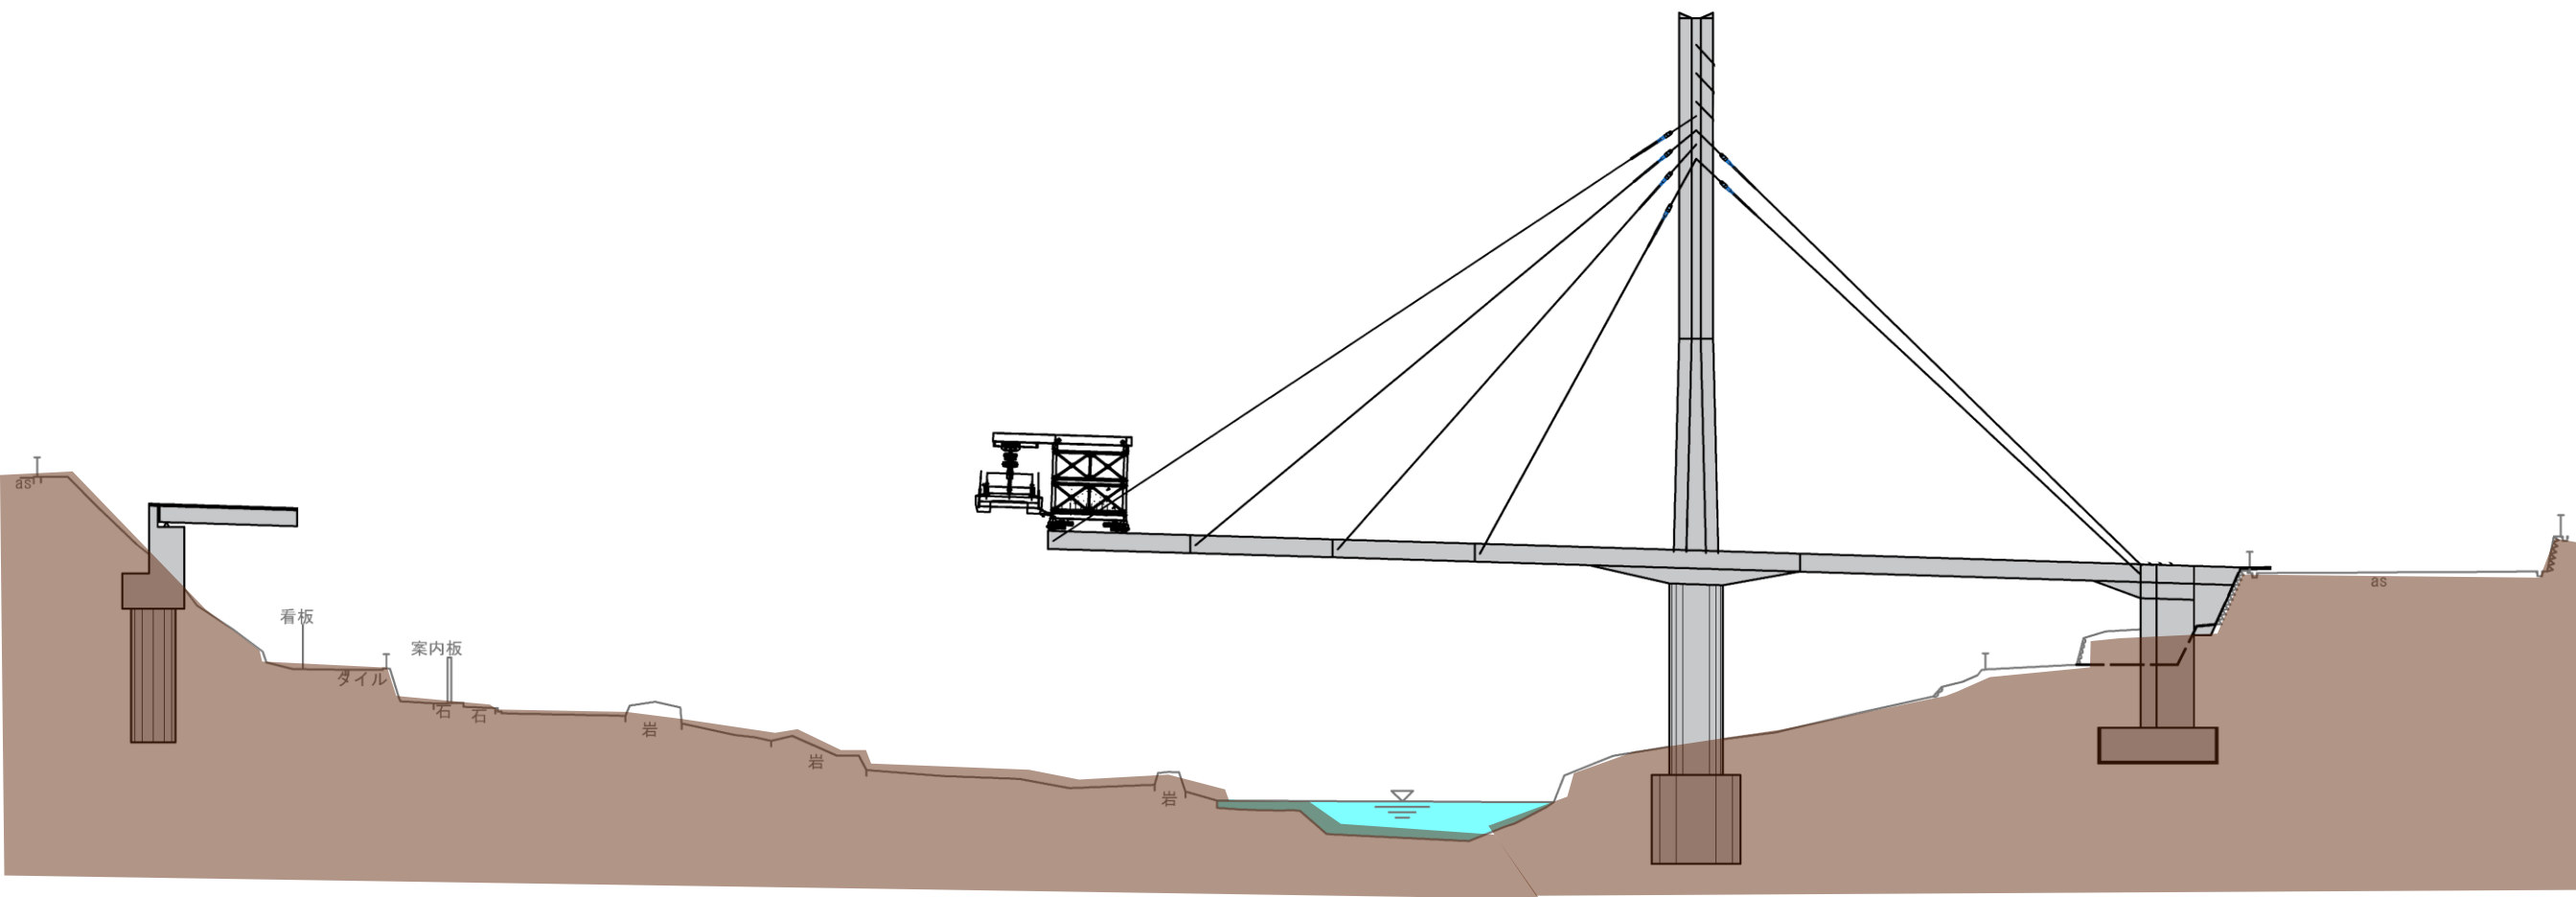




令和9年6月～10月

- 主塔の上部を作ります
- 主塔からケーブルを張りながら橋桁を張り出していきます
- 引き続き、美術館駐車場（下段）から川原までと、交流センター側駐車場は立ち入りできません

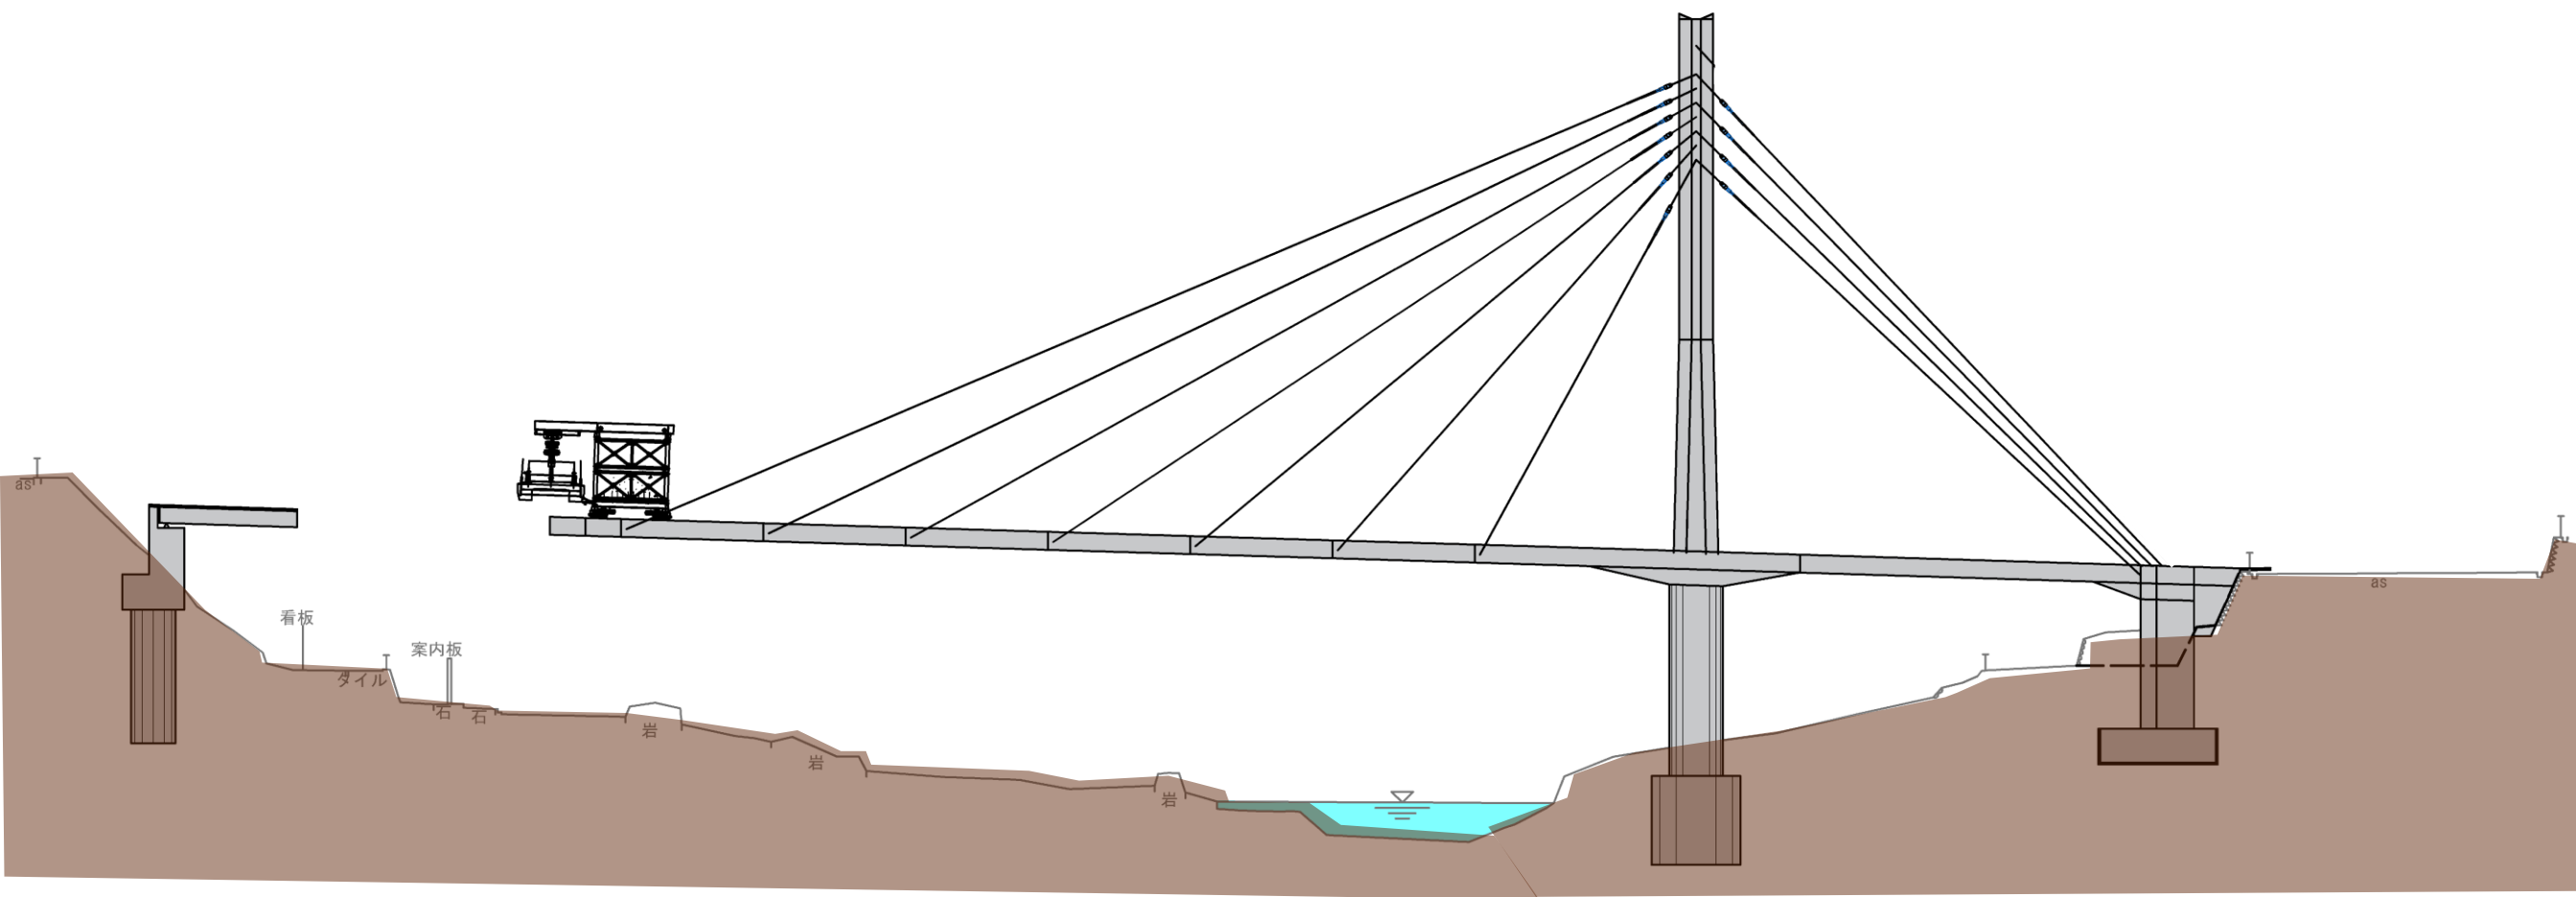

令和9年11月～10年5月

- 舗装、手摺り、階段、スロープなどの工事を行います
- 黄色で着色した美術館駐車場（下段）から川原手前までと、交流センター側駐車場は立ち入りできません

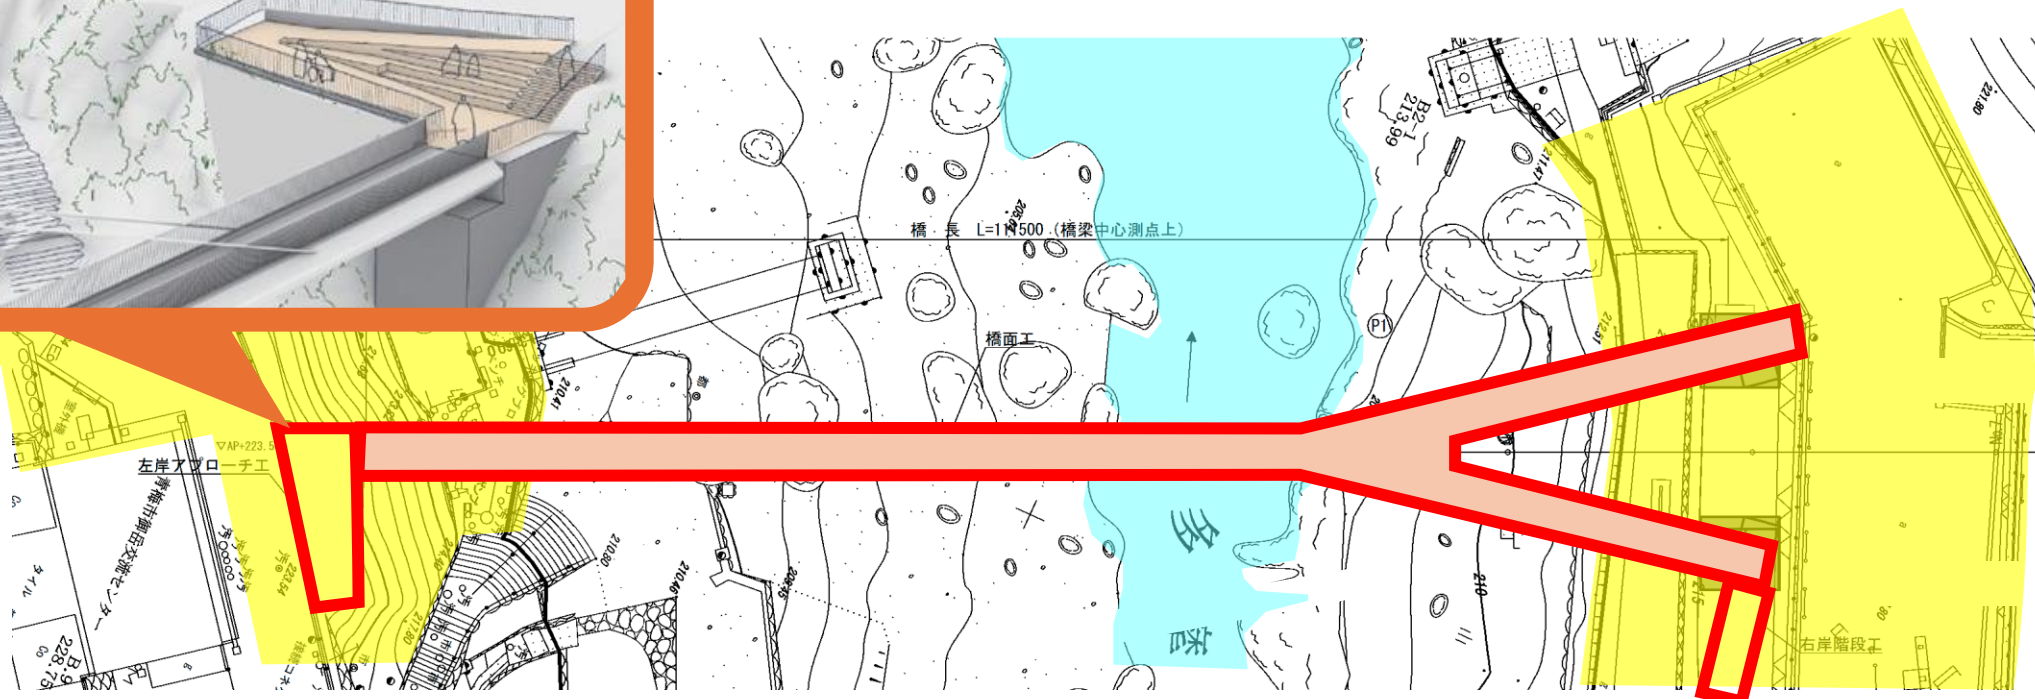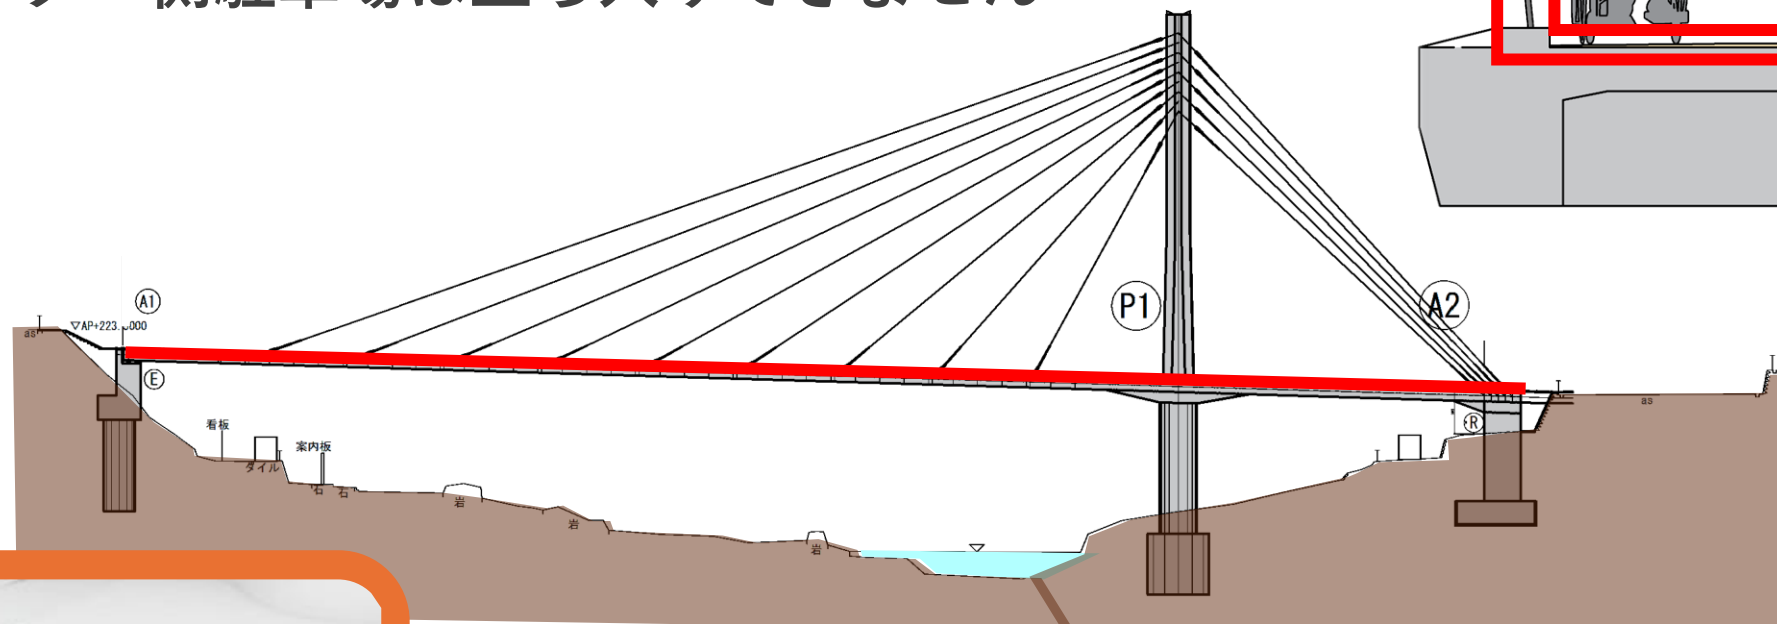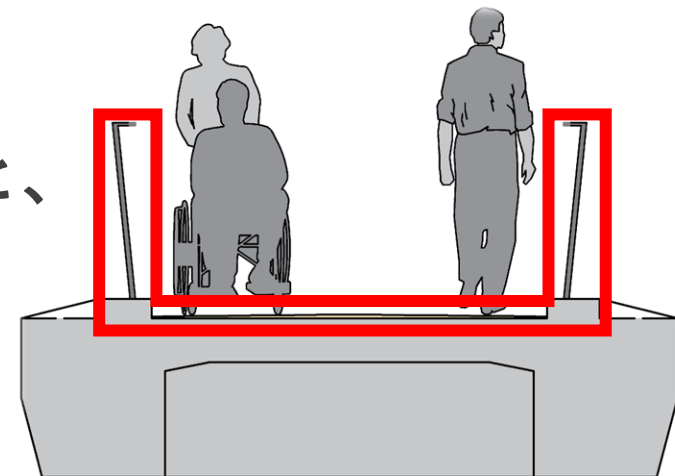


御岳交流センター側

玉堂美術館側

工事期間中のトイレ設置について



工事期間中の トイレ設置位置

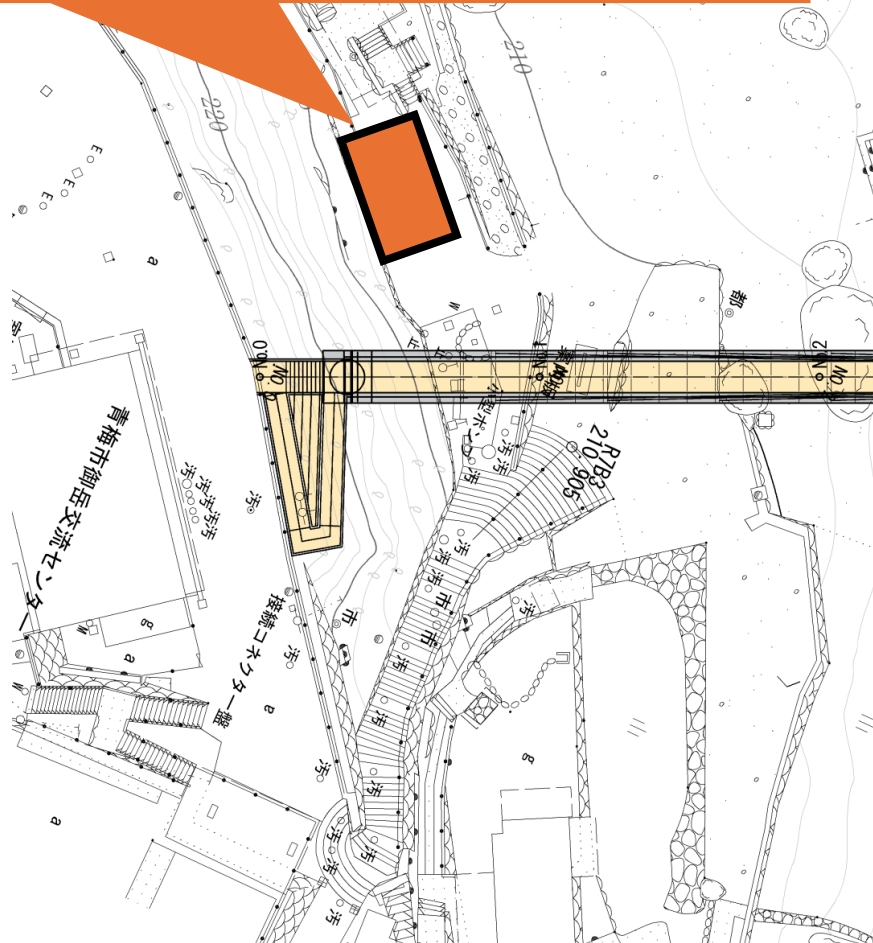

3室タイプ



製品仕様

	ベーシック	水洗タイプ
寸法	W2888×D1620×H2495	
重量	約500kg	
屋根	ガルバリウム鋼板(折板)	
外壁	ガルバリウム鋼板(金属サイディング)	
内壁	アルミ+合板	
フロア	樹脂	
照明	LEDダウンライト(各室)	
トイレ	洋式便器 : 密結形ロータンク	
	小便器 : ストール小便器(フラッシュバルブ)	
	手洗器 : 立水栓(レバー式)	
装備品	ペーパーホルダー(二連・棚付)	
	2口コンセント(洋式室)	
	握りバー	
	鏡(手洗室)	
窓	便座除菌クリーナー	
	なし	
第22条区域対応	○	

内 観



〔洋式便器／水洗〕



〔小便器／水洗〕



〔手洗器〕

カーブー挺庫（令和8年10月～10年5月）への出入り方法

- 工事期間中もカーブー挺庫は使用できます
- ただし上記期間は駐車場を閉鎖するため、車での横づけはできません
車でご利用される方は、近隣の駐車場をご利用願います



問い合わせ先



事業に関すること

■ 東京都環境局 自然環境部 緑環境課 ☎03-5388-3508



工事に関すること

■ (公財) 東京都道路整備保全公社 道路部建設課

☎03-5381-3351

■ 三井住友建設株式会社

☎090-5213-6880