


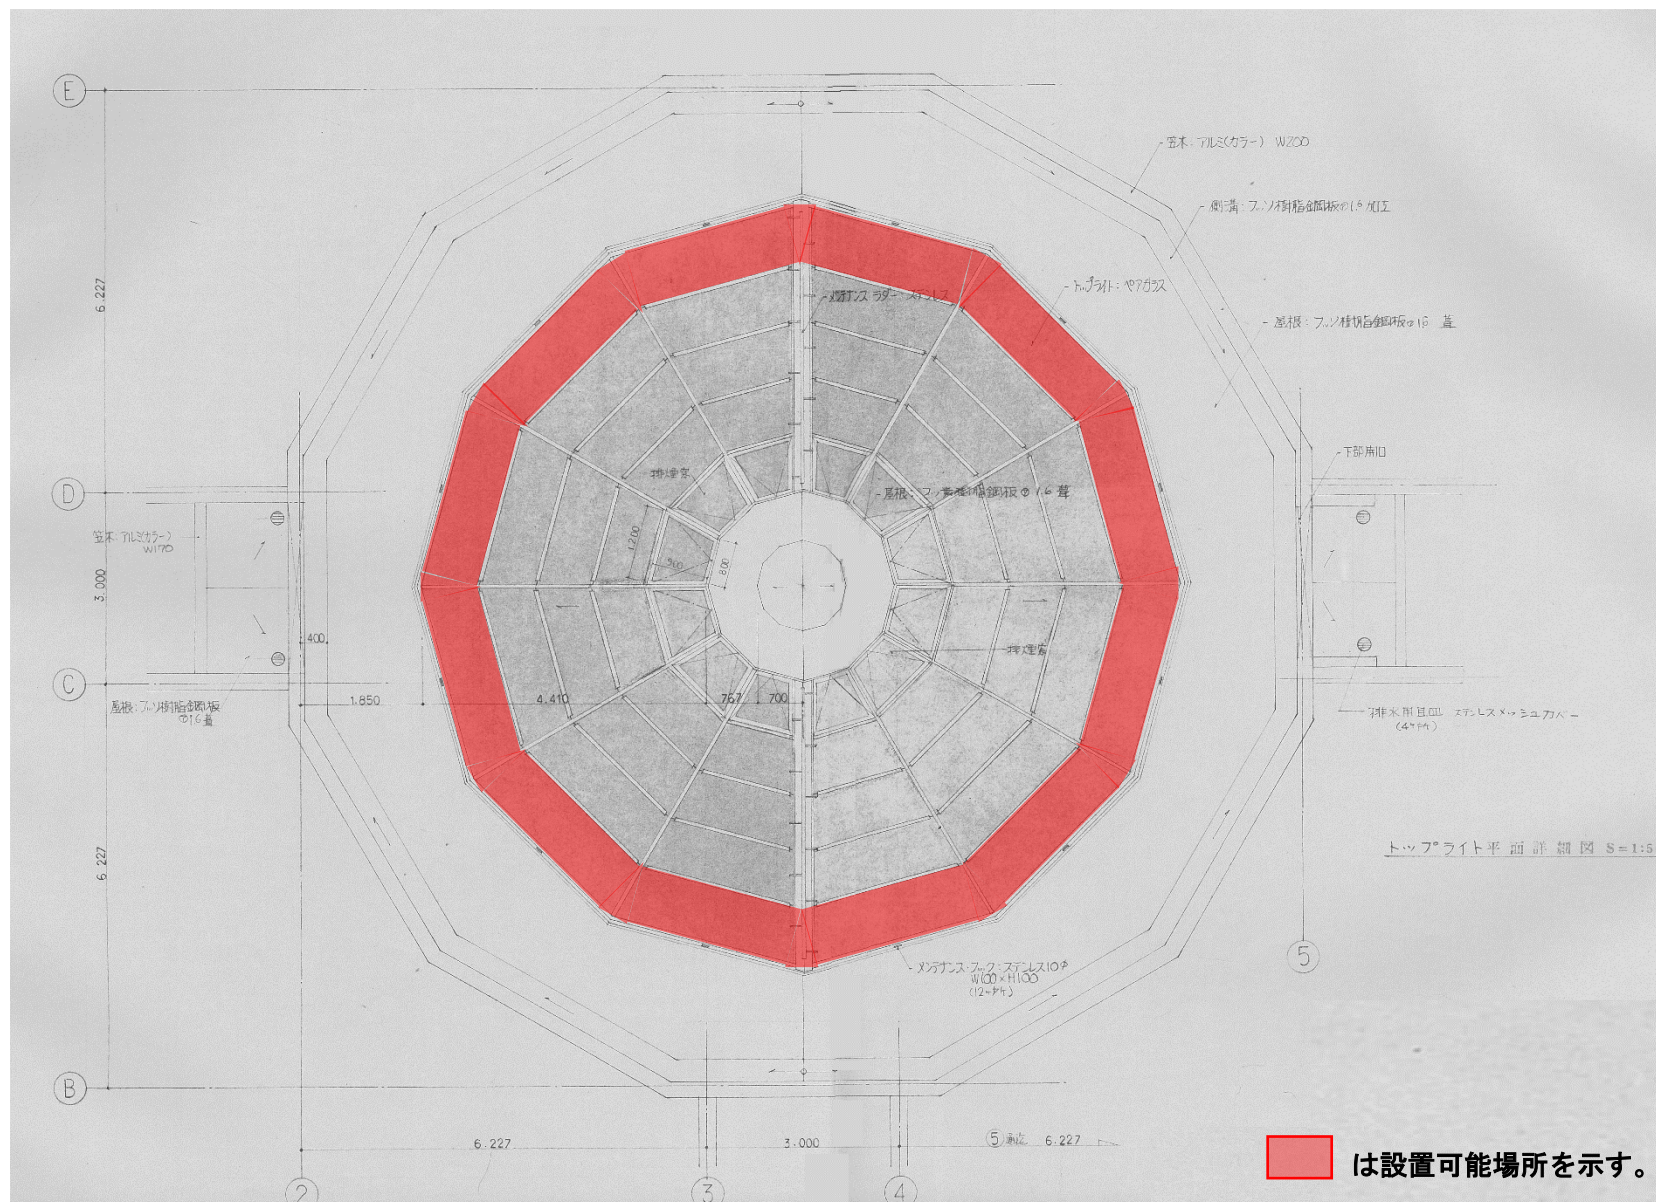

奥多摩水と緑のふれあい館トップライト平面詳細図