

事後調査報告書（工事の施行中その1）

一 国分寺都市計画道路3・2・8号府中所沢線及び小平都市計画道路

3・2・8号府中所沢線（国分寺市東戸倉二丁目～小平市小川町一丁目間）建設事業

調査項目 騒音・振動、廃棄物、その他の環境保全のための措置（大気汚染、生物・生態系、史跡・文化財、自然との触れ合い活動の場）

環境影響評価書の提出 平成24年11月19日

事後調査計画書の提出 平成29年 1月11日

1 事業者の名称、代表者の氏名及び主たる事務所の所在地

名称：東京都

代表者：東京都知事 小池 百合子

所在地：東京都新宿区西新宿二丁目8番1号

2 対象事業の名称及び種類

名称：国分寺都市計画道路3・2・8号府中所沢線及び小平都市計画道路3・2・8号府中所沢線
（国分寺市東戸倉二丁目～小平市小川町一丁目間）建設事業

種類：道路の新設

3 対象事業の内容の概略

本事業は、国分寺都市計画道路3・2・8号府中所沢線及び小平都市計画道路3・2・8号府中所沢線のうち、国分寺市東戸倉二丁目を起点とし、小平市小川町一丁目を終点とする延長約1.4kmの区間において、平面構造で往復4車線の道路を整備するものであり、南北方向の主要な幹線道路である府中所沢線の未着手区間である。

事業計画の概略を表-1に、計画道路位置図を図-1に、計画道路概要図を図-2に示す。

表-1 事業計画の概略

項目	計画の概略
都市計画道路名	国分寺都市計画道路3・2・8号府中所沢線 小平都市計画道路3・2・8号府中所沢線
延長及び区間	延長：約1.4km 起点：国分寺市東戸倉二丁目（五日市街道交差点） 終点：小平市小川町一丁目（青梅街道交差点）
通過地域	国分寺市、小平市
道路の区分	第4種第1級
車線数	本線4車線
道路幅員	36m（標準）
設計速度	60km/h
道路構造	地表式（平面構造）
主要道路との交差	国分寺3・4・10号線（五日市街道）、小平3・3・3号線、青梅街道
計画交通量	令和8年度（2026年度）〔33,300～34,200台/日〕 令和19年度（2037年度）〔32,200～33,900台/日〕
供用開始	令和8年度（2026年度）〔予定〕
工事期間	平成28年度（2016年度）～令和8年度（2026年度）〔予定〕



[凡例]

	計画道路
	国分寺3・2・8号線
	市界
	主要道路
	鉄道（地上部）
	鉄道（地下部）


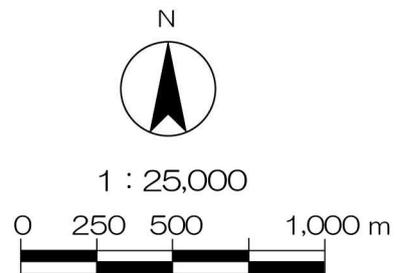


図-1 計画道路位置図


計画道路概要図



平面図

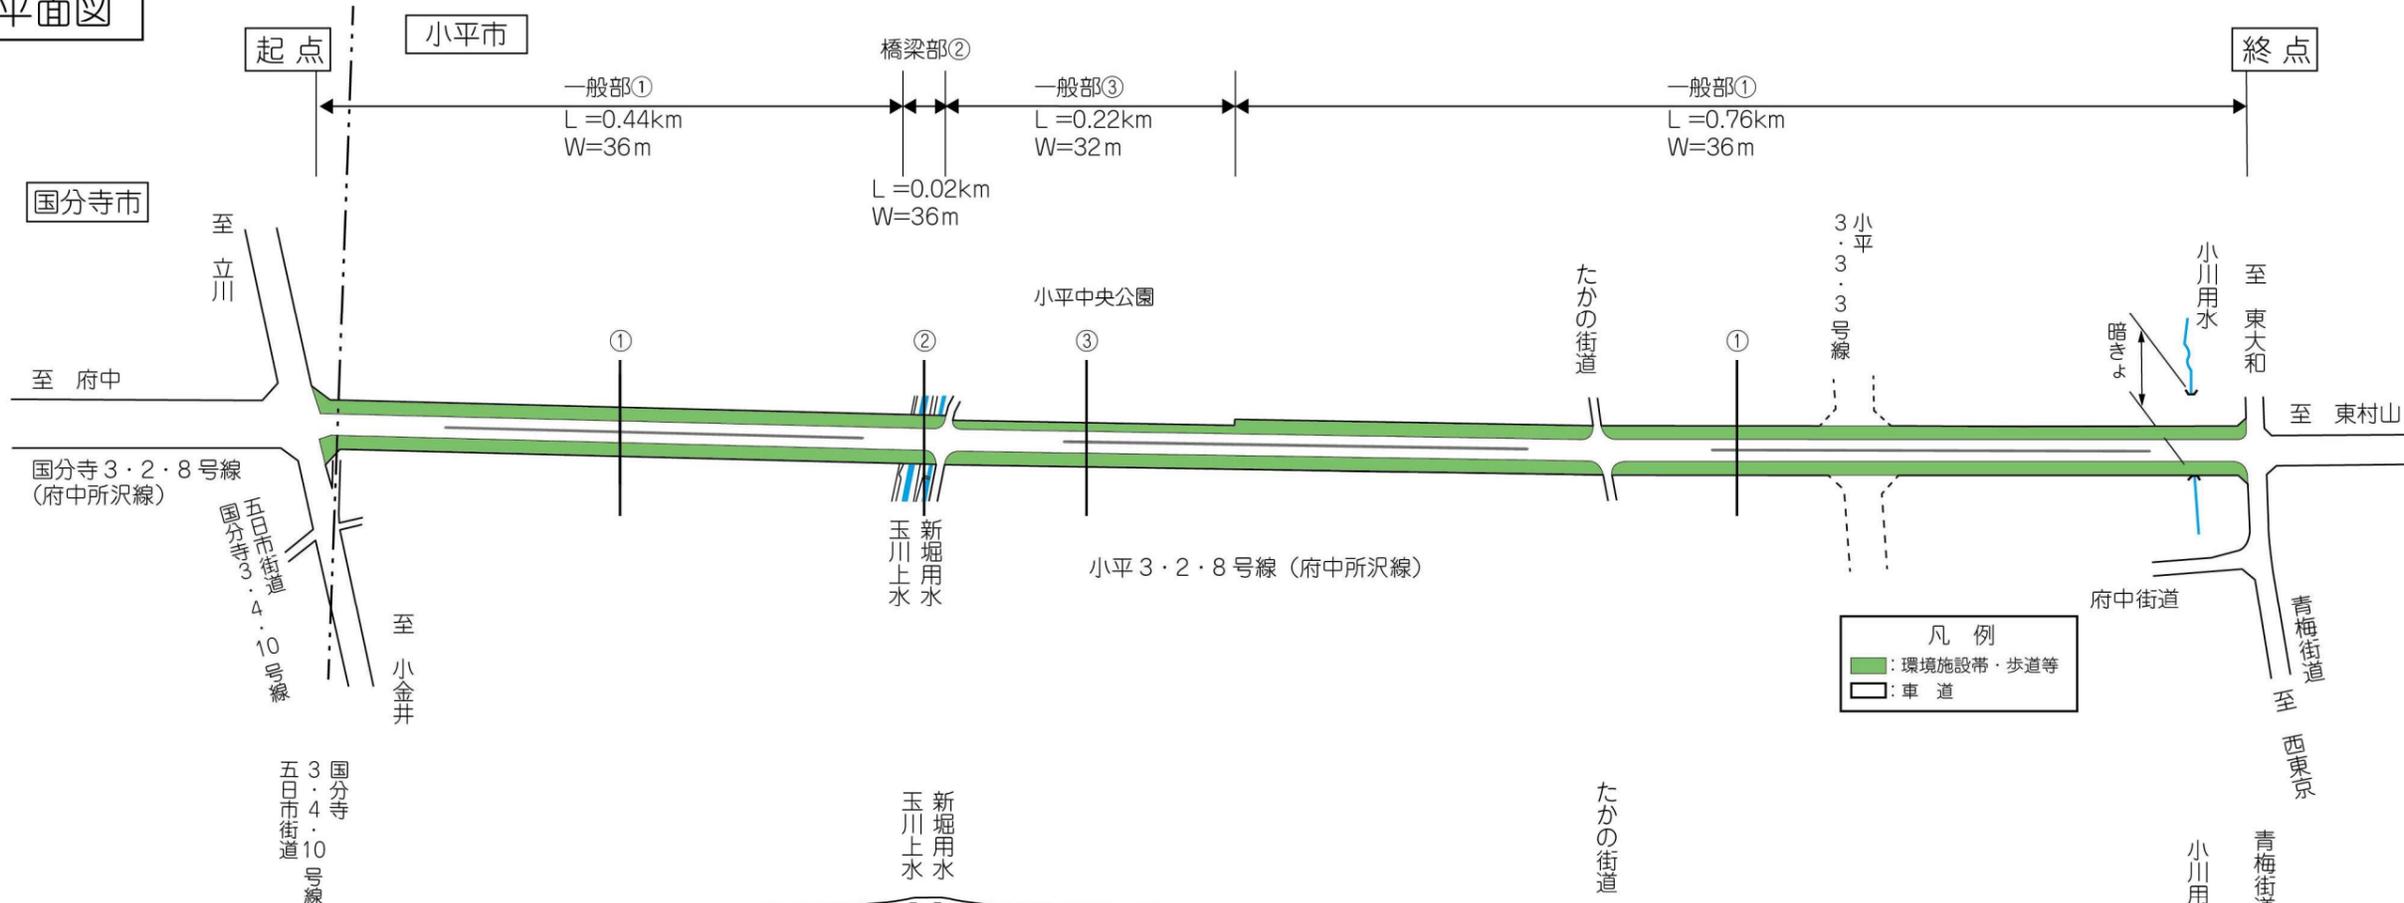

縦断図

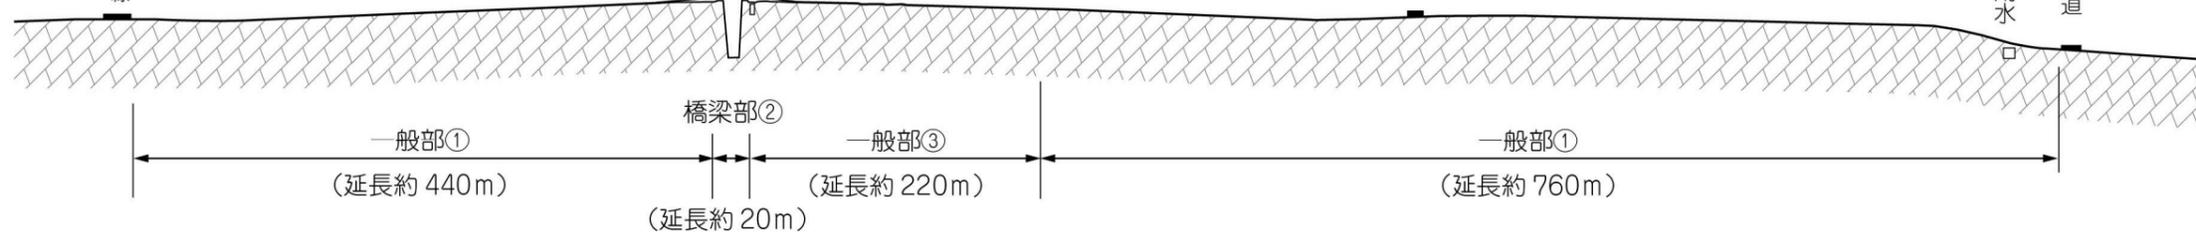

横断図

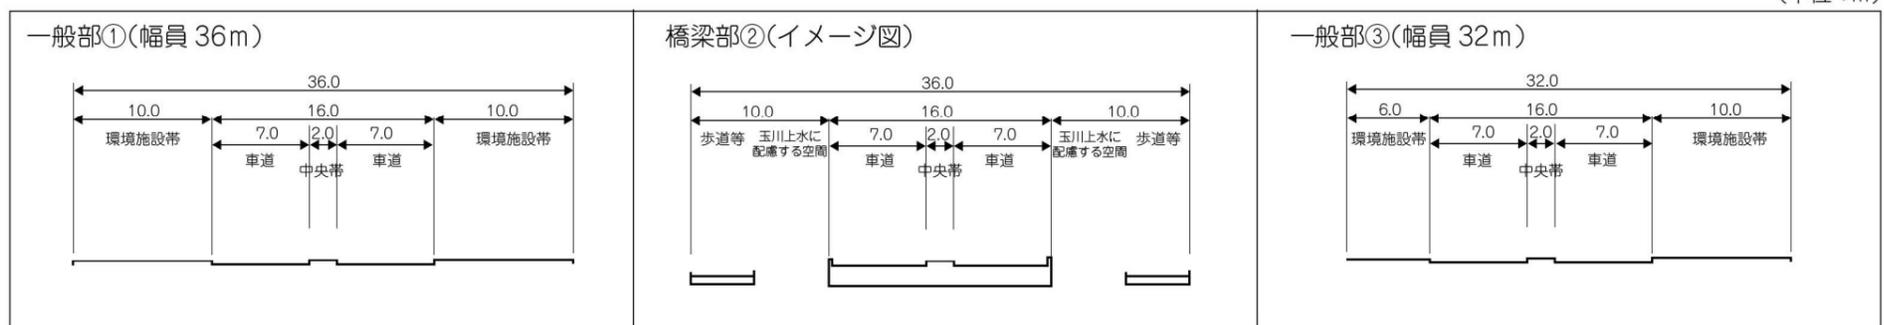


図-2 計画道路概要図