

1. 事業者の名称、代表者の氏名及び主たる事務所の所在地

名 称：東京都

代表者：東京都知事 小池 百合子

所在地：東京都新宿区西新宿二丁目8番1号

2. 対象事業の名称及び種類

名 称：国分寺都市計画道路3・2・8号府中所沢線(府中市武蔵台～国分寺市東戸倉間)建設事業

種 類：道路の新設

3. 事業計画の概要

本事業は、国分寺都市計画道路3・2・8号府中所沢線（延長約2.6km）のうち、府中市武蔵台三丁目（多喜窪通り）を起点とし、国分寺市東戸倉二丁目（五日市街道）を終点とする延長約2.5kmの区間（以下「計画道路」という。）において、往復4車線の道路を整備するものである。

事業計画の概要を表3-1、計画道路の位置を図3-1に、計画道路概要図を図3-2に示す。

表3-1 事業計画の概要

項 目	計画の概要
都市計画道路名称	国分寺都市計画道路3・2・8号府中所沢線
延長及び区間	延長：約2.5km 起点：東京都府中市武蔵台三丁目 終点：東京都国分寺市東戸倉二丁目
通過地域	府中市、国分寺市
車線数	往復4車線
道路規格	第4種第1級
設計速度	60km/時
道路幅員	W=36m（標準） 車道部W=16m 環境施設帯W=10m×2
主要交通との交差	主要交差道路：国分寺3・4・3号線（多喜窪通り）、国分寺3・4・6号線、 都道222号線（市役所通り）、国分寺3・4・10号線（五日市街道） 主要交差鉄道：JR中央本線、西武国分寺線
計画交通量	令和 8年度（2026年度）：18,200～30,700台/日 令和18年度（2036年度）：23,400～38,800台/日
供用開始	令和 8年度（2026年度）〔予定〕
工事期間	平成22年度（2010年度）から令和 8年度（2026年度）〔予定〕



[凡例]

- 計画道路
- 小平3・2・8号線
- 市 境
- 一般国道
- 主要地方道
- 一般都道・市道
- (———) JR 地上部 (地下部)
- +—— 私 鉄



1 : 50,000


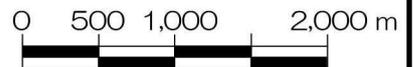


図 3-1 計画道路位置図

計画道路概要図

平面図

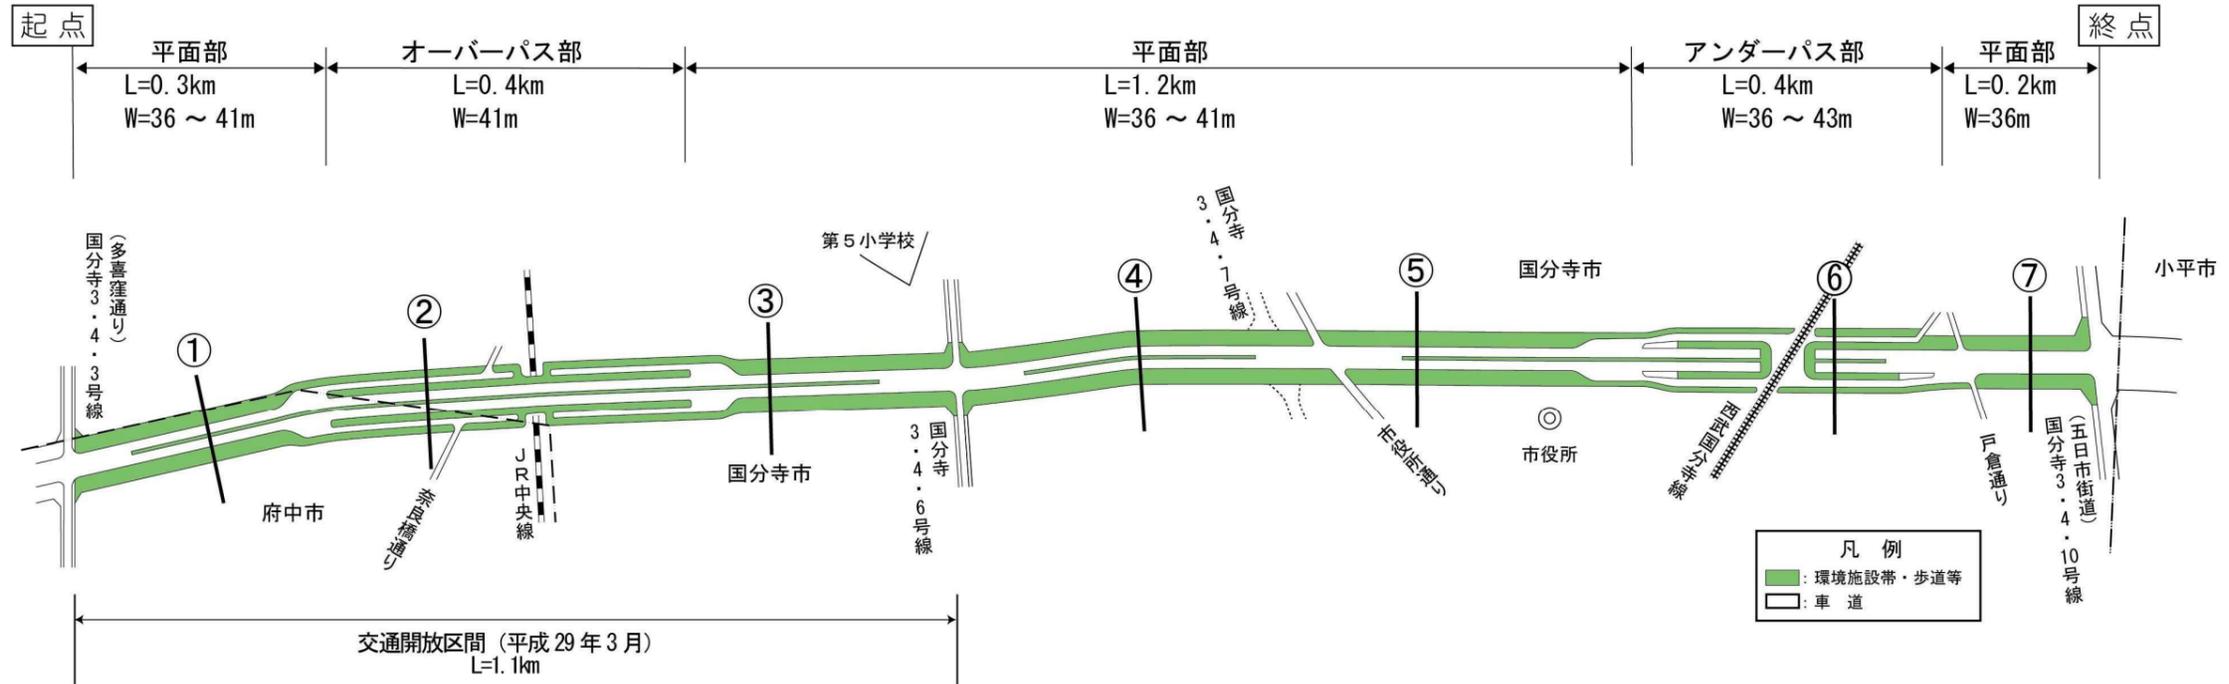

縦断図



横断図

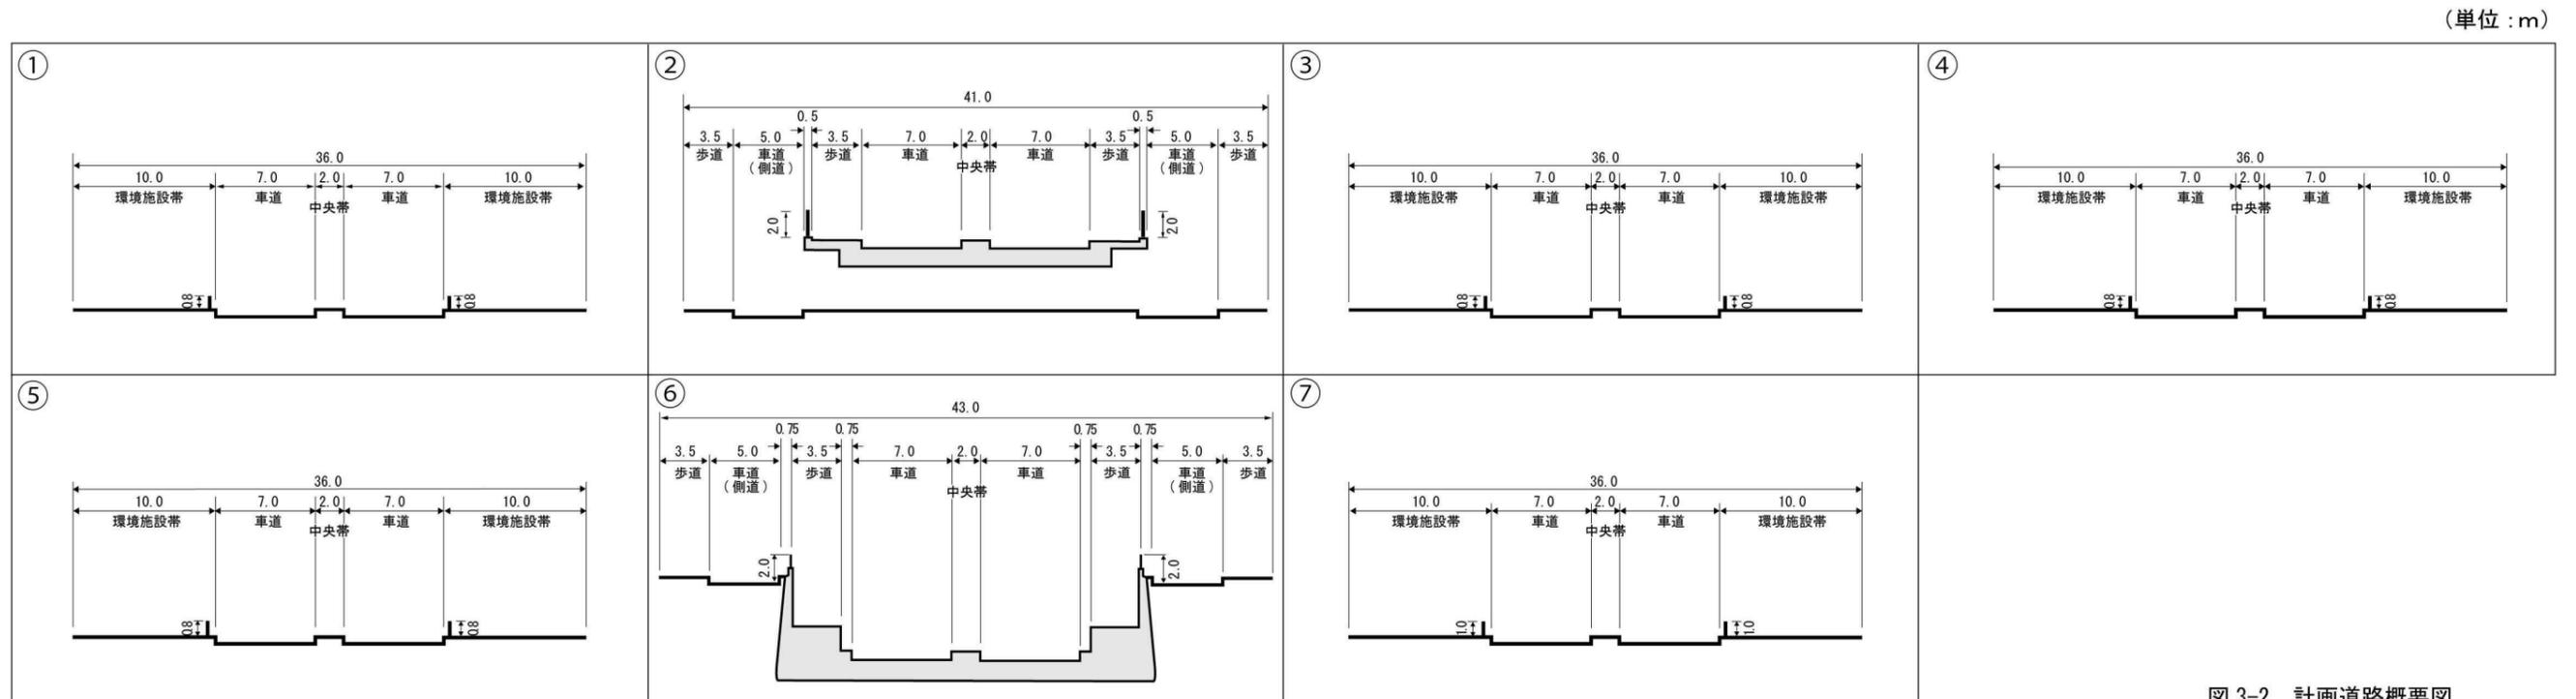


図 3-2 計画道路概要図