

事後調査報告書（工事の施行中その6）

一 国分寺都市計画道路3・2・8号府中所沢線（府中市武蔵台～国分寺市東戸倉間）建設事業一

調査項目 騒音・振動、地盤、水循環、廃棄物、
その他の環境保全のための措置
（大気汚染、生物・生態系、
史跡・文化財）

環境影響評価書の提出 平成18年7月28日
事後調査計画書の提出 平成23年1月17日

1 事業者の名称、代表者の氏名及び主たる事務所の所在地

名 称：東京都
代 表 者：東京都知事 小池 百合子
所 在 地：東京都新宿区西新宿二丁目8番1号

2 対象事業の名称及び種類

名 称：国分寺都市計画道路3・2・8号府中所沢線
（府中市武蔵台～国分寺市東戸倉間）建設事業
種 類：道路の新設

3 対象事業の内容の概略

本事業は、国分寺都市計画道路3・2・8号府中所沢線（延長約2.6km）のうち、府中市武蔵台三丁目（多喜窪通り）を起点とし、国分寺市東戸倉二丁目（五日市街道）を終点とする延長約2.5kmの区間（以下「計画道路」という。）において、往復4車線の道路を整備するものである。

事業計画の概略は表-1に、事業区間位置図は図-1に、事業概要図は図-2に示すとおりである。事業区間のうち、起点から国分寺3・4・6号線までを平成29年3月に交通開放し、主な工事は完了した。

現在は、残る国分寺3・4・6号線から国分寺3・4・10号線（五日市街道）までの区間の用地取得を進めながら、排水管設置工事及び擁壁設置工事を実施している。

表-1 対象事業の計画の概略

項目	計画の概略
都市計画道路名称	国分寺都市計画道路3・2・8号府中所沢線
延長及び区間	延長：約2.5km 起点：東京都府中市武蔵台三丁目 終点：東京都国分寺市東戸倉二丁目
通過地域	府中市、国分寺市
車線数	往復4車線
道路規格	第4種第1級
設計速度	60km/時
道路幅員	W=36m（標準）（車道部W=16m 環境施設帯W=10m×2）
主要交通との交差	主要交差道路：国分寺3・4・3号線（多喜窪通り）、国分寺3・4・6号線、 都道222号線（市役所通り）、国分寺3・4・10号線（五日市街道） 主要交差鉄道：JR中央本線、西武国分寺線
計画交通量	令和8年度（2026年度）：18,200～30,700台/日 令和18年度（2036年度）：23,400～38,800台/日
供用開始	令和8年度（2026年度）（予定）
工事期間	平成22年度（2010年度）から令和8年度（2026年度）（予定）



[凡例]

- 計画道路
- 小平3・2・8号線
- 市 境
- 一般国道
- 主要地方道
- 一般都道・市道
- (---) JR 地上部 (地下部)
- +—— 私 鉄


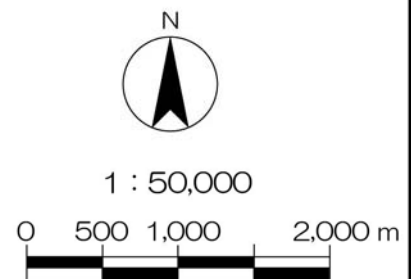


図-1 計画道路位置図

備考:この地図は、国土地理院発行の5万分1地形図に、凡例に示す内容及び名称等を追記したものである。

平面図

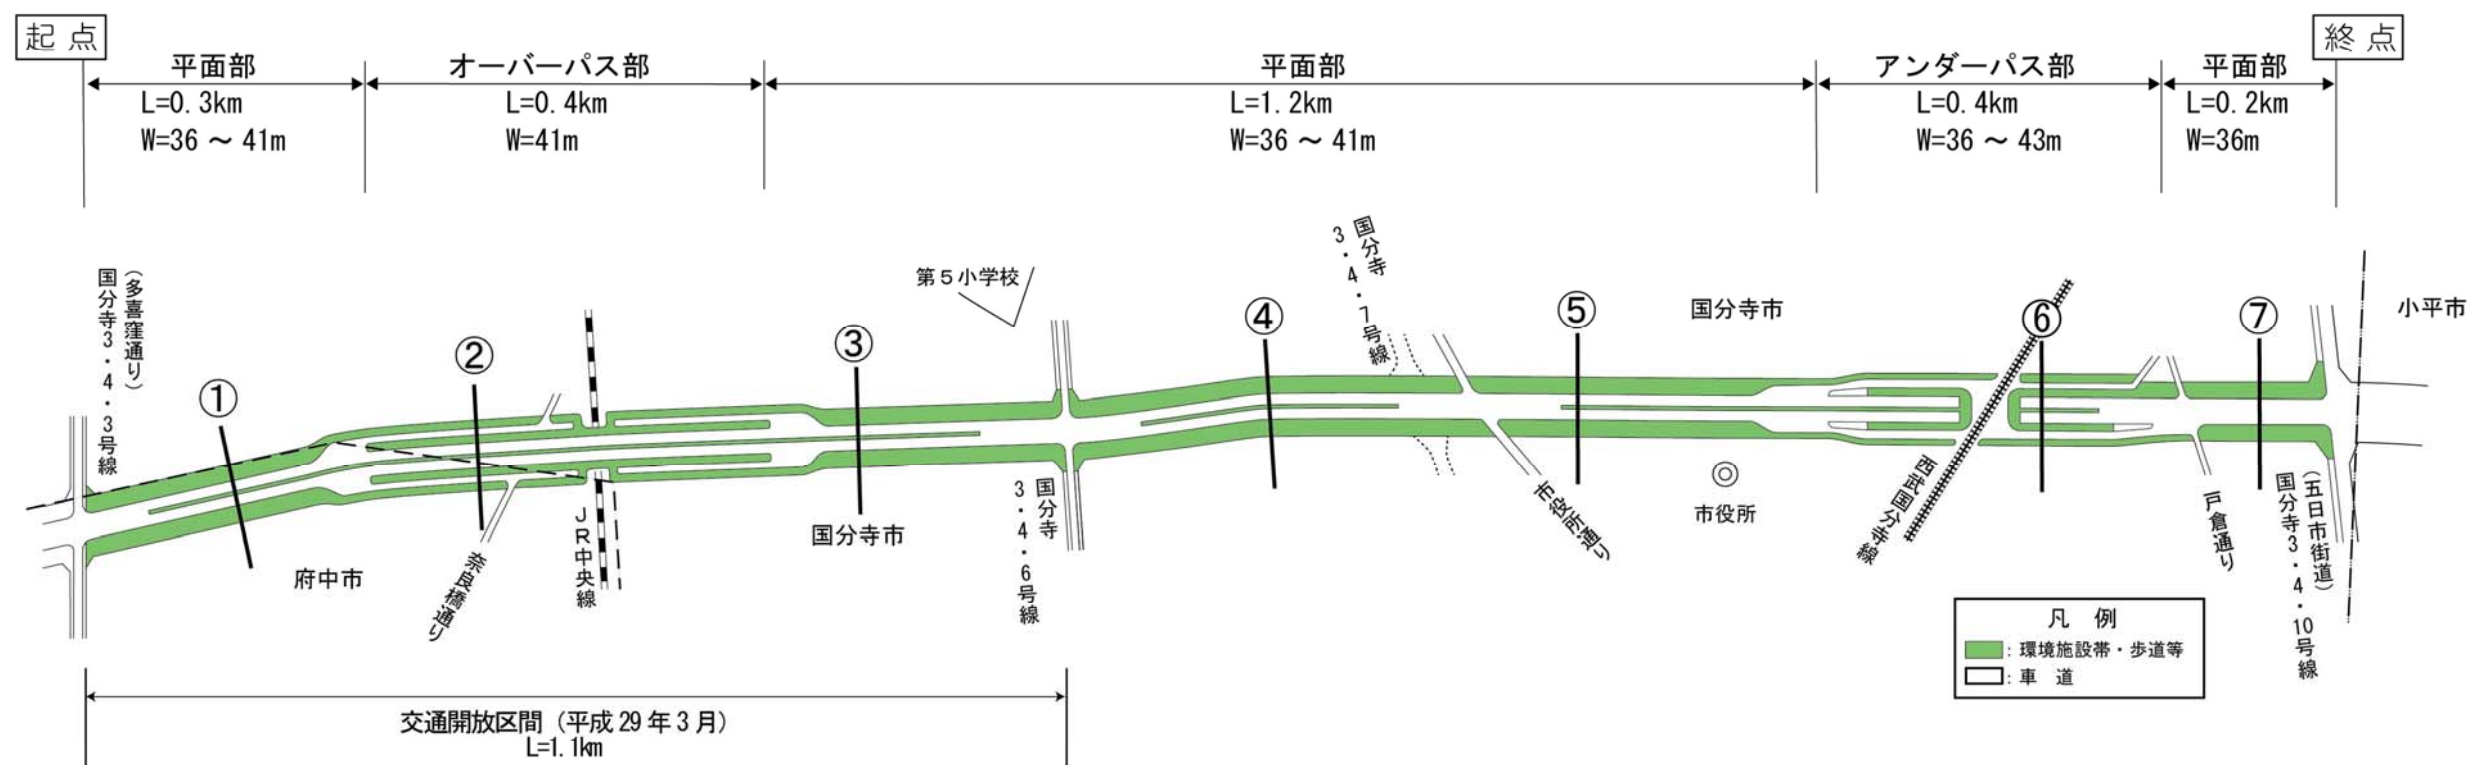

縦断面図



横断面図

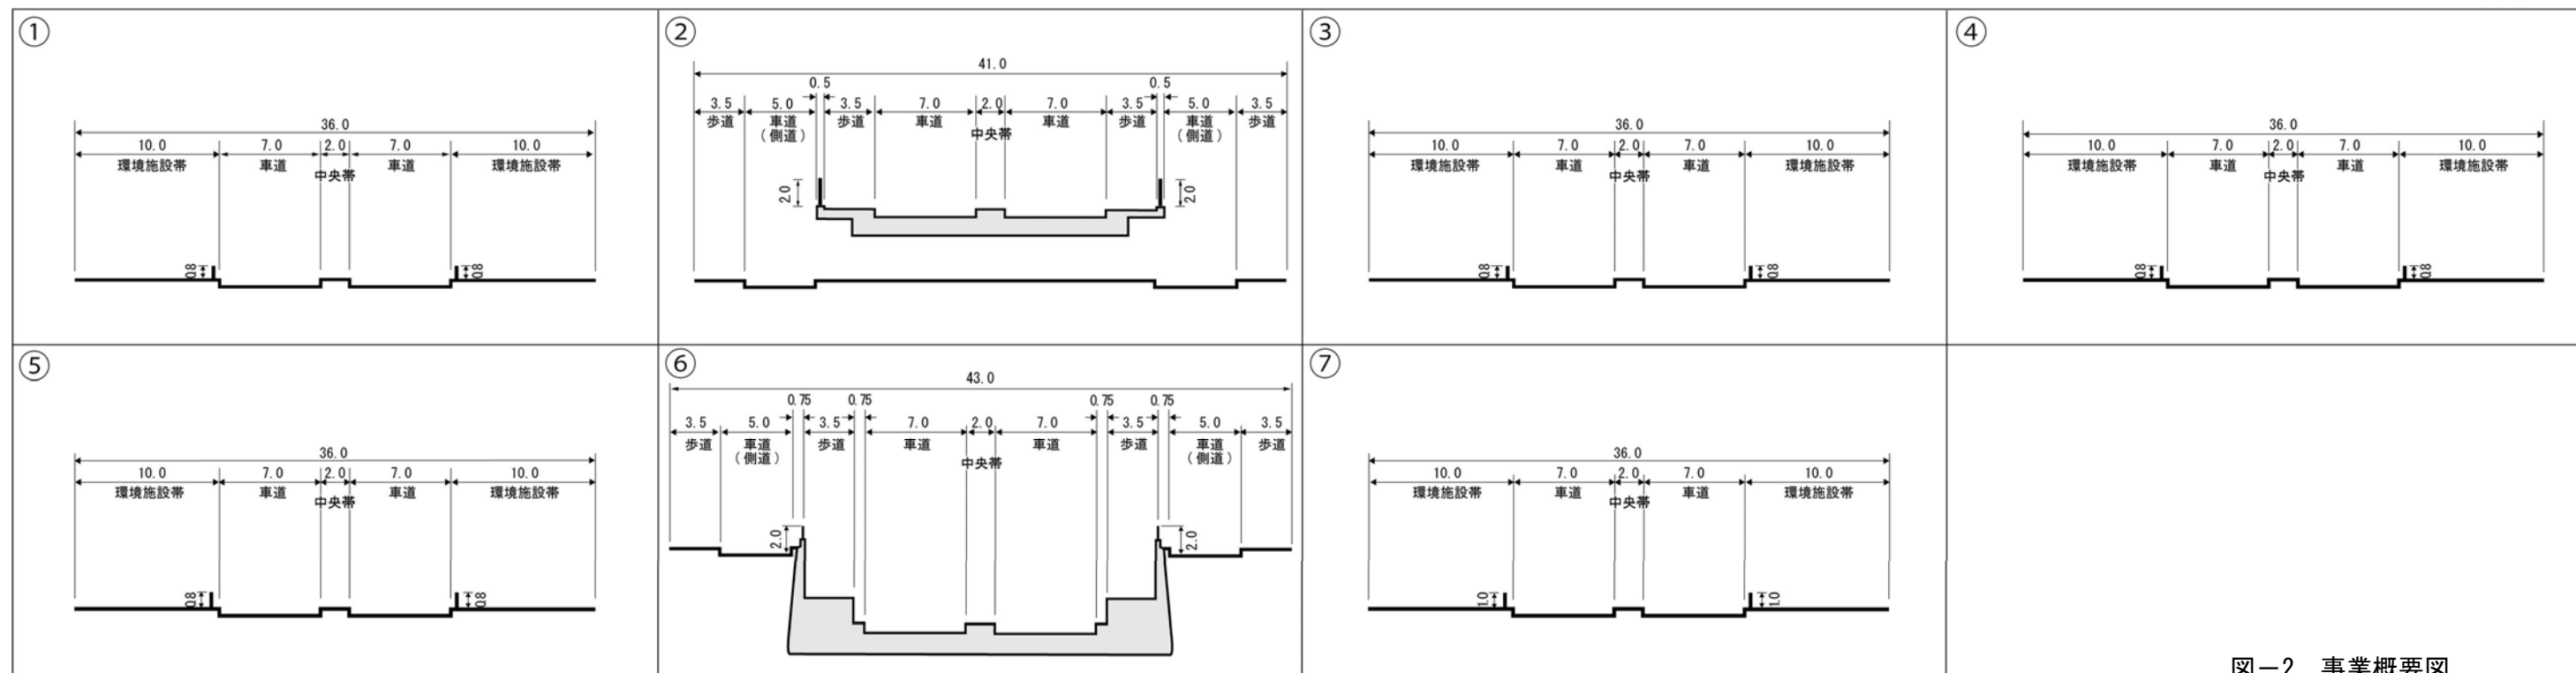


図-2 事業概要図