



【標準区間】

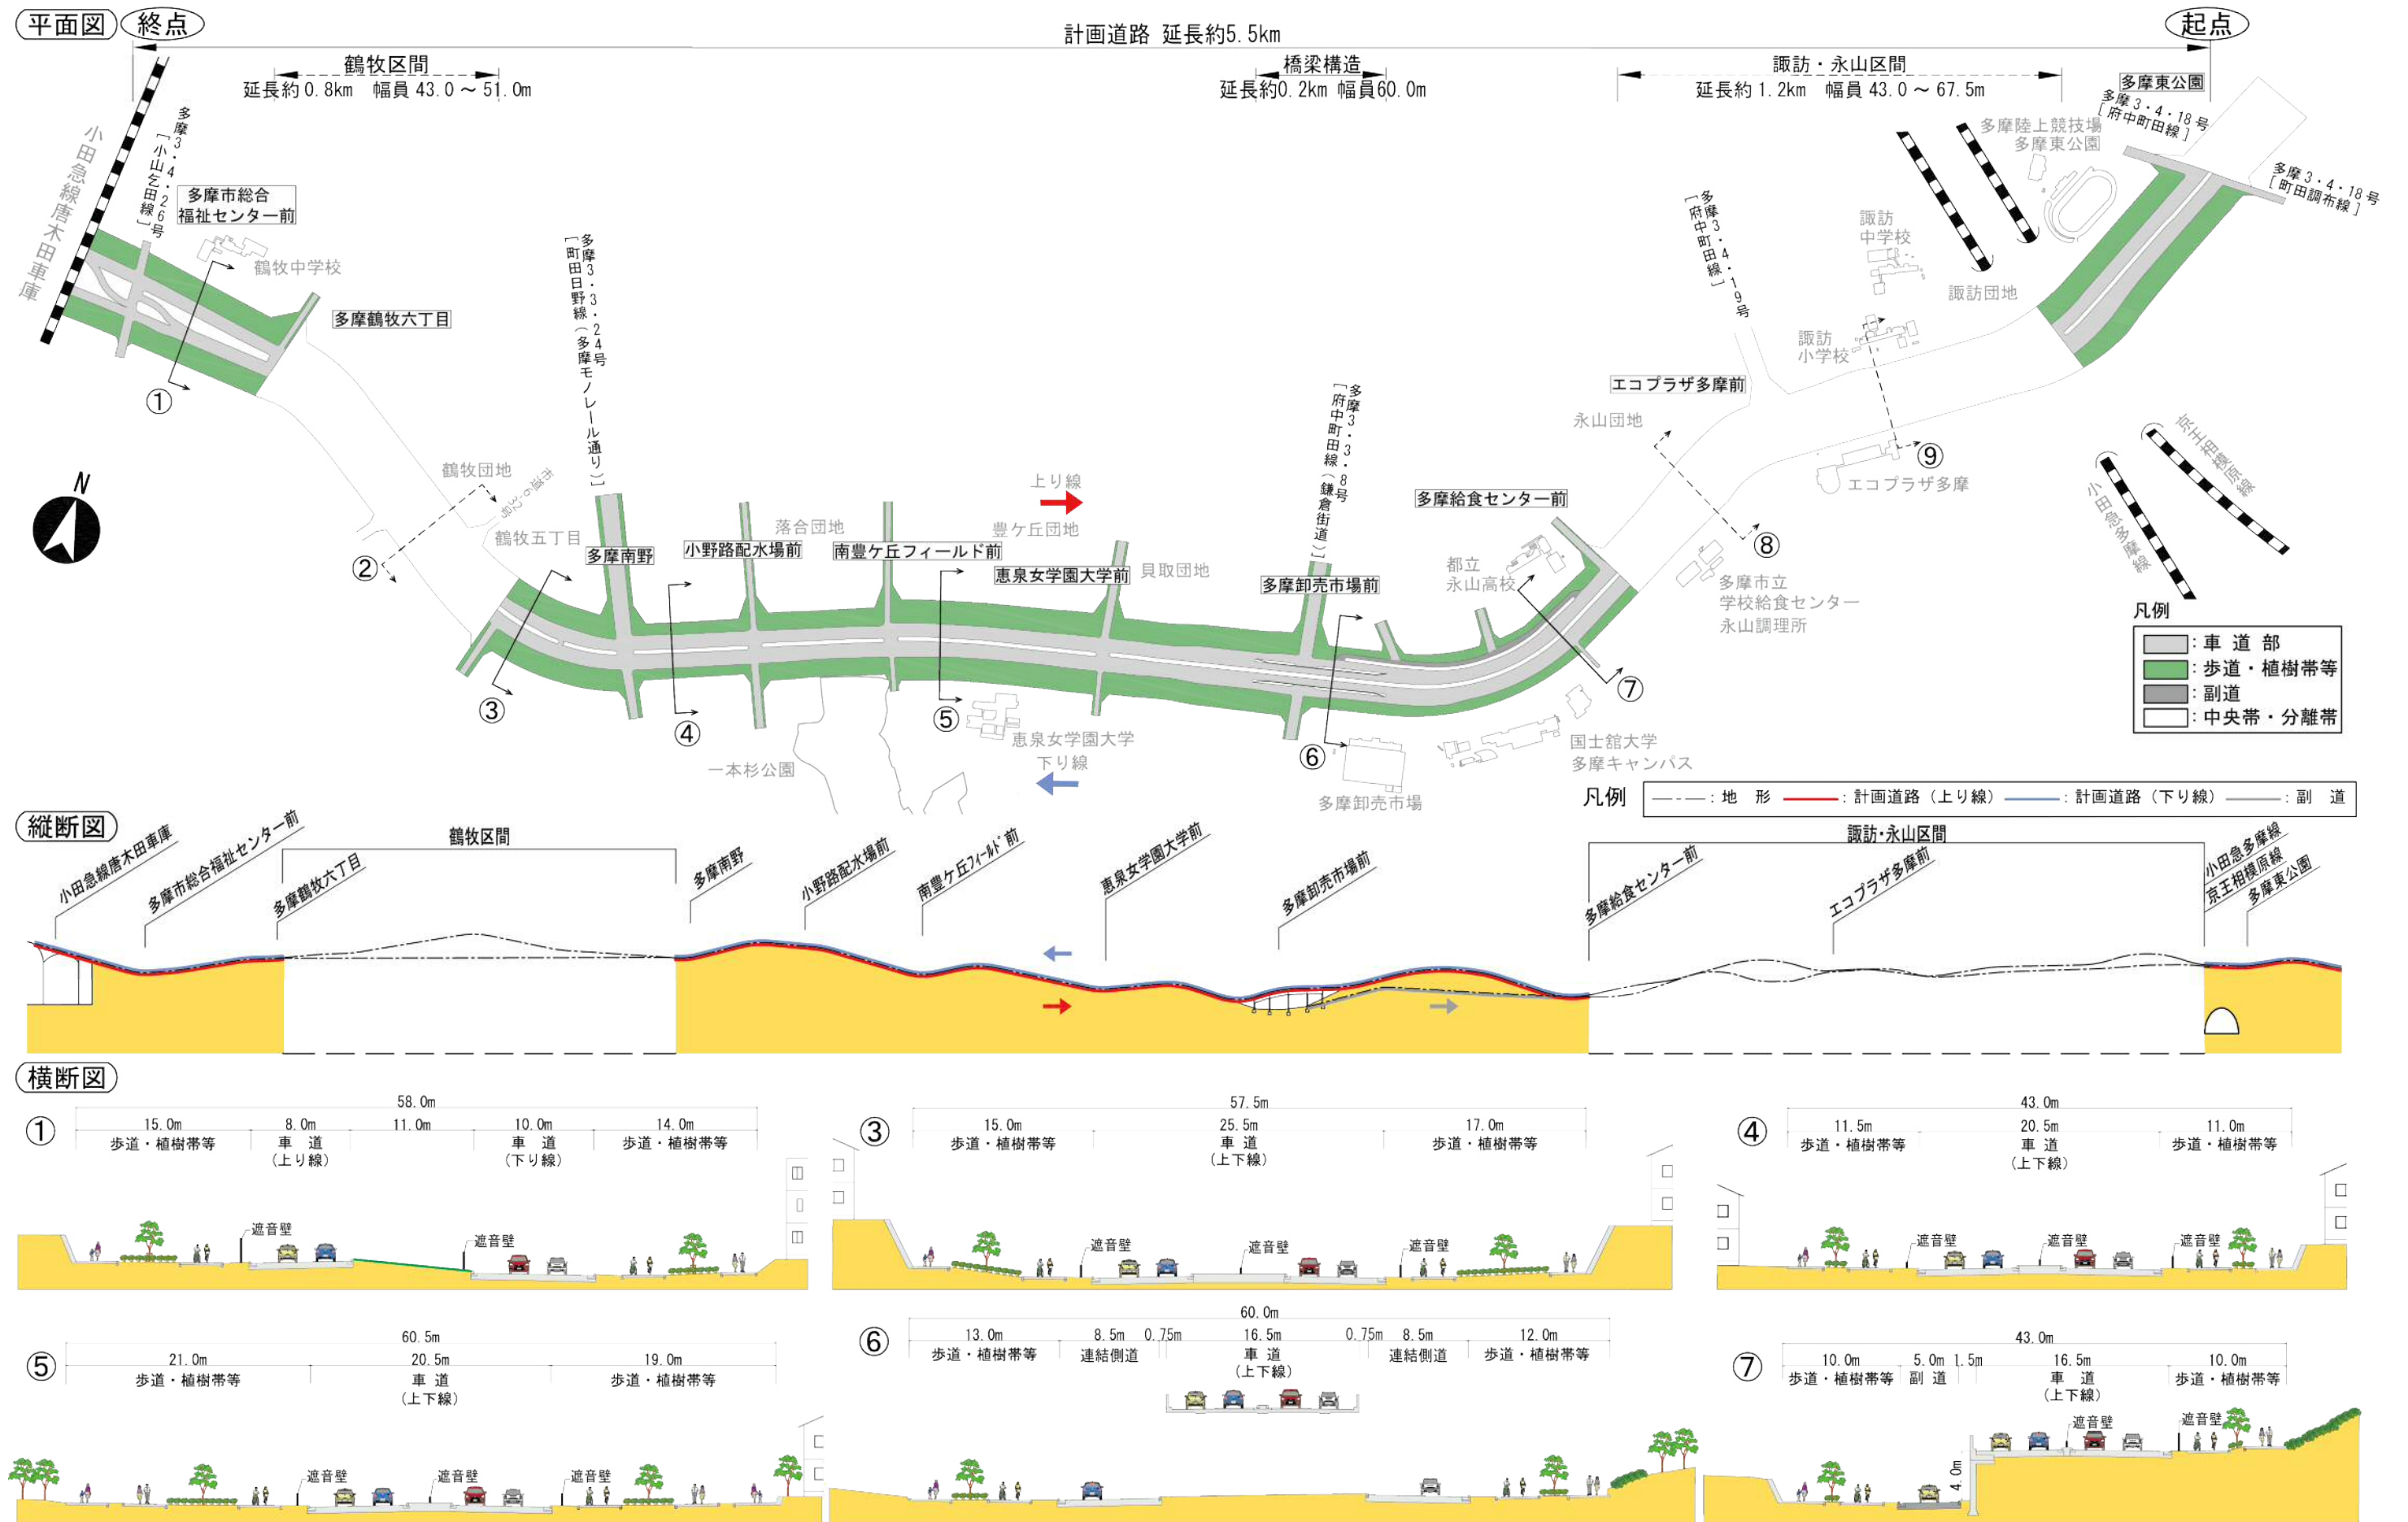


注）・計画道路の幅員構成や整備形態については、今後、関係機関との調整により変更になる場合があります。
・図中の緑のラインは、芝等による緑化範囲を示しています。

図3.3-2(2) 将来の計画道路概要図（標準区間）


【鶴牧区間】

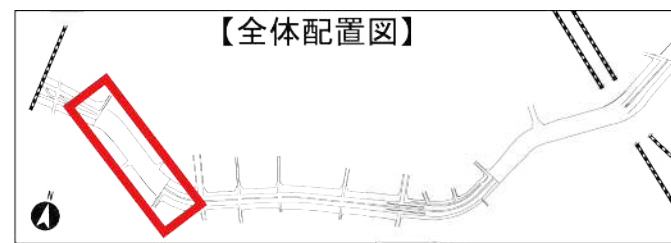


（平面図）

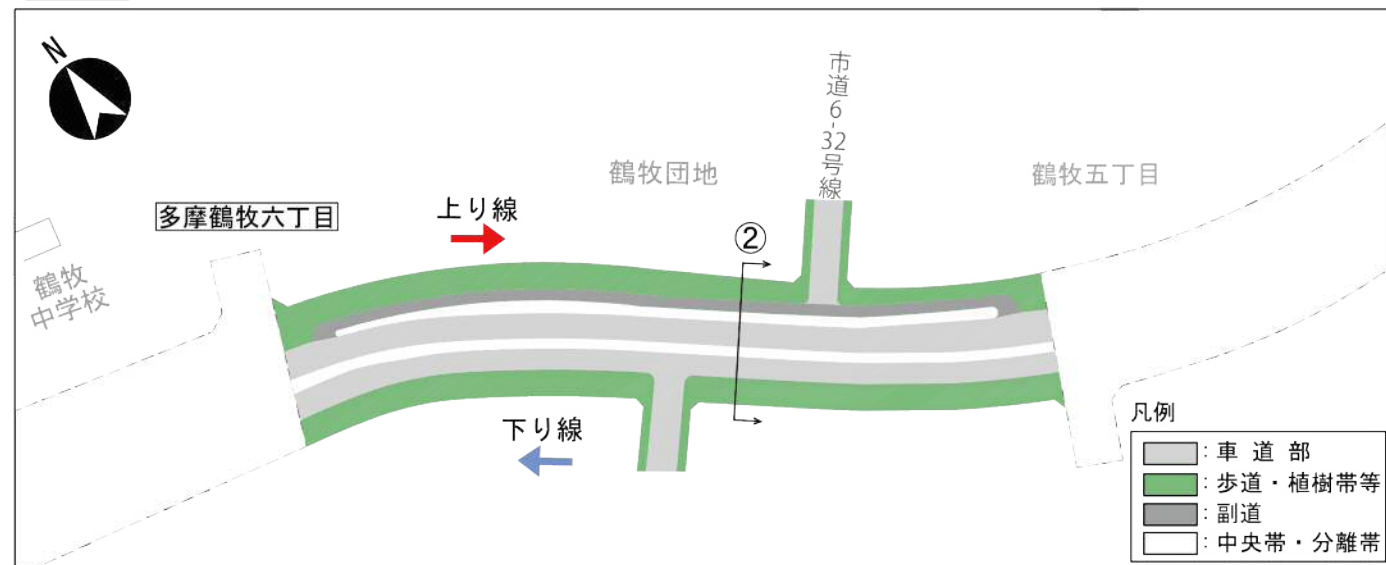


（縦断面図）

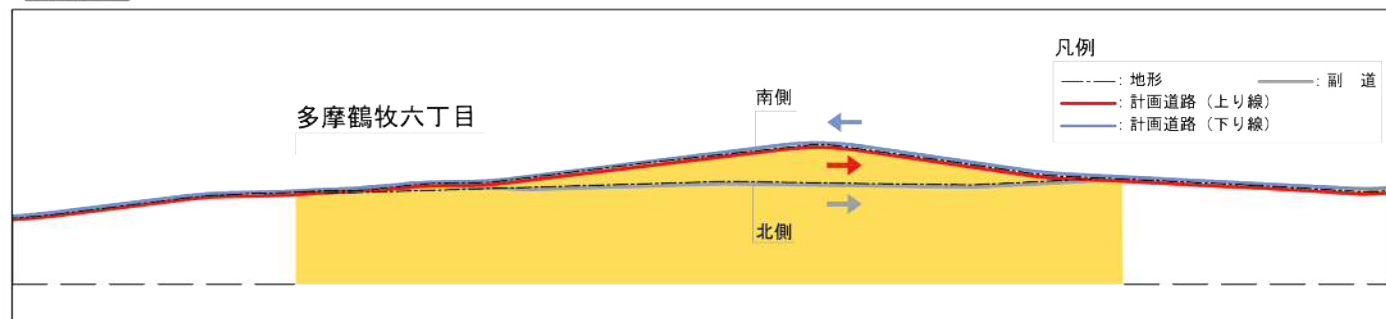


（横断面②） 【現況】

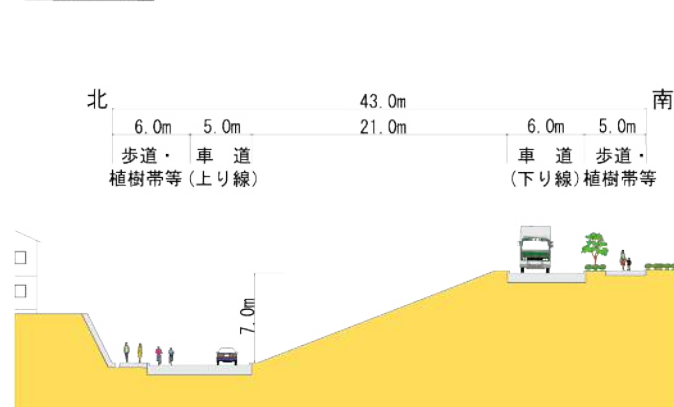


【将来】

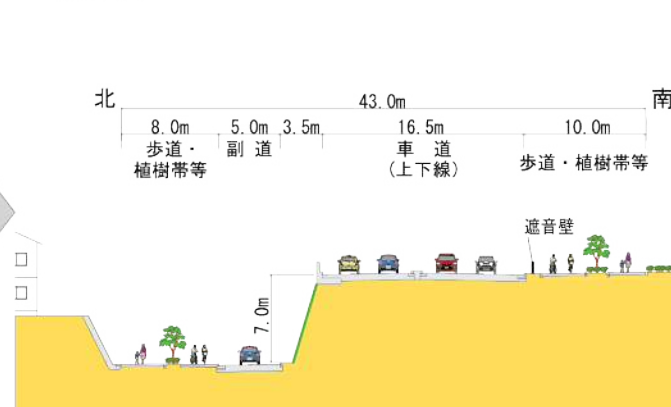


【諏訪・永山区間】

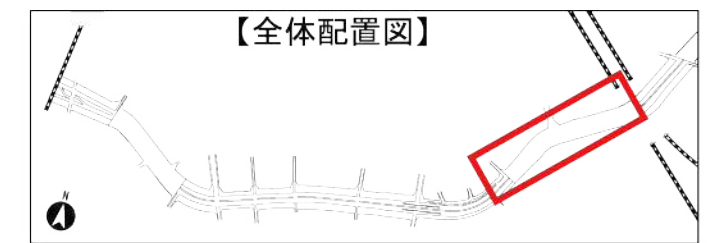

（平面図）

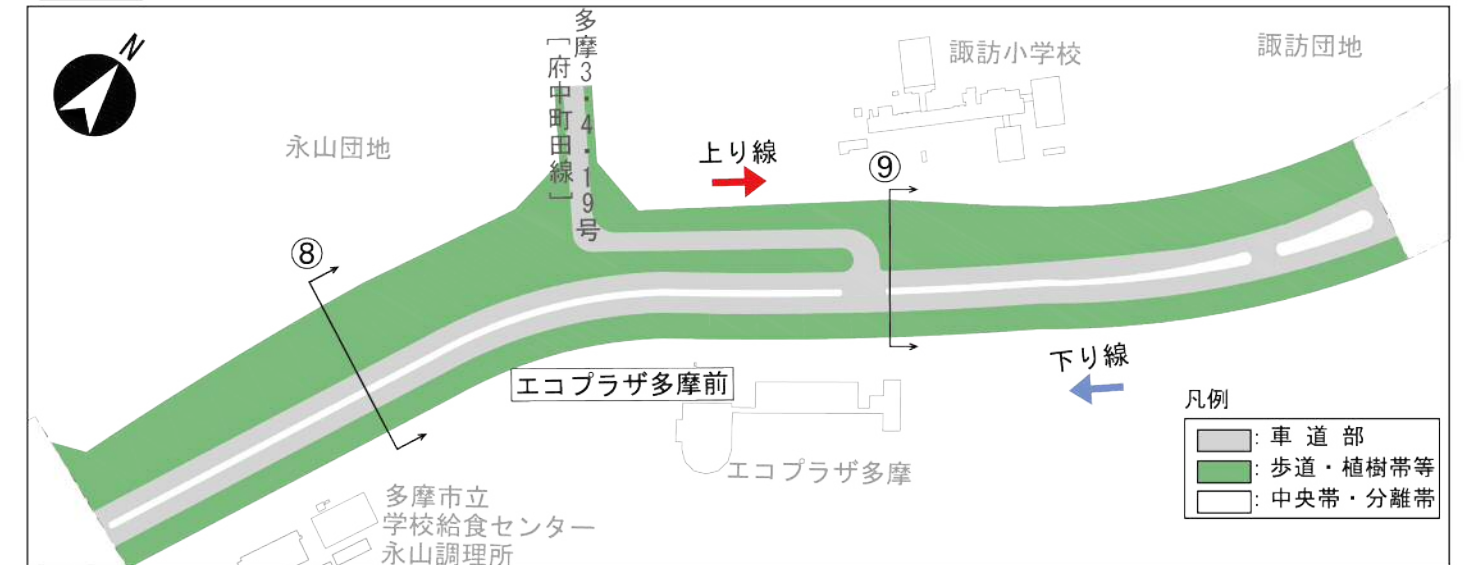


（縦断面図）

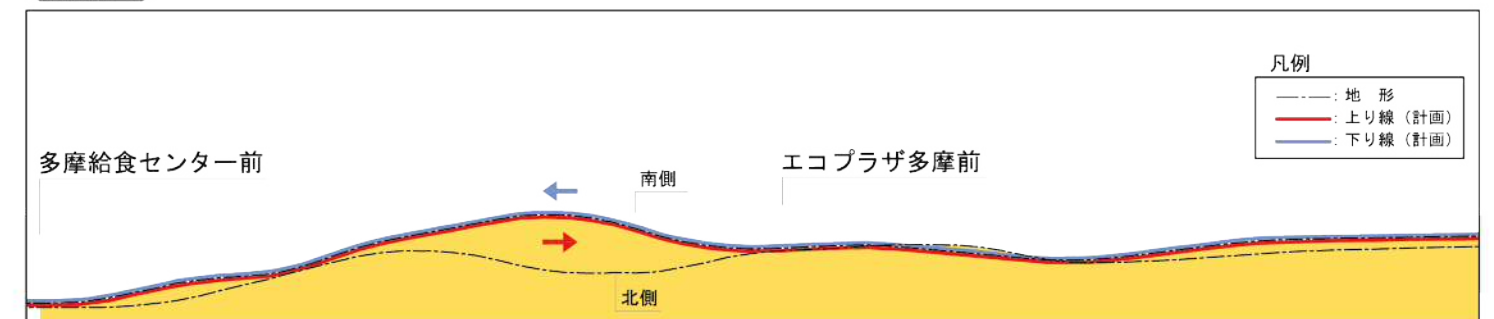

（横断面⑧） 【現況】



【将来】

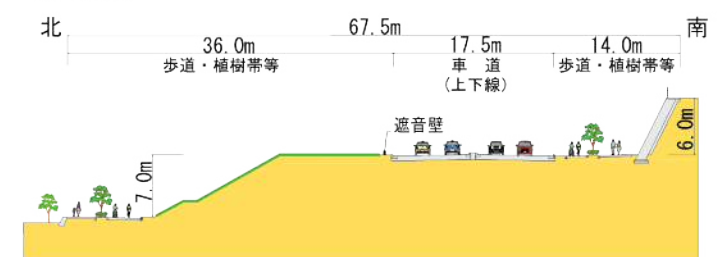

（横断面⑨） 【現況】



【将来】



注）・計画道路の幅員構成や整備形態については、今後、関係機関との調整により変更になる場合があります。
・図中の緑のラインは、芝等による緑化範囲を示しています。

図3.3-2(3) 将来の計画道路概要図（鶴牧区間、諏訪・永山区間）