
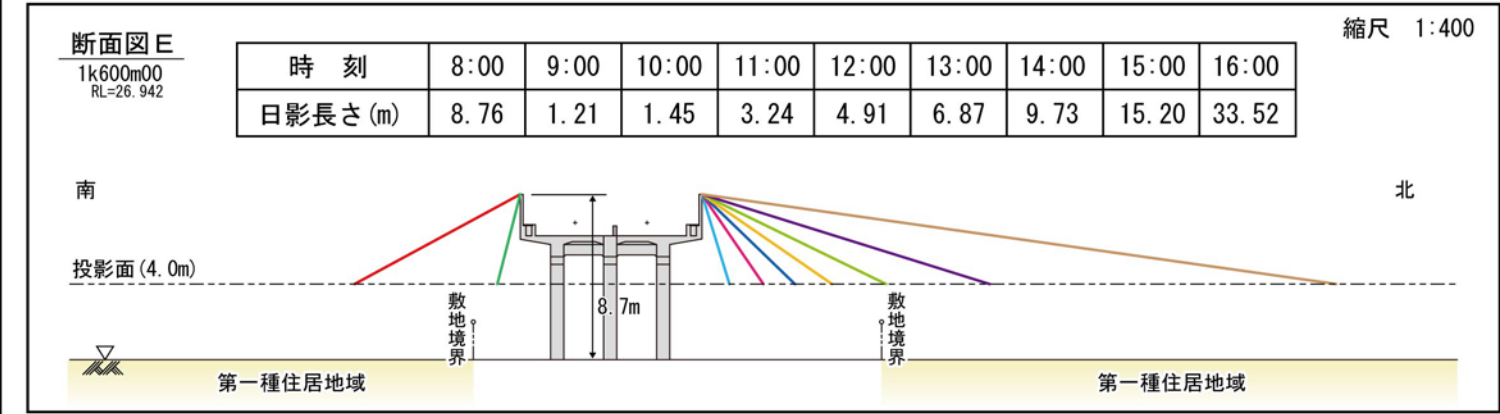


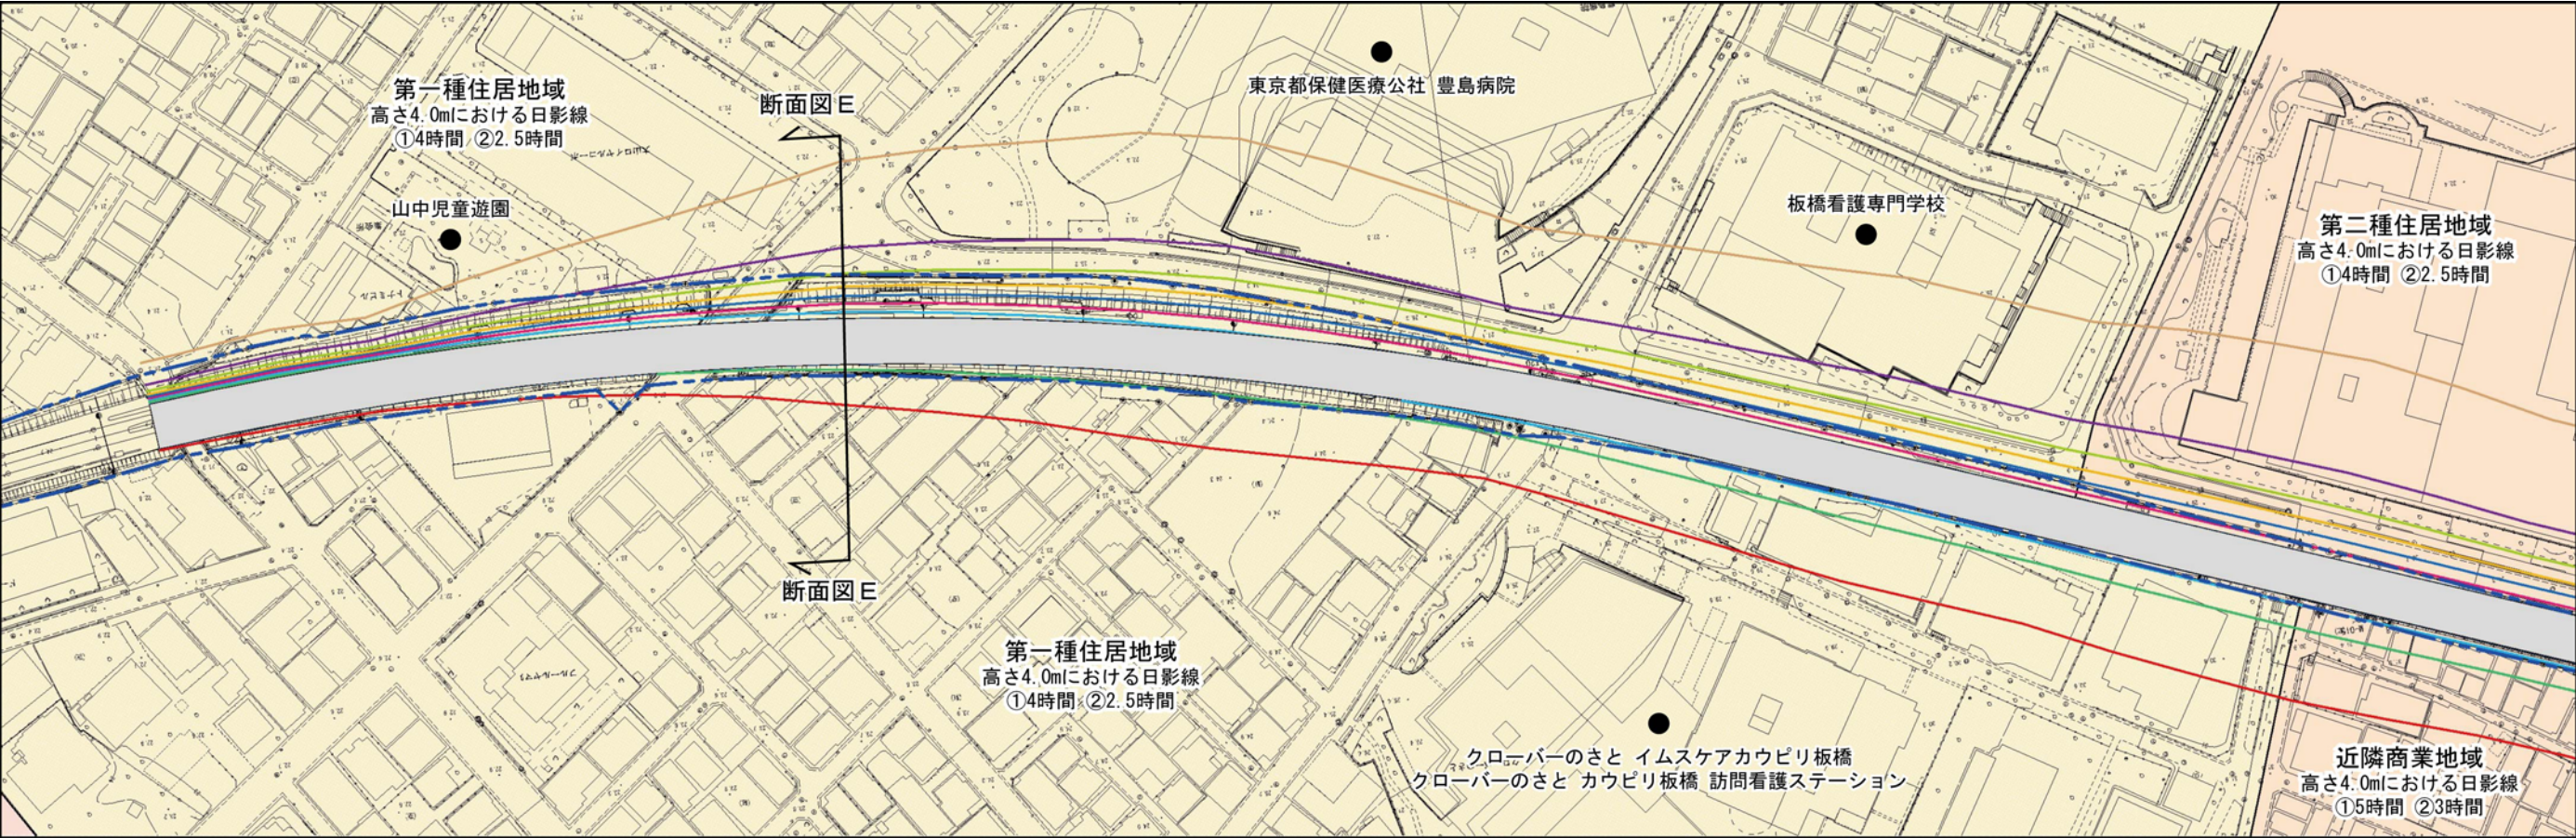

- 凡 例
- 時刻別日影線(8:00)
 - 時刻別日影線(9:00)
 - 時刻別日影線(10:00)
 - 時刻別日影線(11:00)
 - 時刻別日影線(12:00)
 - 時刻別日影線(13:00)
 - 時刻別日影線(14:00)
 - 時刻別日影線(15:00)
 - 時刻別日影線(16:00)
 - 構造物の範囲
 - 断面位置
 - 計画敷地の境界(鉄道附属街路等を含む)
 - 第一種住居地域
 - 第二種住居地域
 - 近隣商業地域
 - 商業地域
 - 規制される日影時間
 - 敷地境界線から5mを超える範囲
 - 敷地境界線から10mを超える範囲

出典:「板橋区用途地域図(平成30年4月現在)」(平成30年6月 板橋区ウェブサイト)

図 8.2.2-1(3) 時刻別日影図