


図 6.2-4(1) 施設配置図 (現況)



図 6.2-4(2) 施設配置図 (工事着工時)



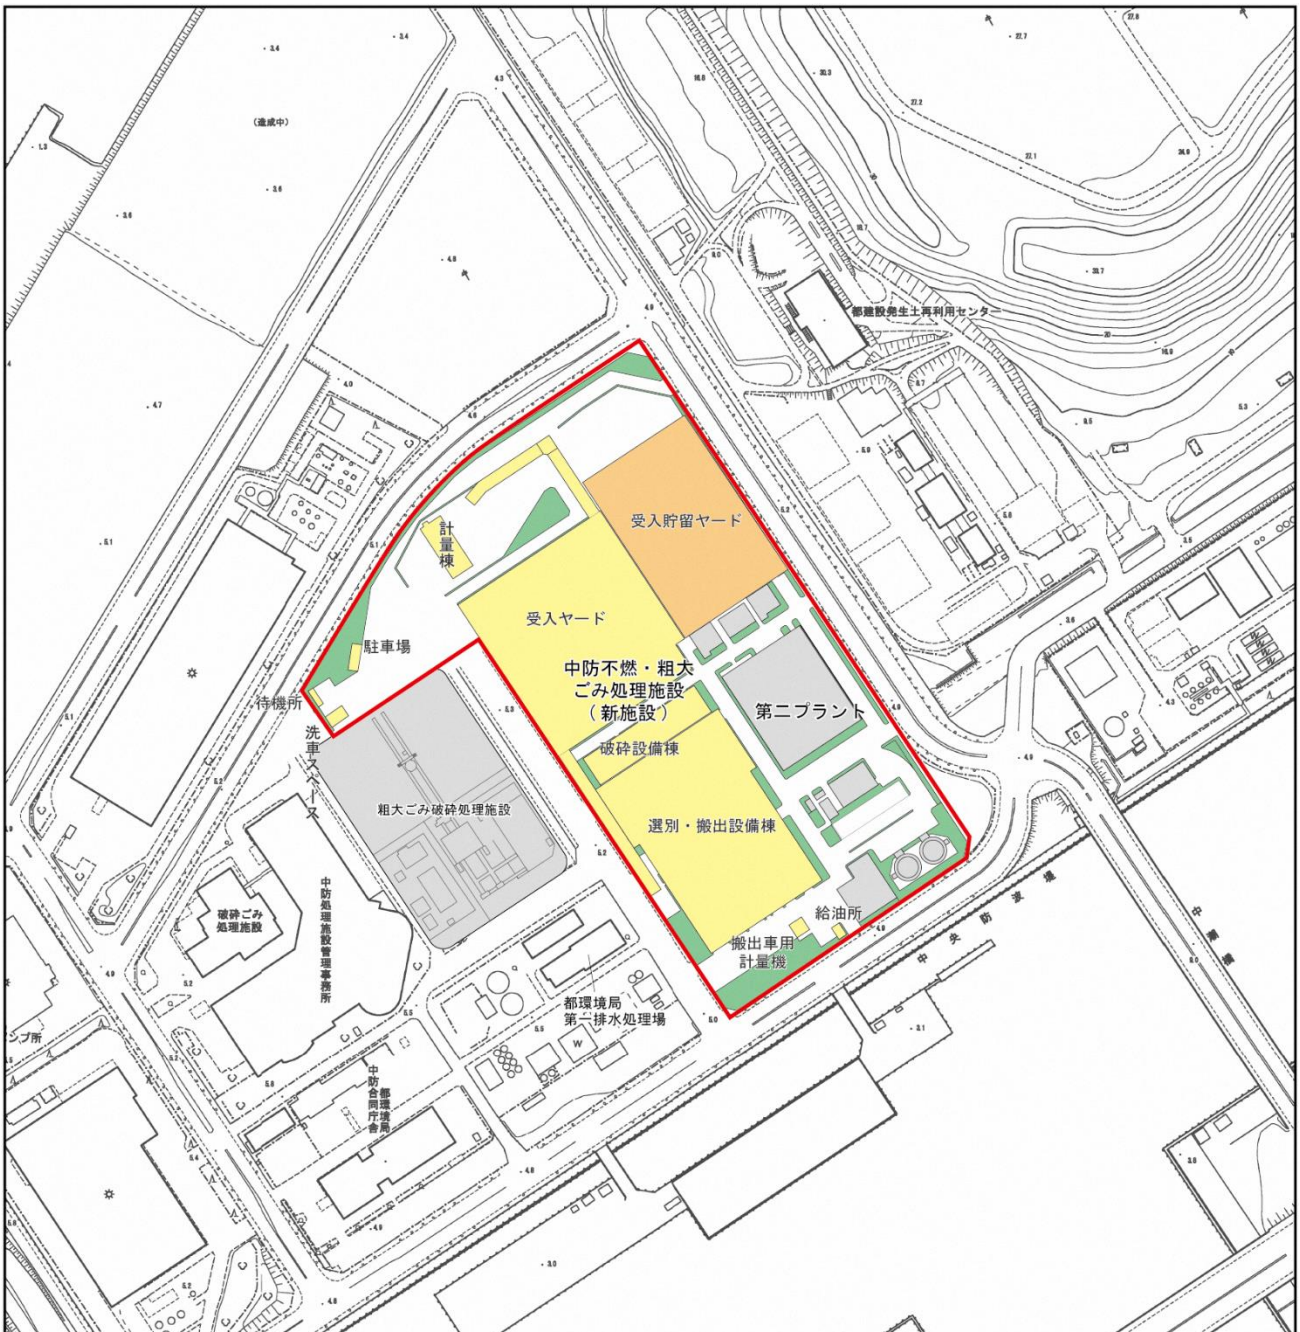

凡例

- : 計画地
- : 解体対象施設 (第Ⅱ期解体工事)
- : 稼働施設
- : 休止施設
- : 緑地



1:5,000



図 6.2-5(1) 施設配置図 (第Ⅰ期工事完了時)

6 対象事業の目的及び内容

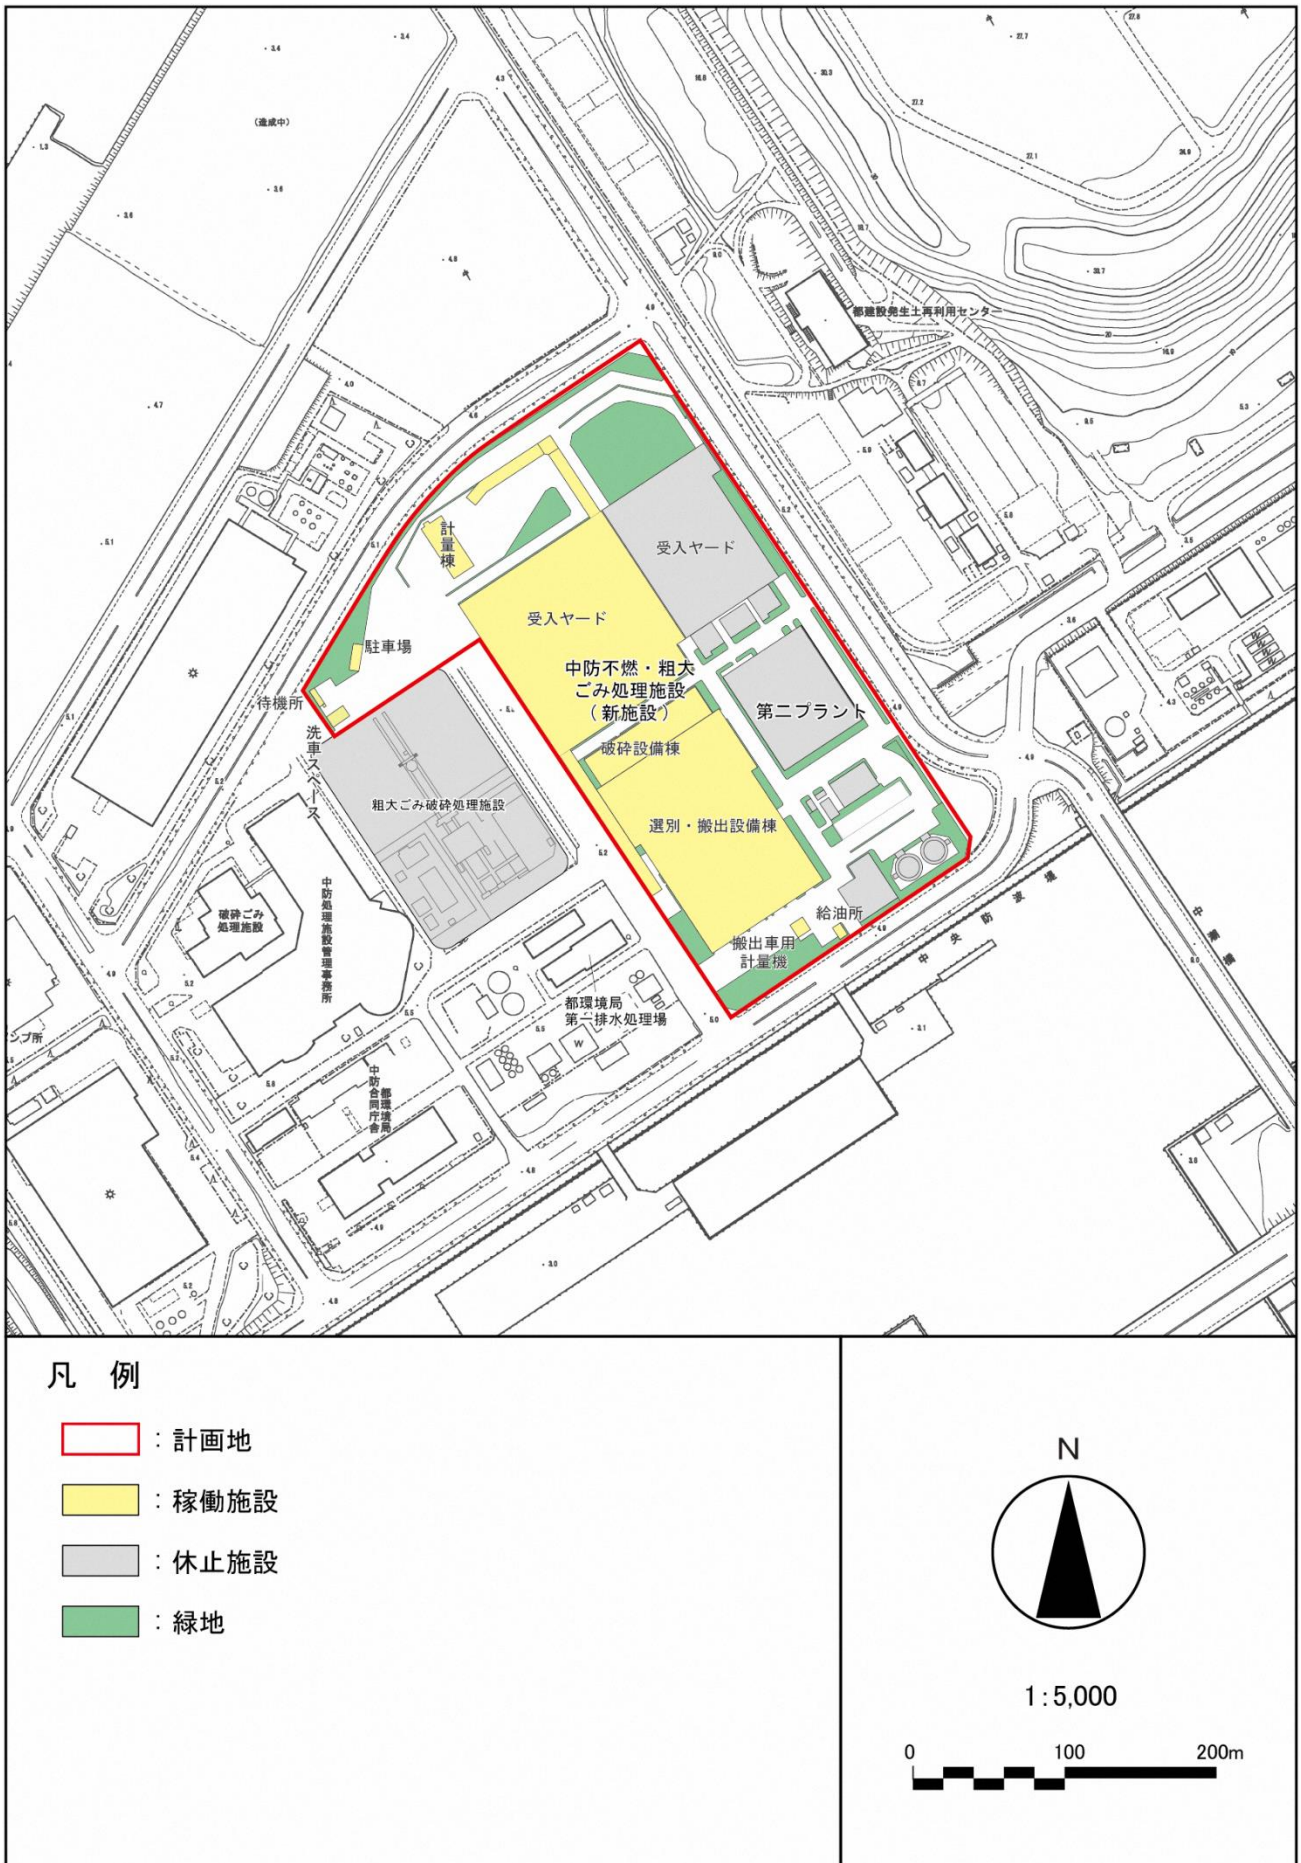


図 6.2-5(2) 施設配置図 (第Ⅱ期工事完了後)