

3.2 事業の内容

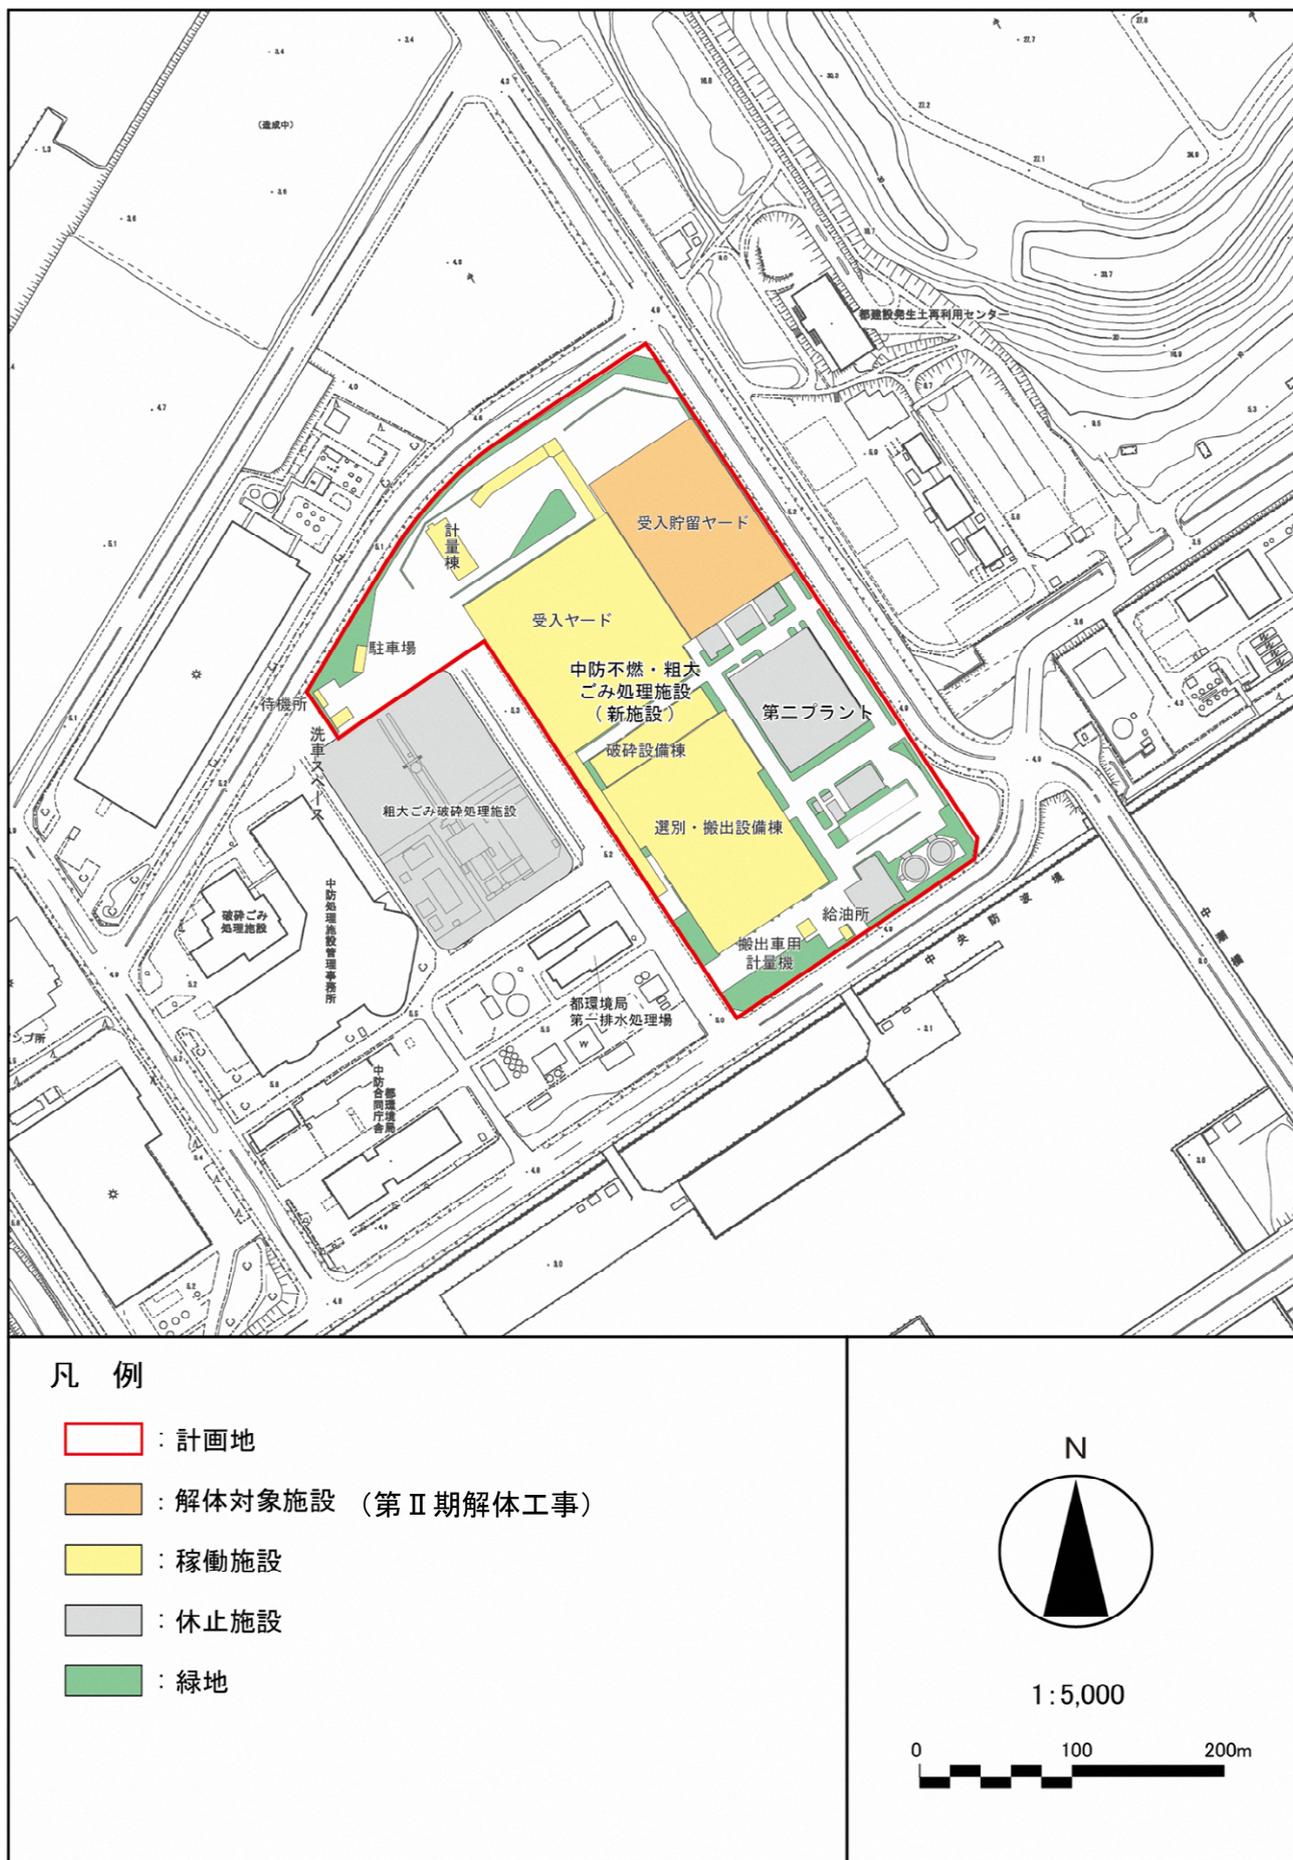


図 3.2-5(1) 施設配置図 (第Ⅰ期工事完了時)