



計画平面図 (1階)

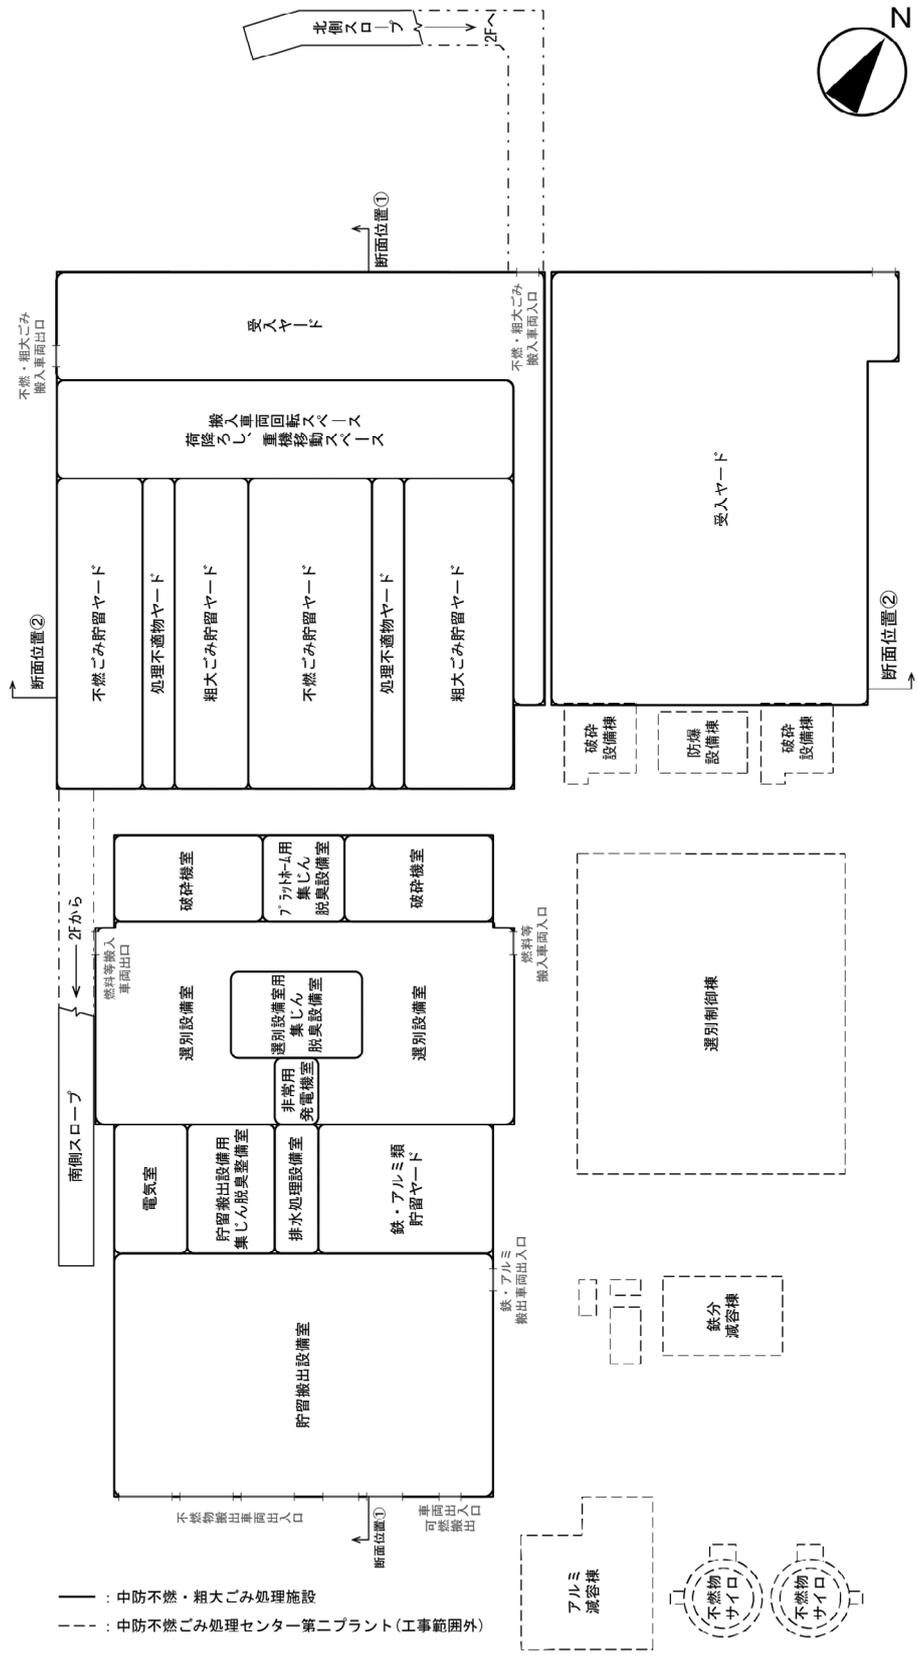

※第二プラントは工事範囲外

図 3.2-6(1) 設備配置計画図


計画平面図 (2階)

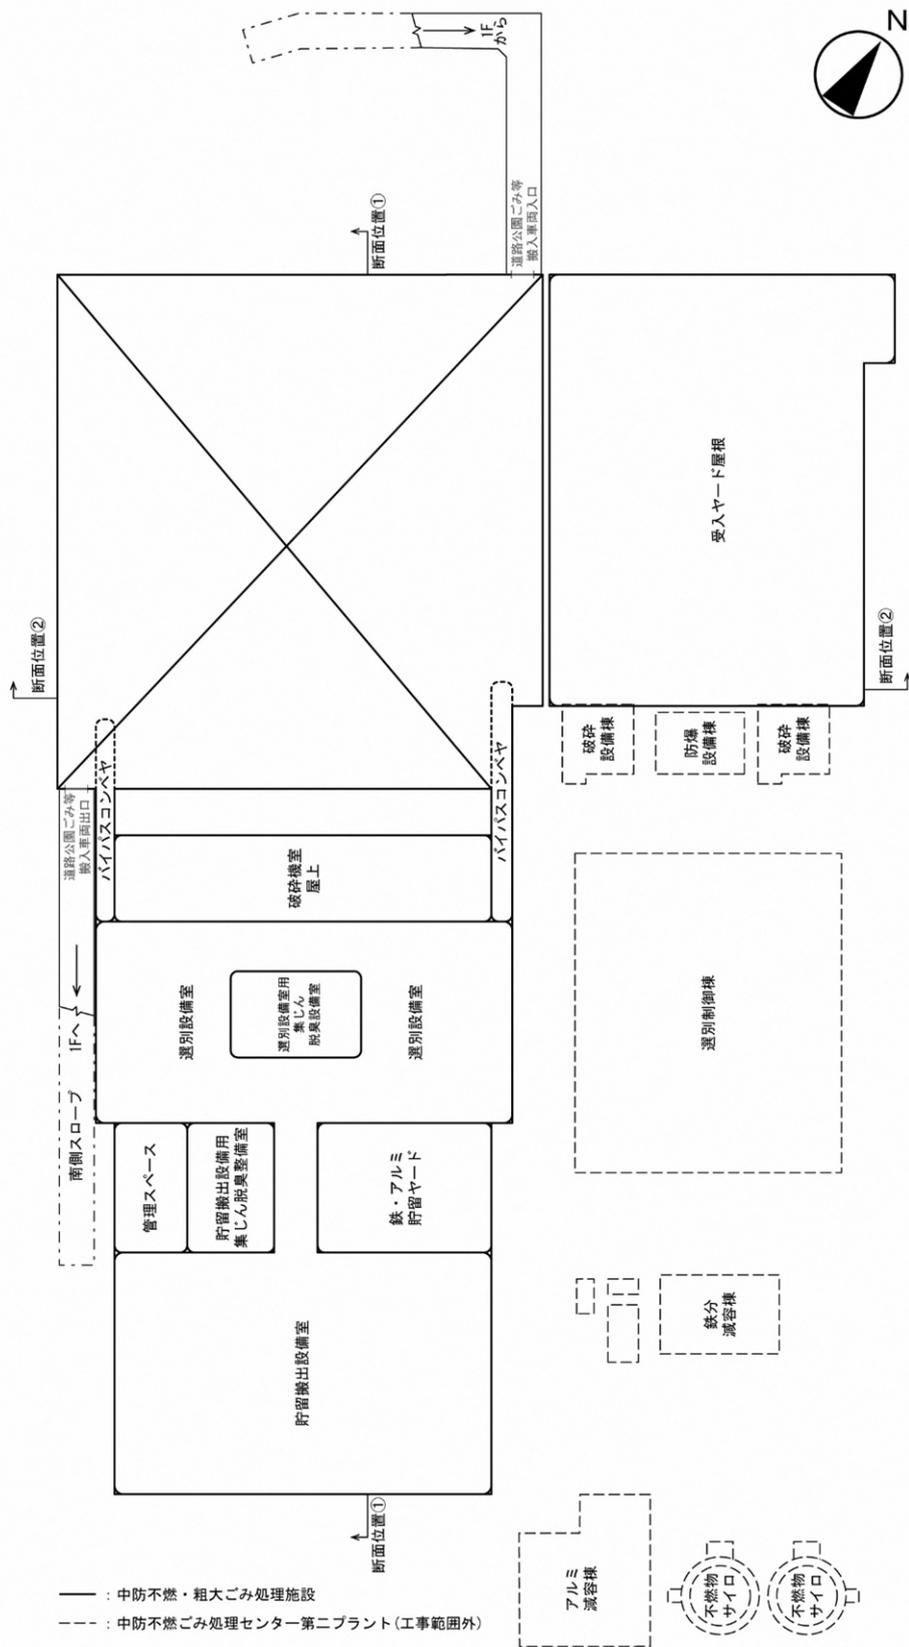

※第二プラントは工事範囲外

図 3.2-6(2) 設備配置計画図

計画平面図 (3階)

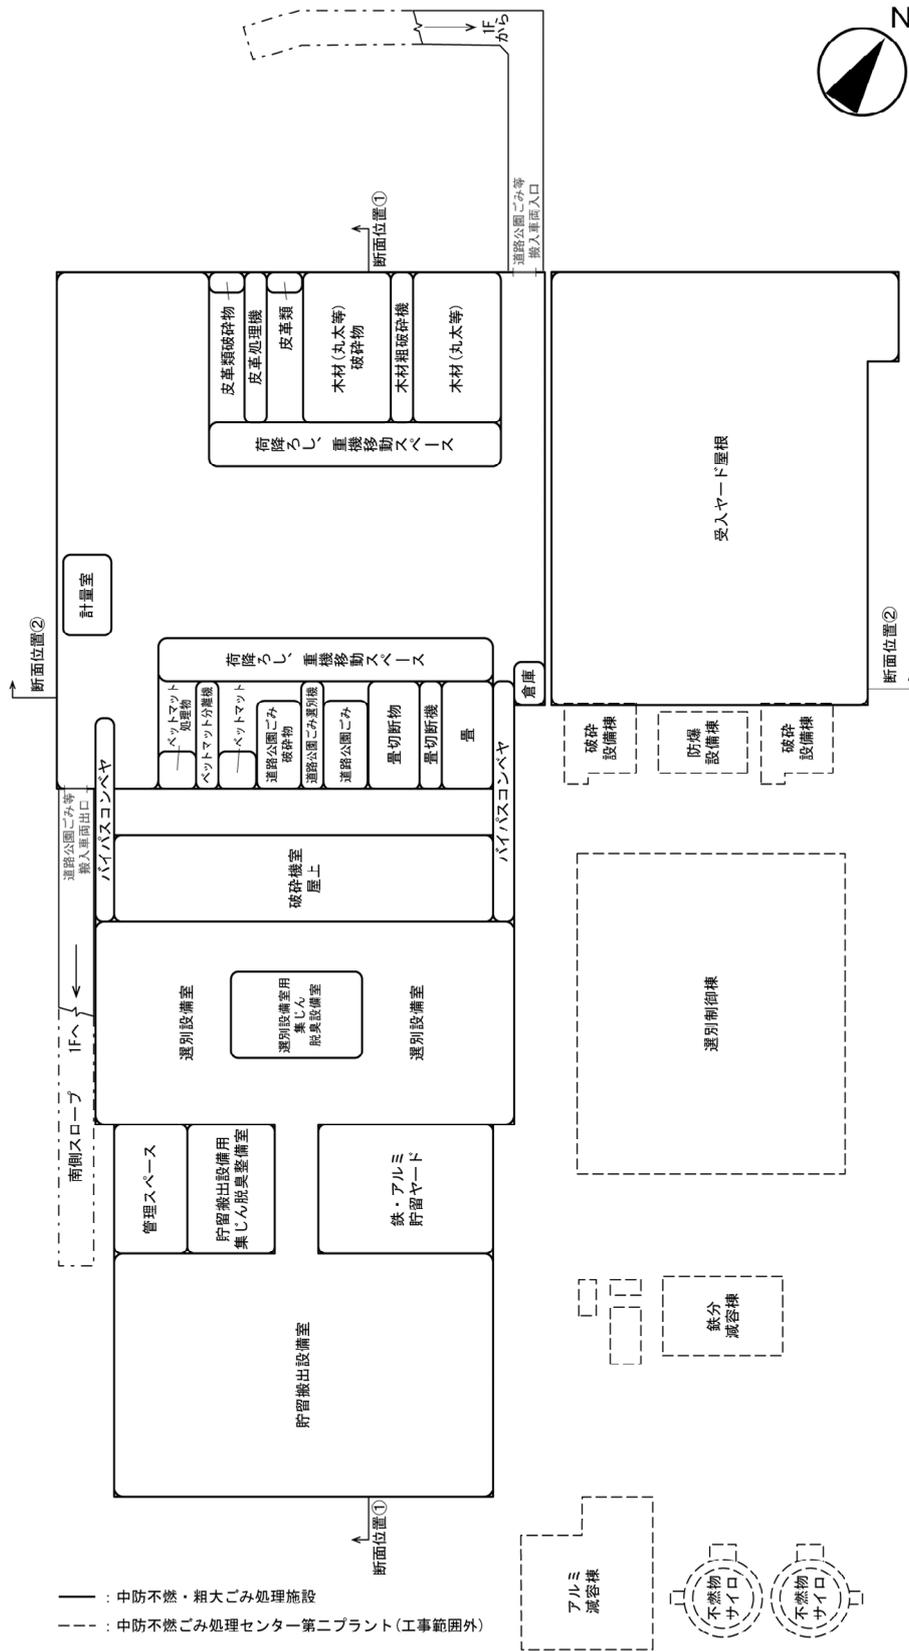

※第二プラントは工事範囲外

図 3.2-6(3) 設備配置計画図



3.2 事業の内容


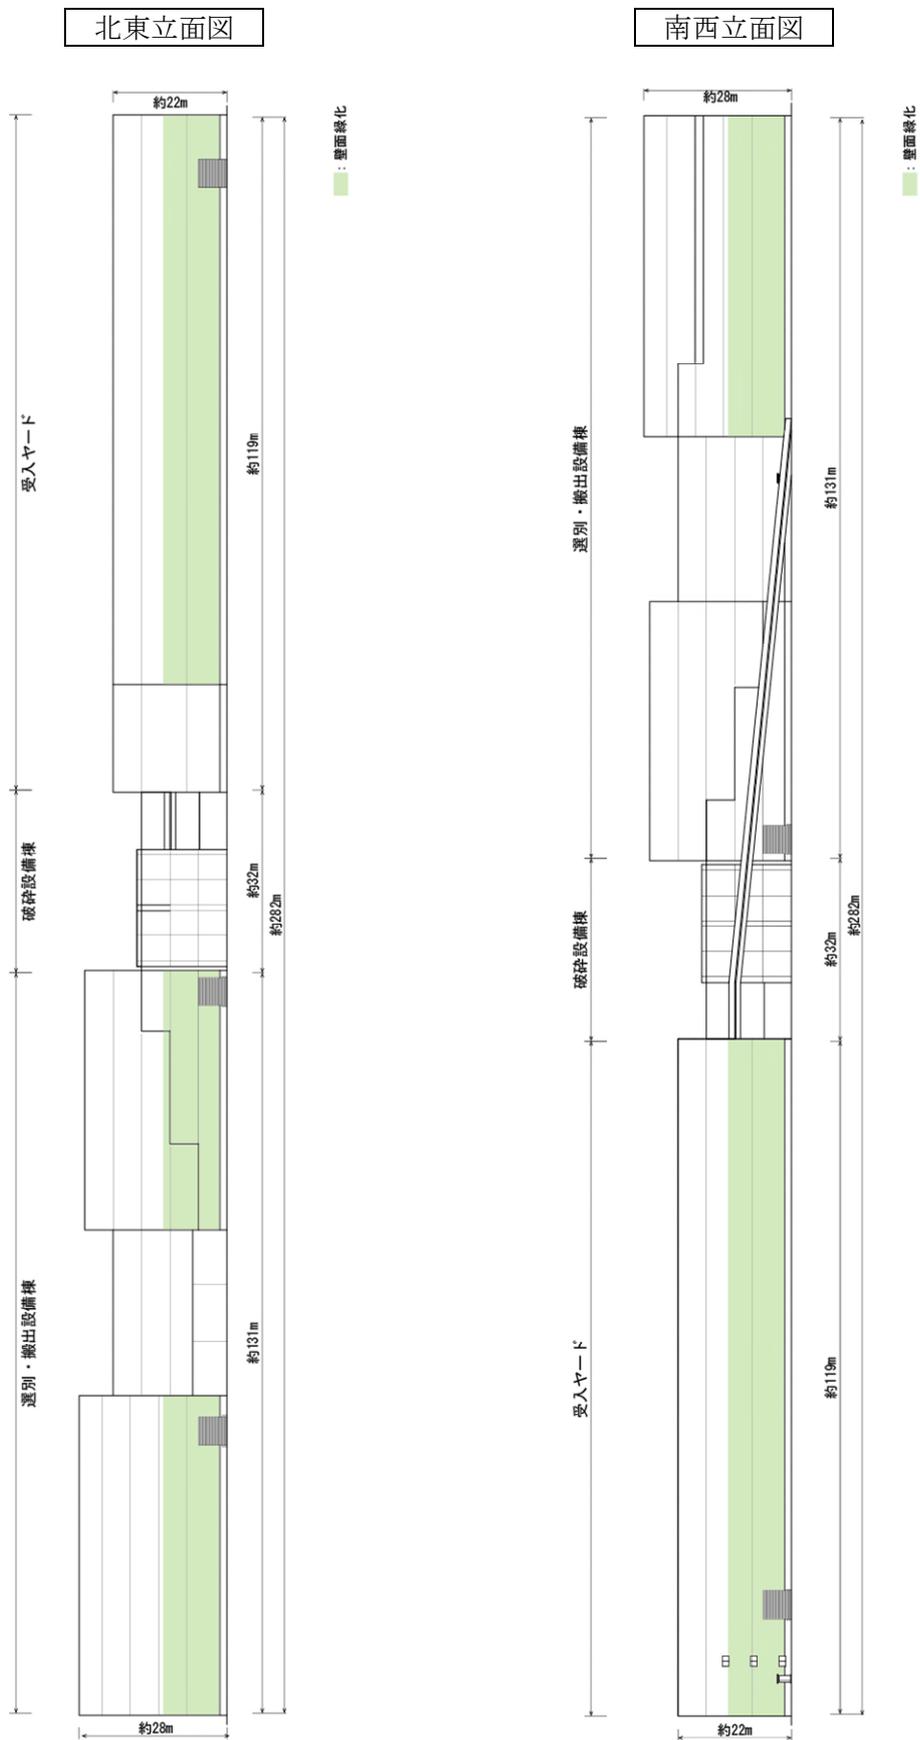


図 3.2-7(1) 計画立面図 (1)

北西立面図

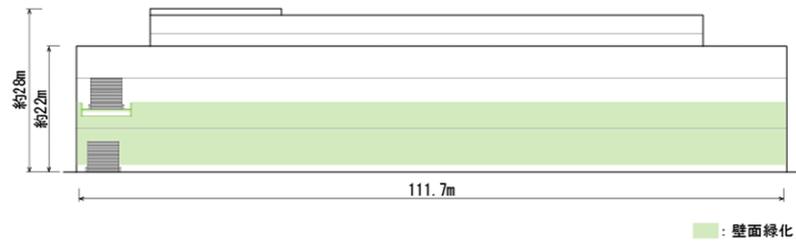

南東立面図

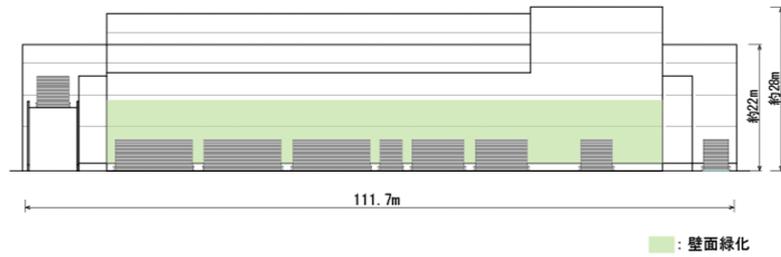


図 3.2-7(2) 計画立面図 (2)