
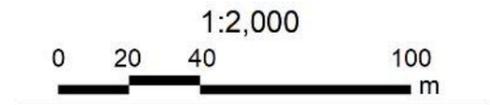
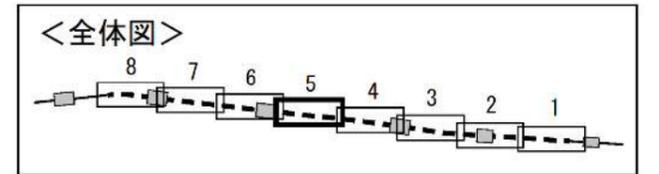
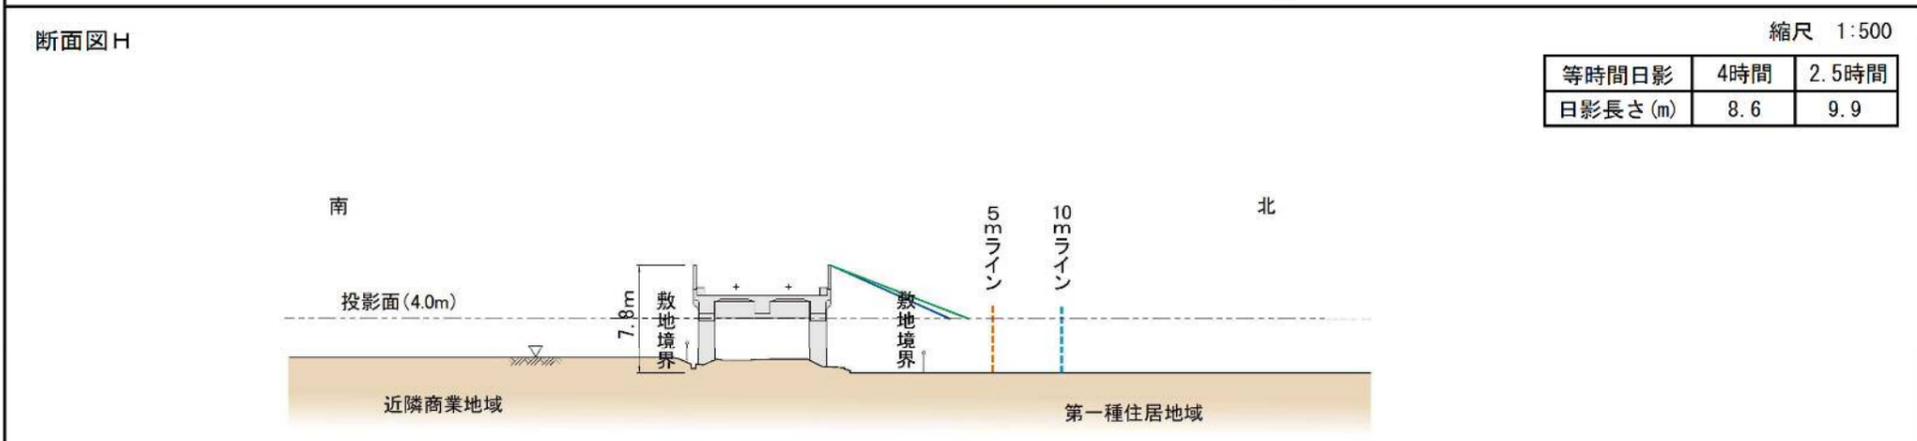


※1 投影面を日影規制のある近隣商業地域と同様の4.0mとし、日影線を予測した。規制される日影時間については、①5時間 ②3時間とした。

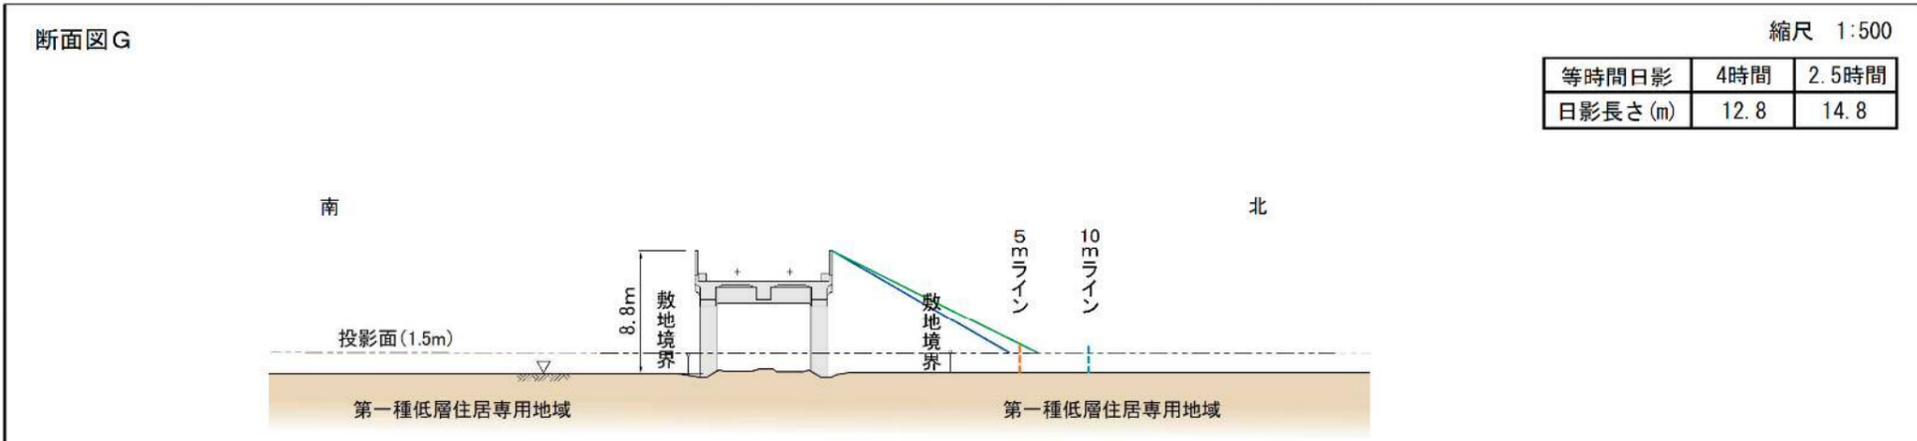


凡例	
記号	名称
	高架構造物の範囲
	断面位置
	用途地域の境界
	計画敷地境界 (鉄道付属街路等を含む。)
	計画敷地境界から5m
	計画敷地境界から10m
	2時間日影線
	2.5時間日影線
	3時間日影線
	4時間日影線
	5時間日影線


規制される日影時間  
 ①敷地境界線から5mを超える範囲  
 ②敷地境界線から10mを超える範囲

※2 測定面については、建築基準法に基づき、隣地の連接地で高低差がある場合は測定面を緩和した。


図 8.3.2-1(5) 等時間日影図

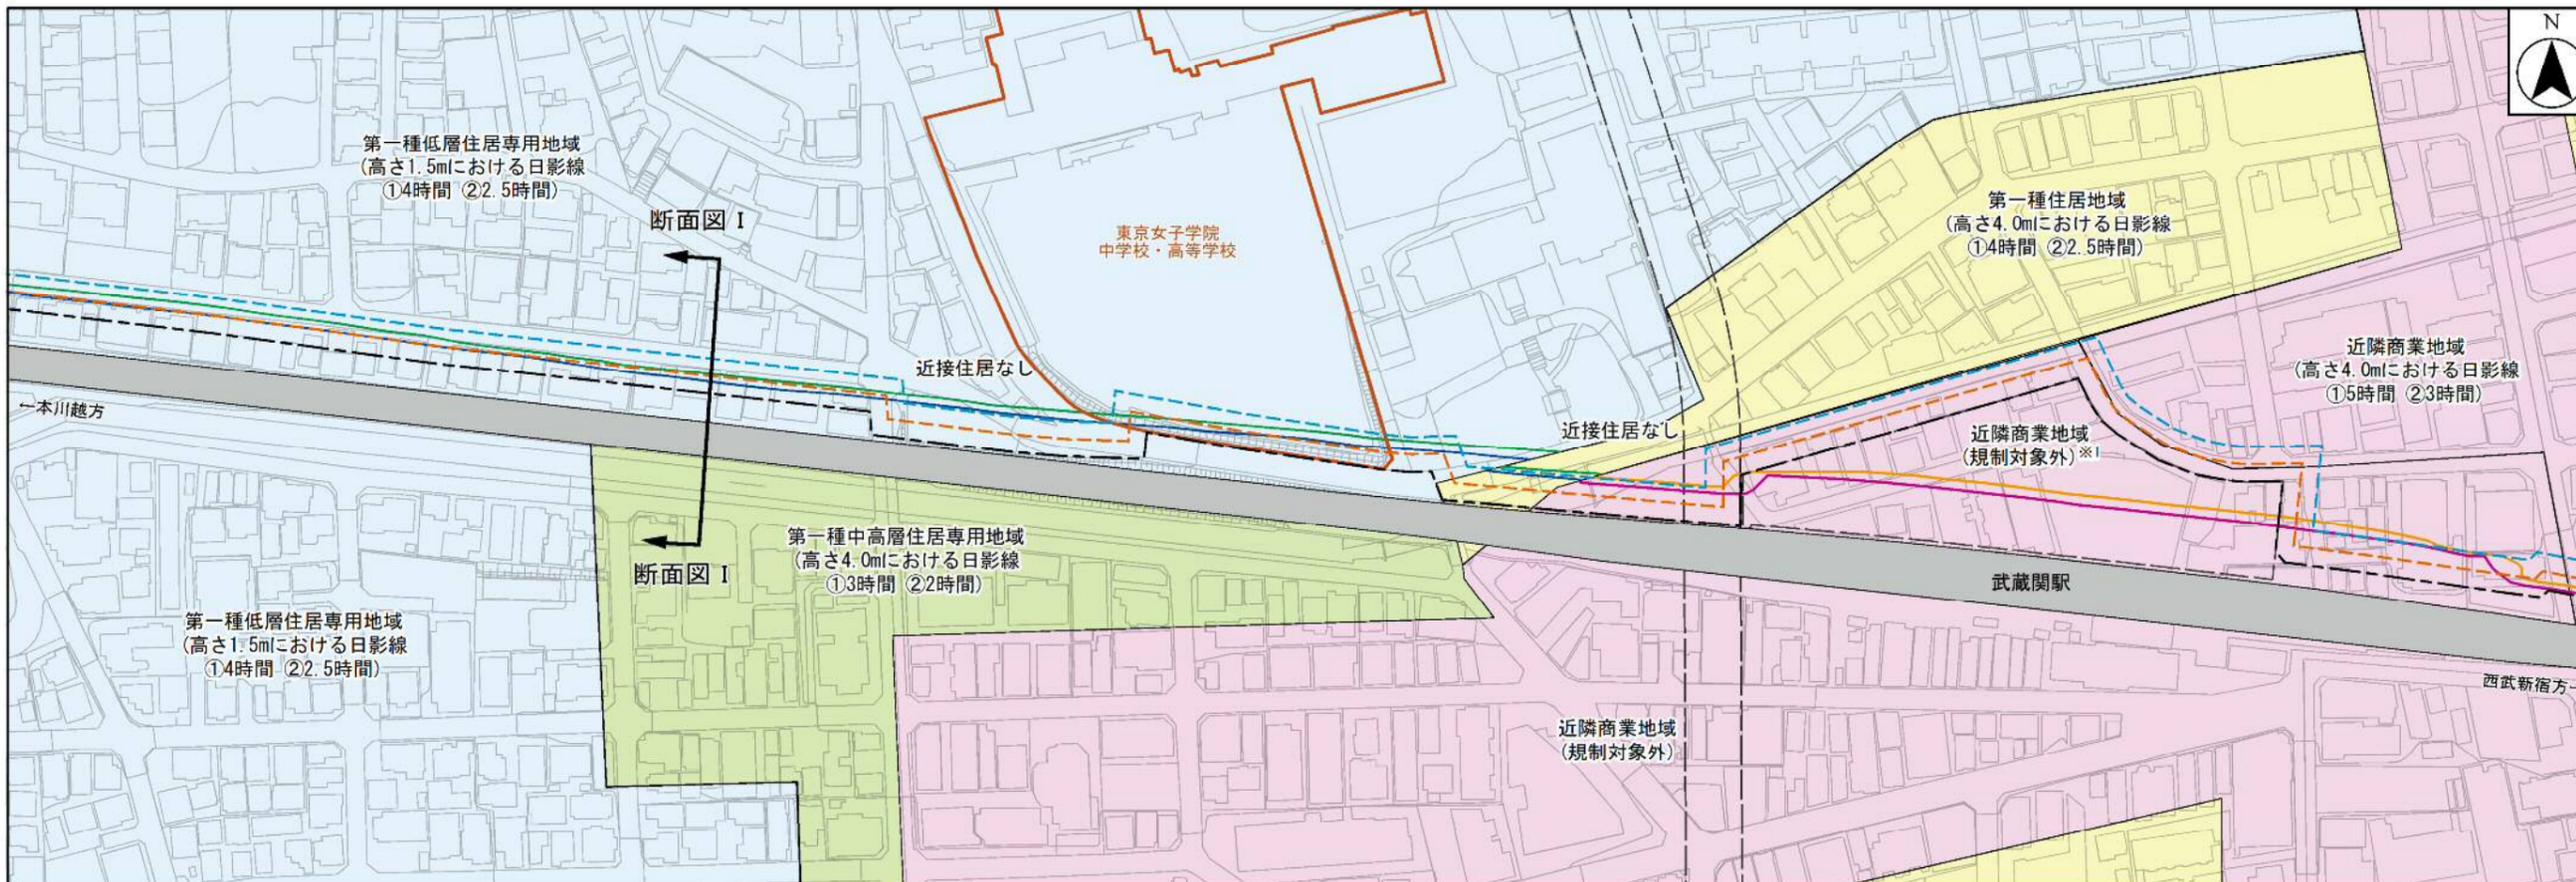

※1 投影面を日影規制のある近隣商業地域と同様の4.0mとし、日影線を予測した。規制される日影時間については、①5時間 ②3時間とした。

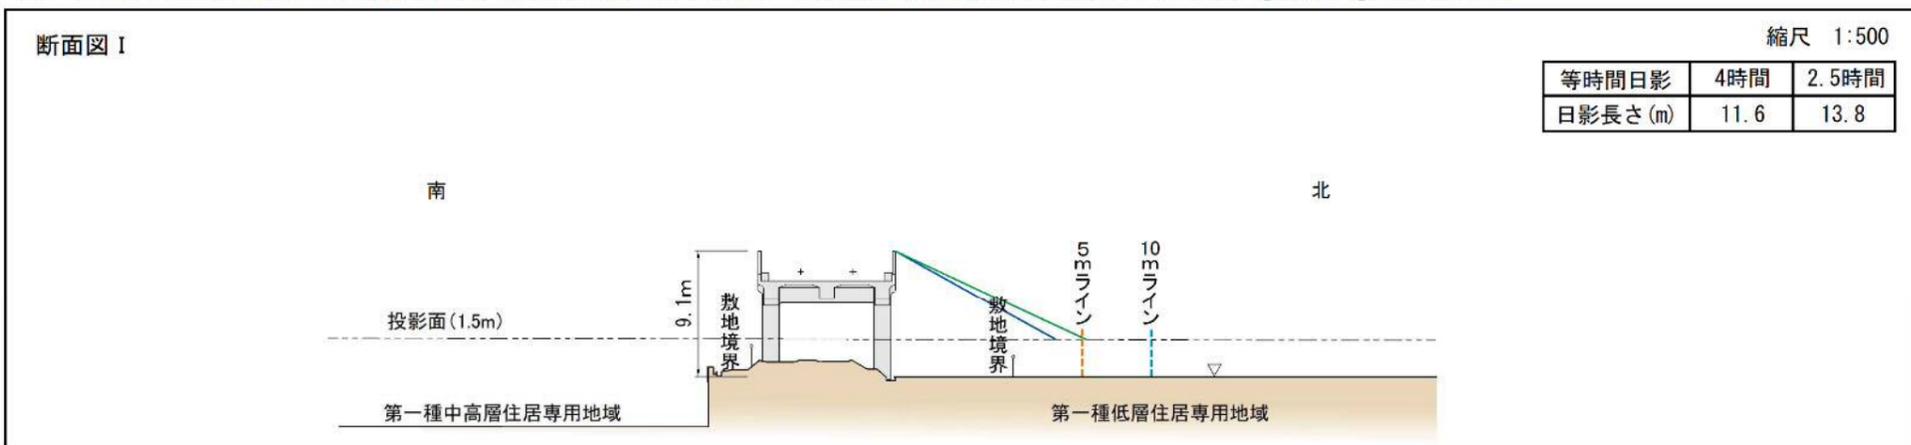


※2 測定面については、建築基準法に基づき、隣地の接続地で高低差がある場合は測定面を緩和した。

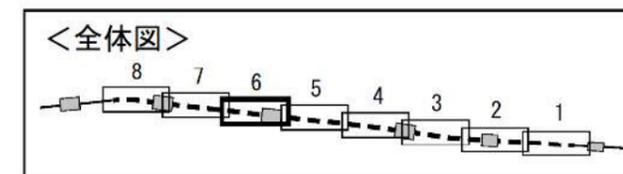


凡例	
記号	名称
	高架構造物の範囲
	断面位置
	用途地域の境界
	計画敷地境界 (鉄道付属街路等を含む。)
	計画敷地境界から5m
	計画敷地境界から10m
	2時間日影線
	2.5時間日影線
	3時間日影線
	4時間日影線
	5時間日影線
	日影に特に配慮すべき施設

規制される日影時間  
 ①敷地境界線から5mを超える範囲  
 ②敷地境界線から10mを超える範囲



図 8.3.2-1(6) 等時間日影図

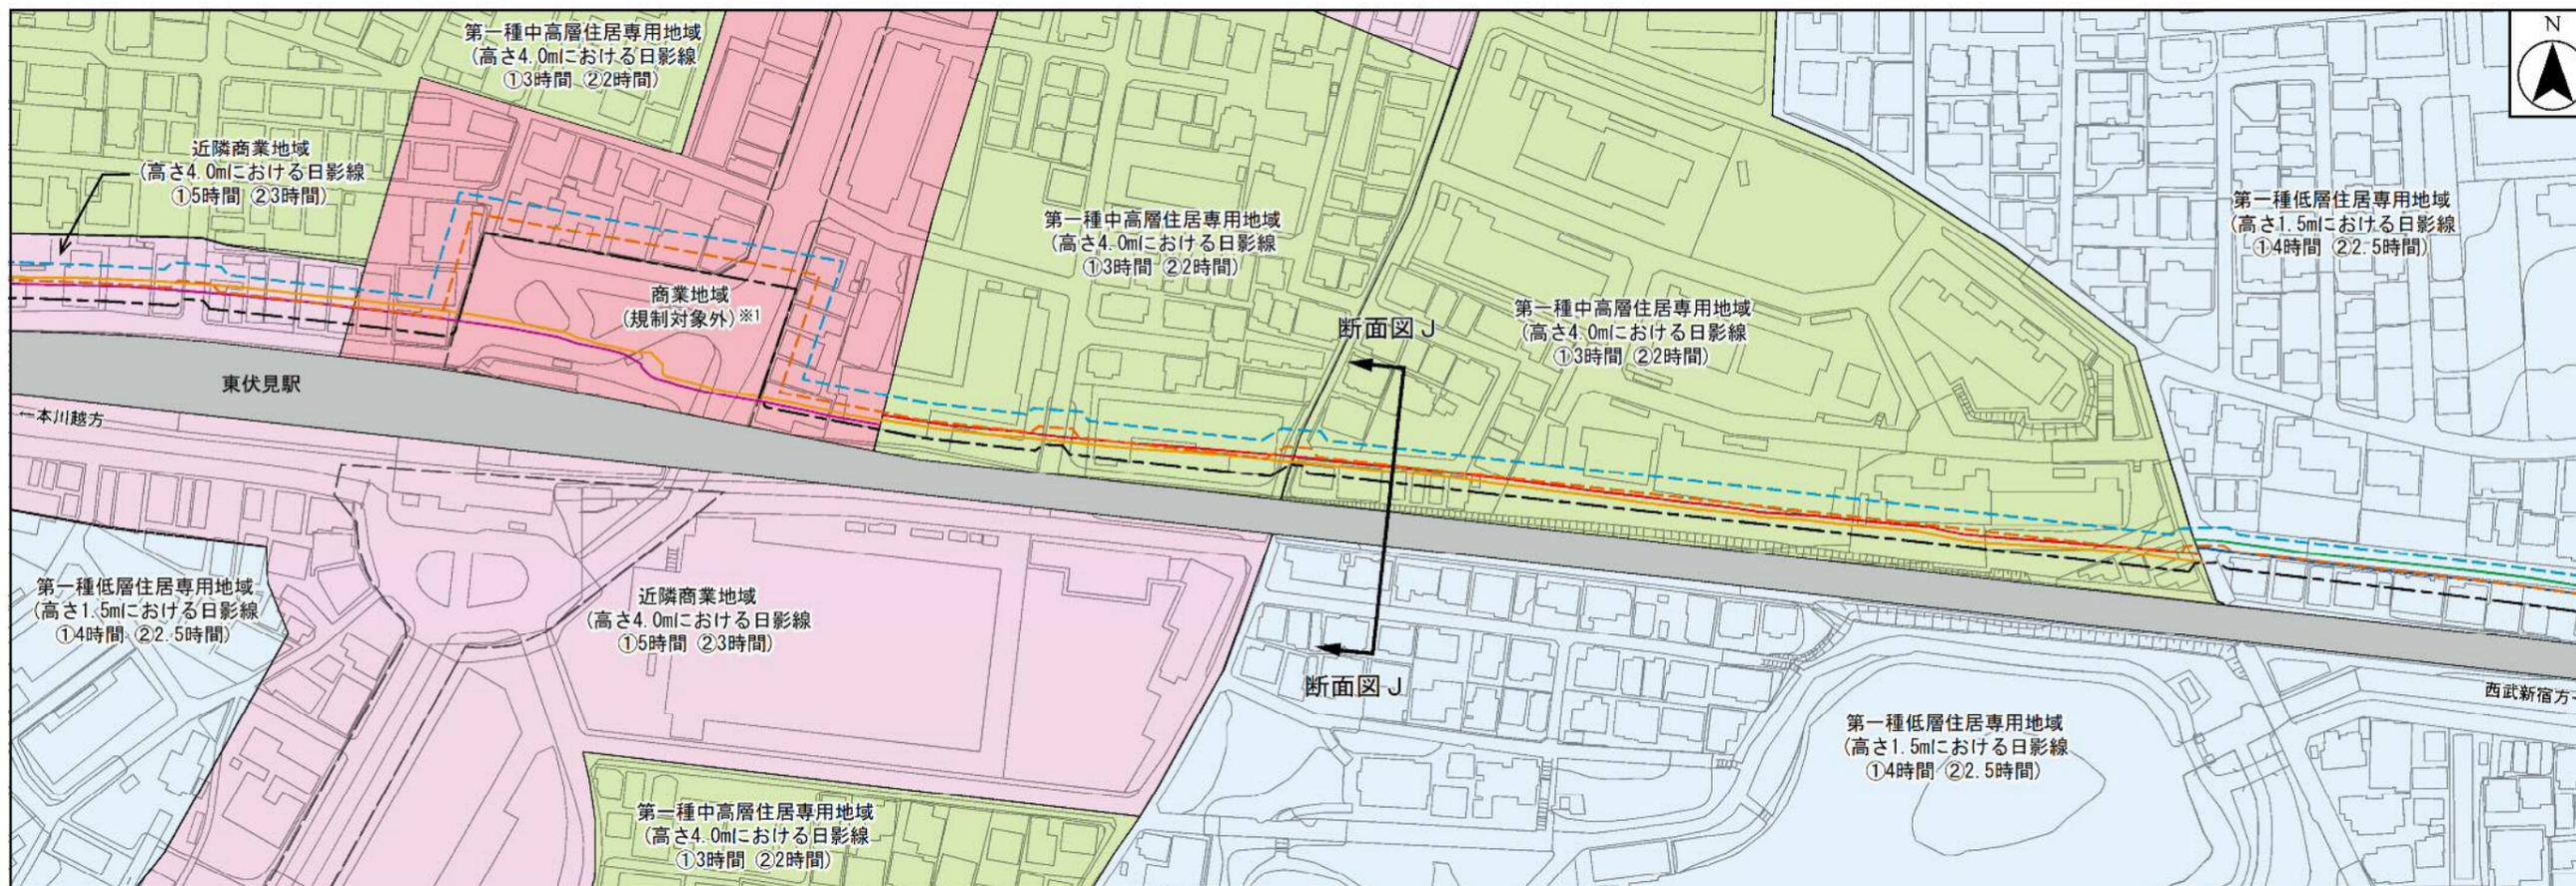

※1 投影面を日影規制のある近隣商業地域と同様の4.0mとし、日影線を予測した。規制される日影時間については、①5時間 ②3時間とした。

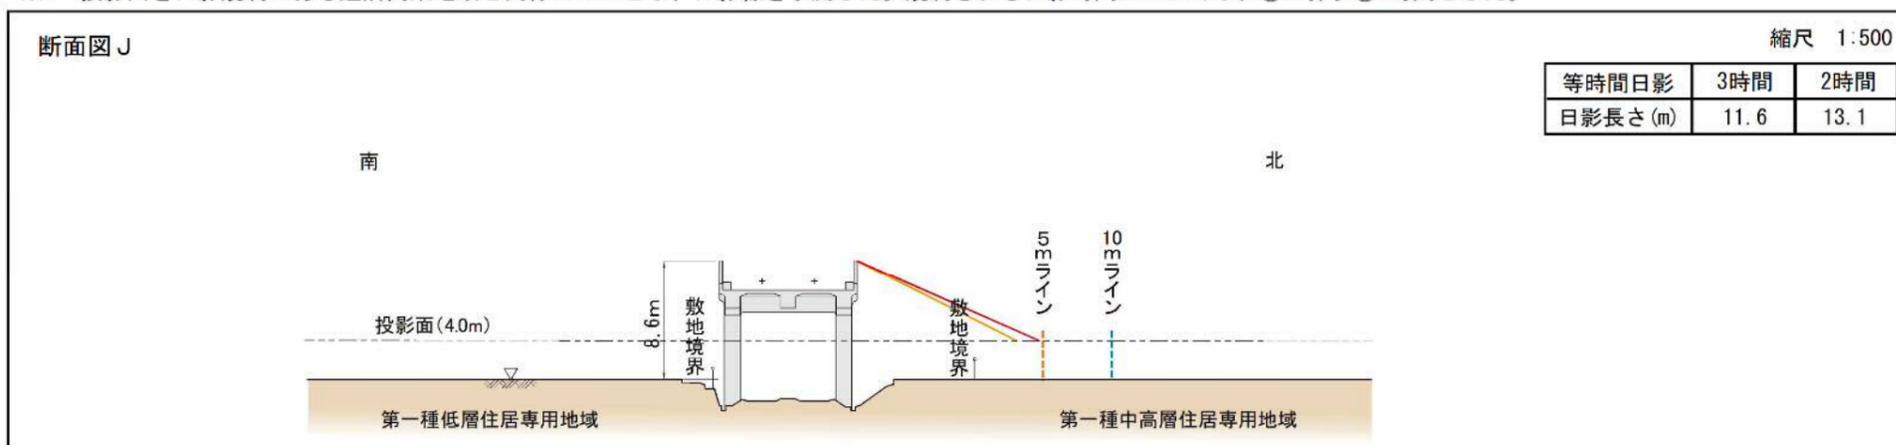



※2 測定面については、建築基準法に基づき、隣地の接続地で高低差がある場合は測定面を緩和した。

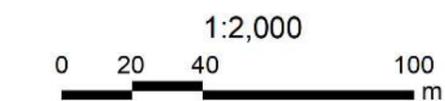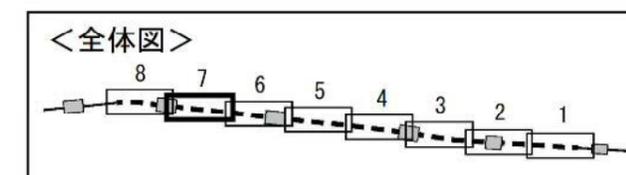


凡例	
記号	名称
	高架構造物の範囲
	断面位置
	用途地域の境界
	計画敷地境界 (鉄道付属街路等を含む。)
	計画敷地境界から5m
	計画敷地境界から10m
	2時間日影線
	2.5時間日影線
	3時間日影線
	4時間日影線
	5時間日影線

規制される日影時間  
 ①敷地境界線から5mを超える範囲  
 ②敷地境界線から10mを超える範囲

図 8.3.2-1(7) 等時間日影図

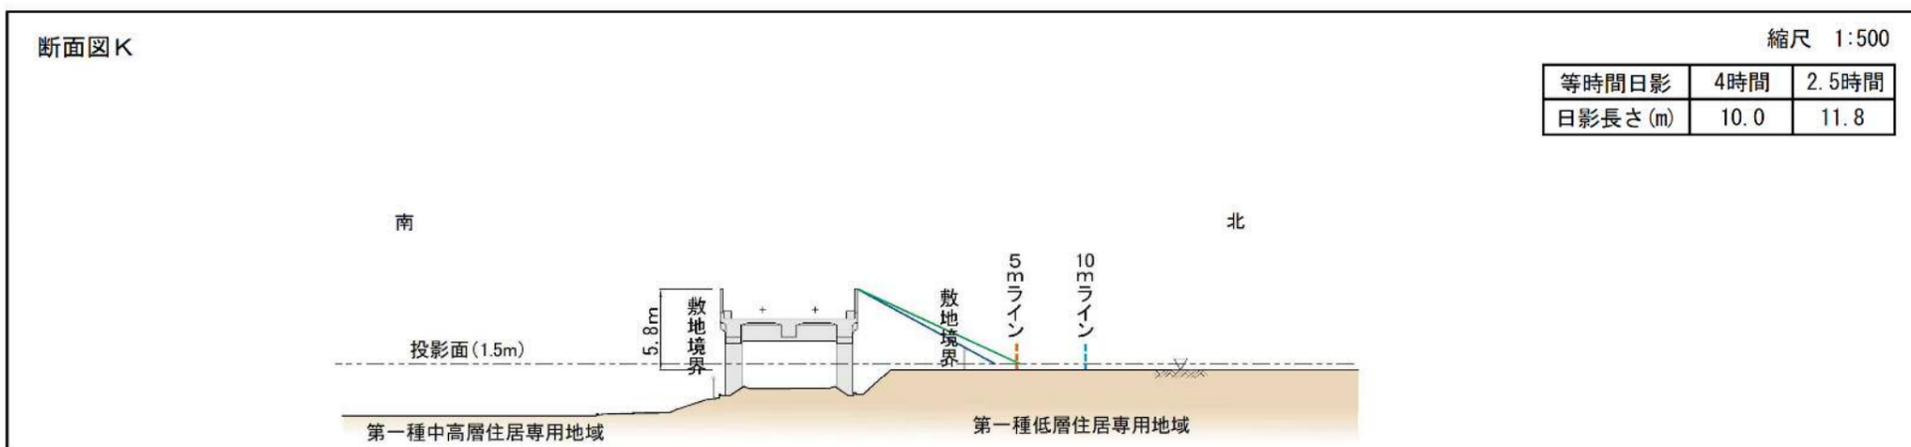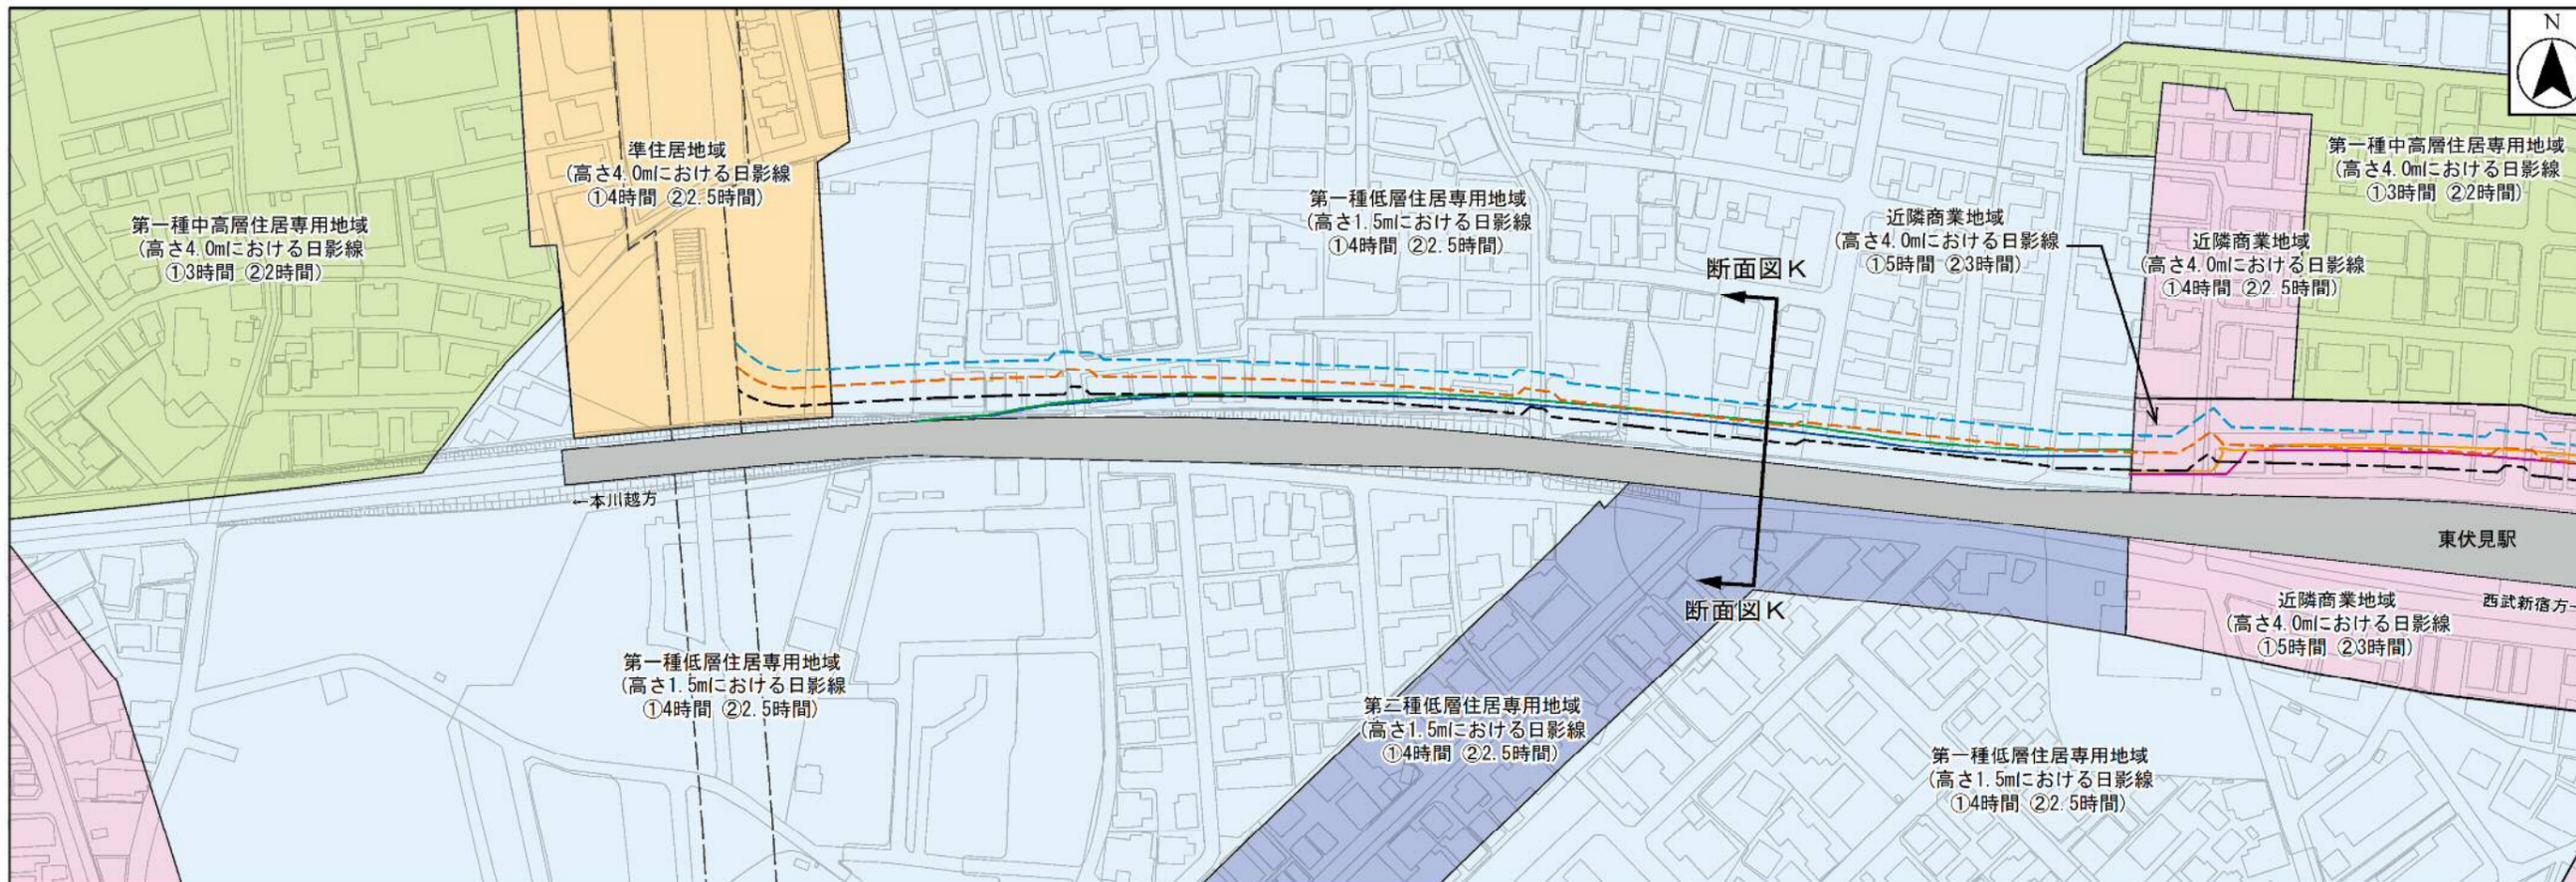

※ 測定面については、建築基準法に基づき、隣地の接続地で高低差がある場合は測定面を緩和した。

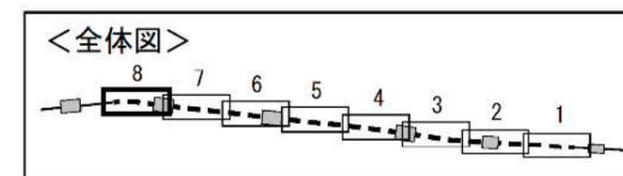

凡例	
記号	名称
	高架構造物の範囲
	断面位置
	用途地域の境界
	計画敷地境界 (鉄道付属街路等を含む。)
	計画敷地境界から5m
	計画敷地境界から10m
	2時間日影線
	2.5時間日影線
	3時間日影線
	4時間日影線
	5時間日影線

規制される日影時間  
 ①敷地境界線から5mを超える範囲  
 ②敷地境界線から10mを超える範囲

図 8.3.2-1(8) 等時間日影図