

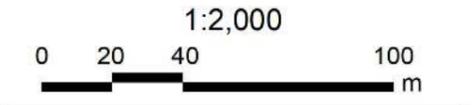
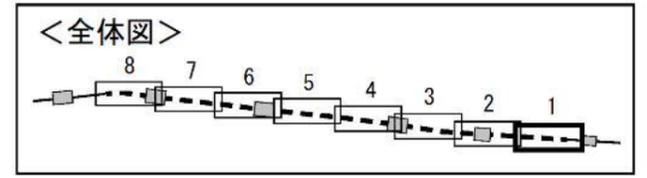
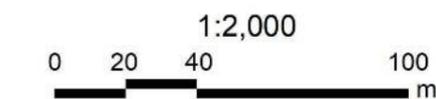
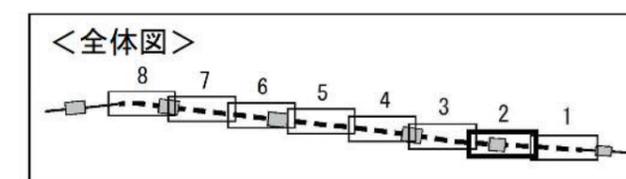
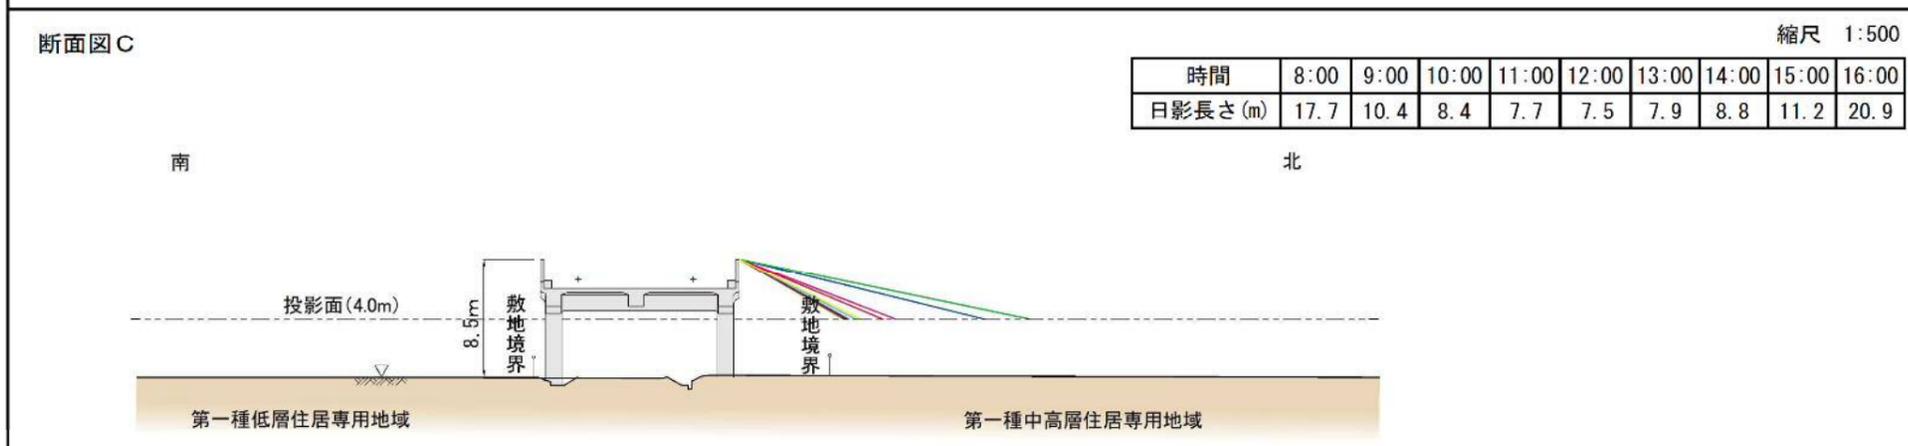


※ 測定面については、建築基準法に基づき、隣地の接続地で高低差がある場合は測定面を緩和した。

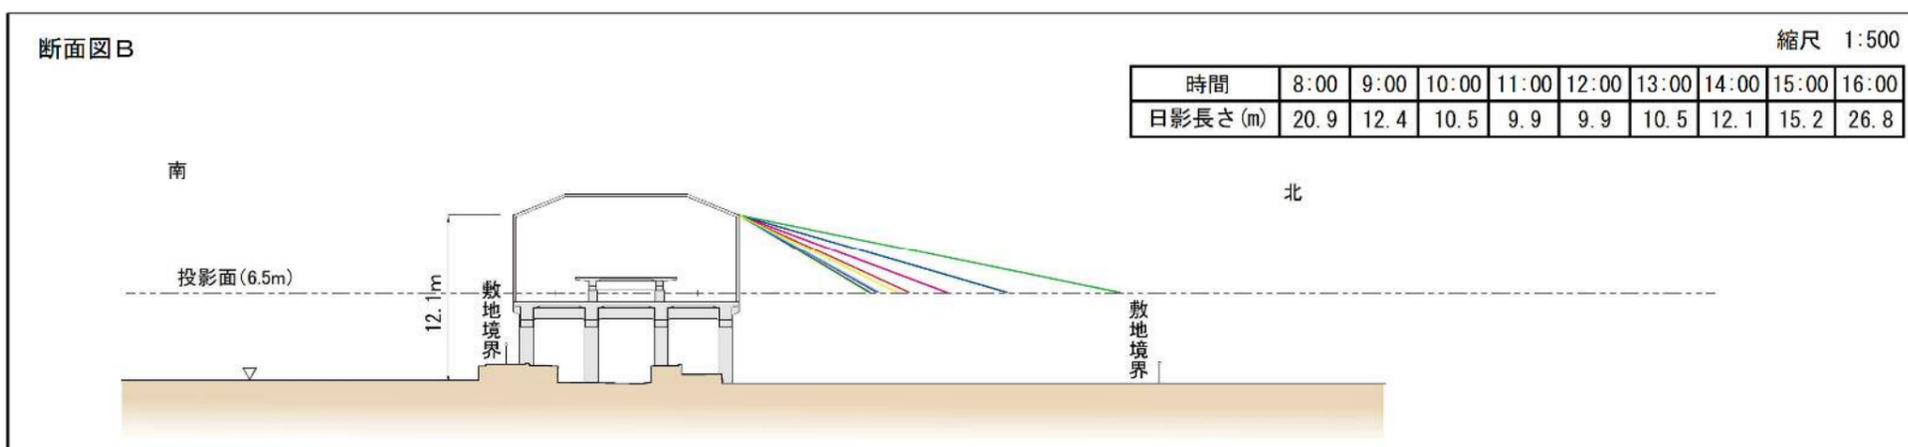

凡例	
記号	名称
	高架構造物の範囲
	断面位置
	用途地域の境界
	計画敷地境界 (鉄道付属街路等を含む。)
	時刻別日影線 (8:00)
	時刻別日影線 (9:00)
	時刻別日影線 (10:00)
	時刻別日影線 (11:00)
	時刻別日影線 (12:00)
	時刻別日影線 (13:00)
	時刻別日影線 (14:00)
	時刻別日影線 (15:00)
	時刻別日影線 (16:00)





図 8.3.2-1(1) 時刻別日影図

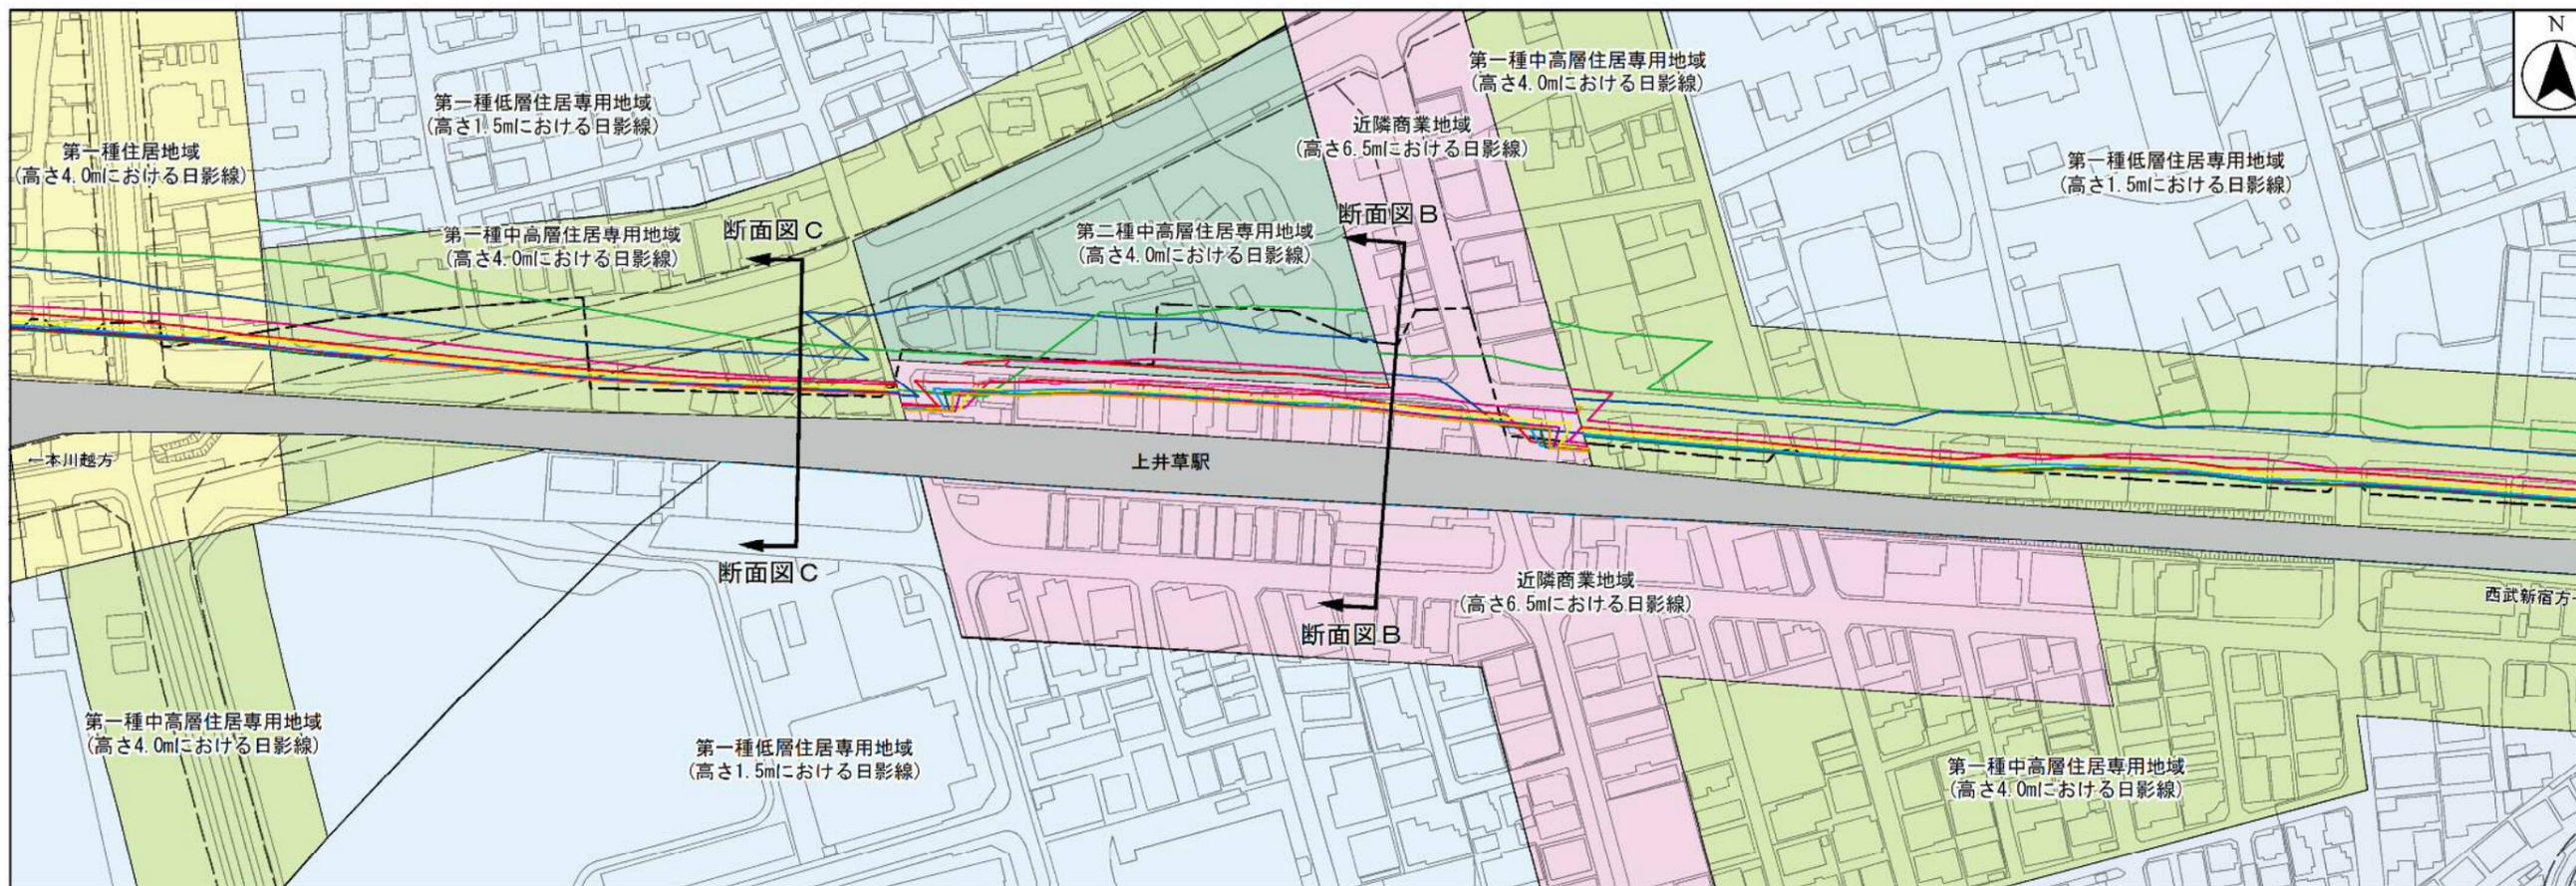

凡例	
記号	名称
	高架構造物の範囲
	断面位置
	用途地域の境界
	計画敷地境界 (鉄道付属街路等を含む。)
	時刻別日影線 (8:00)
	時刻別日影線 (9:00)
	時刻別日影線 (10:00)
	時刻別日影線 (11:00)
	時刻別日影線 (12:00)
	時刻別日影線 (13:00)
	時刻別日影線 (14:00)
	時刻別日影線 (15:00)
	時刻別日影線 (16:00)

※ 測定面については、建築基準法に基づき、隣地の接続地で高低差がある場合は測定面を緩和した。


図 8.3.2-1(2) 時刻別日影図

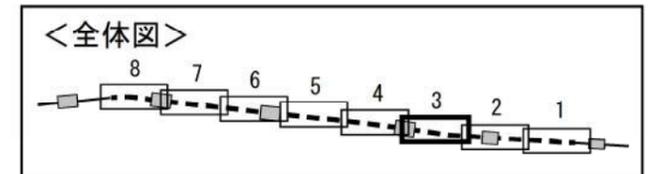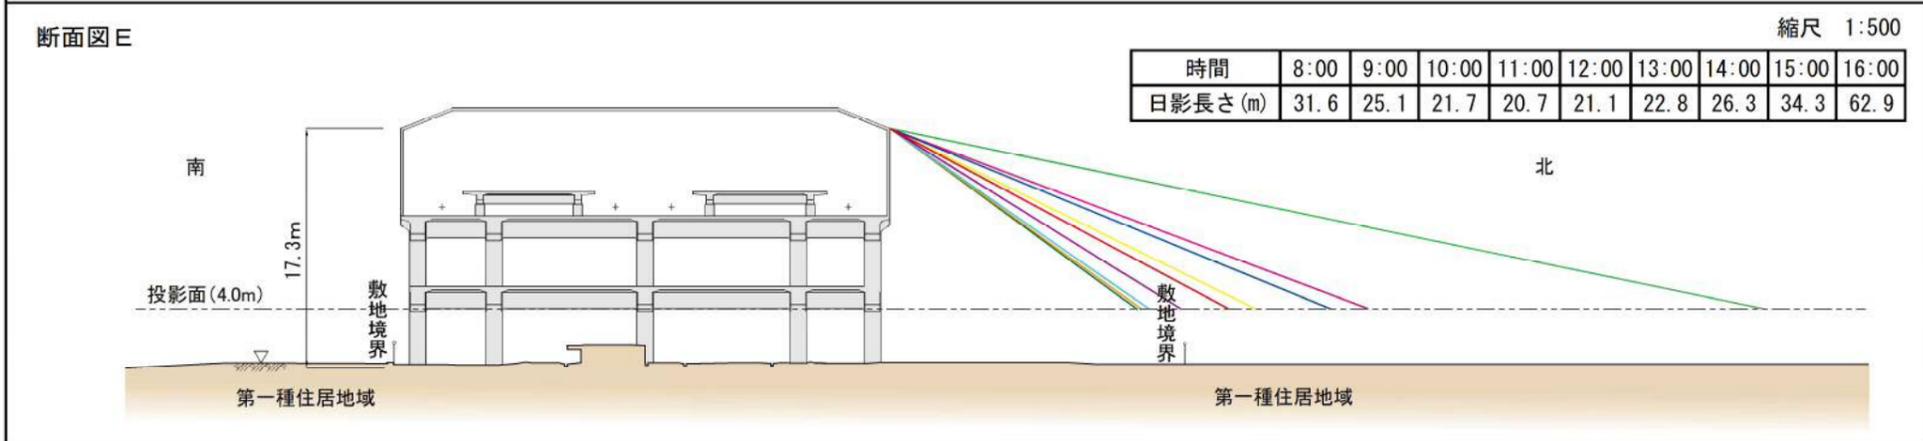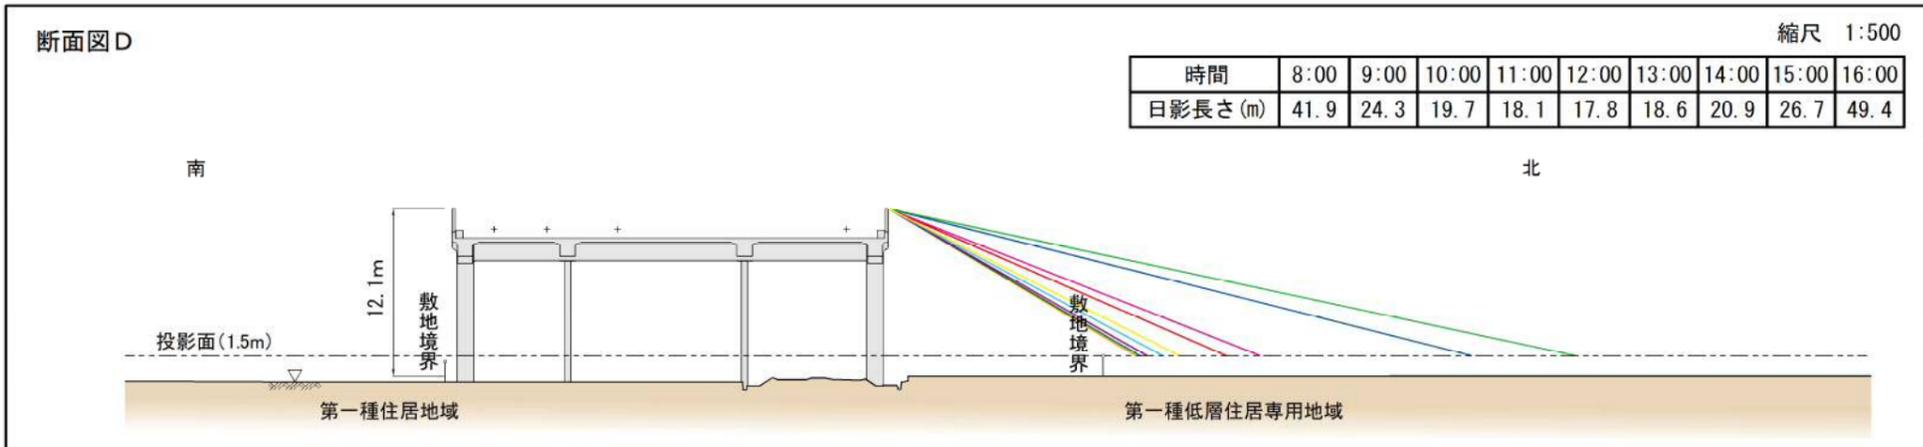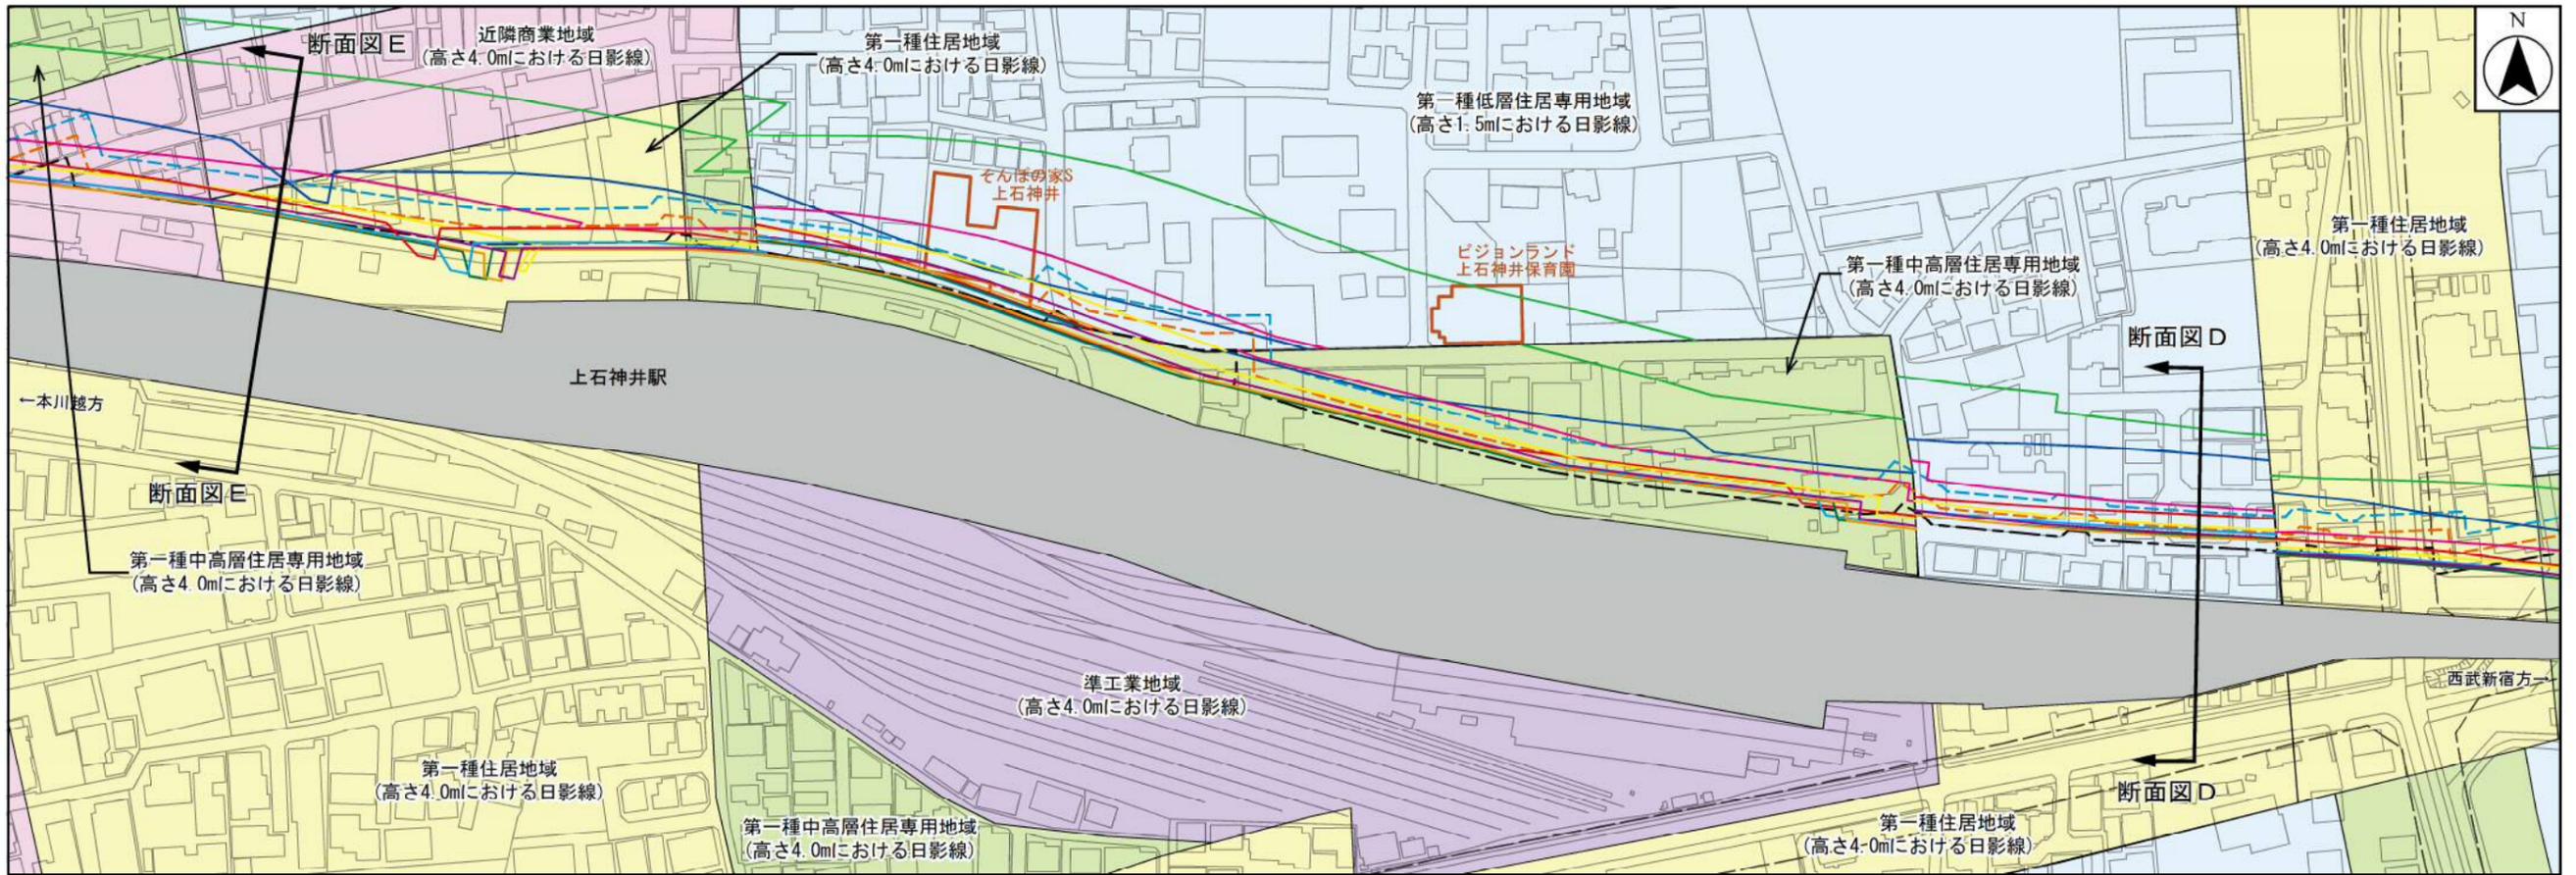


凡例	
記号	名称
	高架構造物の範囲
	断面位置
	用途地域の境界
	計画敷地境界 (鉄道付属街路等を含む。)
	時刻別日影線 (8:00)
	時刻別日影線 (9:00)
	時刻別日影線 (10:00)
	時刻別日影線 (11:00)
	時刻別日影線 (12:00)
	時刻別日影線 (13:00)
	時刻別日影線 (14:00)
	時刻別日影線 (15:00)
	時刻別日影線 (16:00)
	日影に特に配慮すべき施設

※ 測定面については、建築基準法に基づき、隣地の接続地で高低差がある場合は測定面を緩和した。



図 8.3.2-1(3) 時刻別日影図

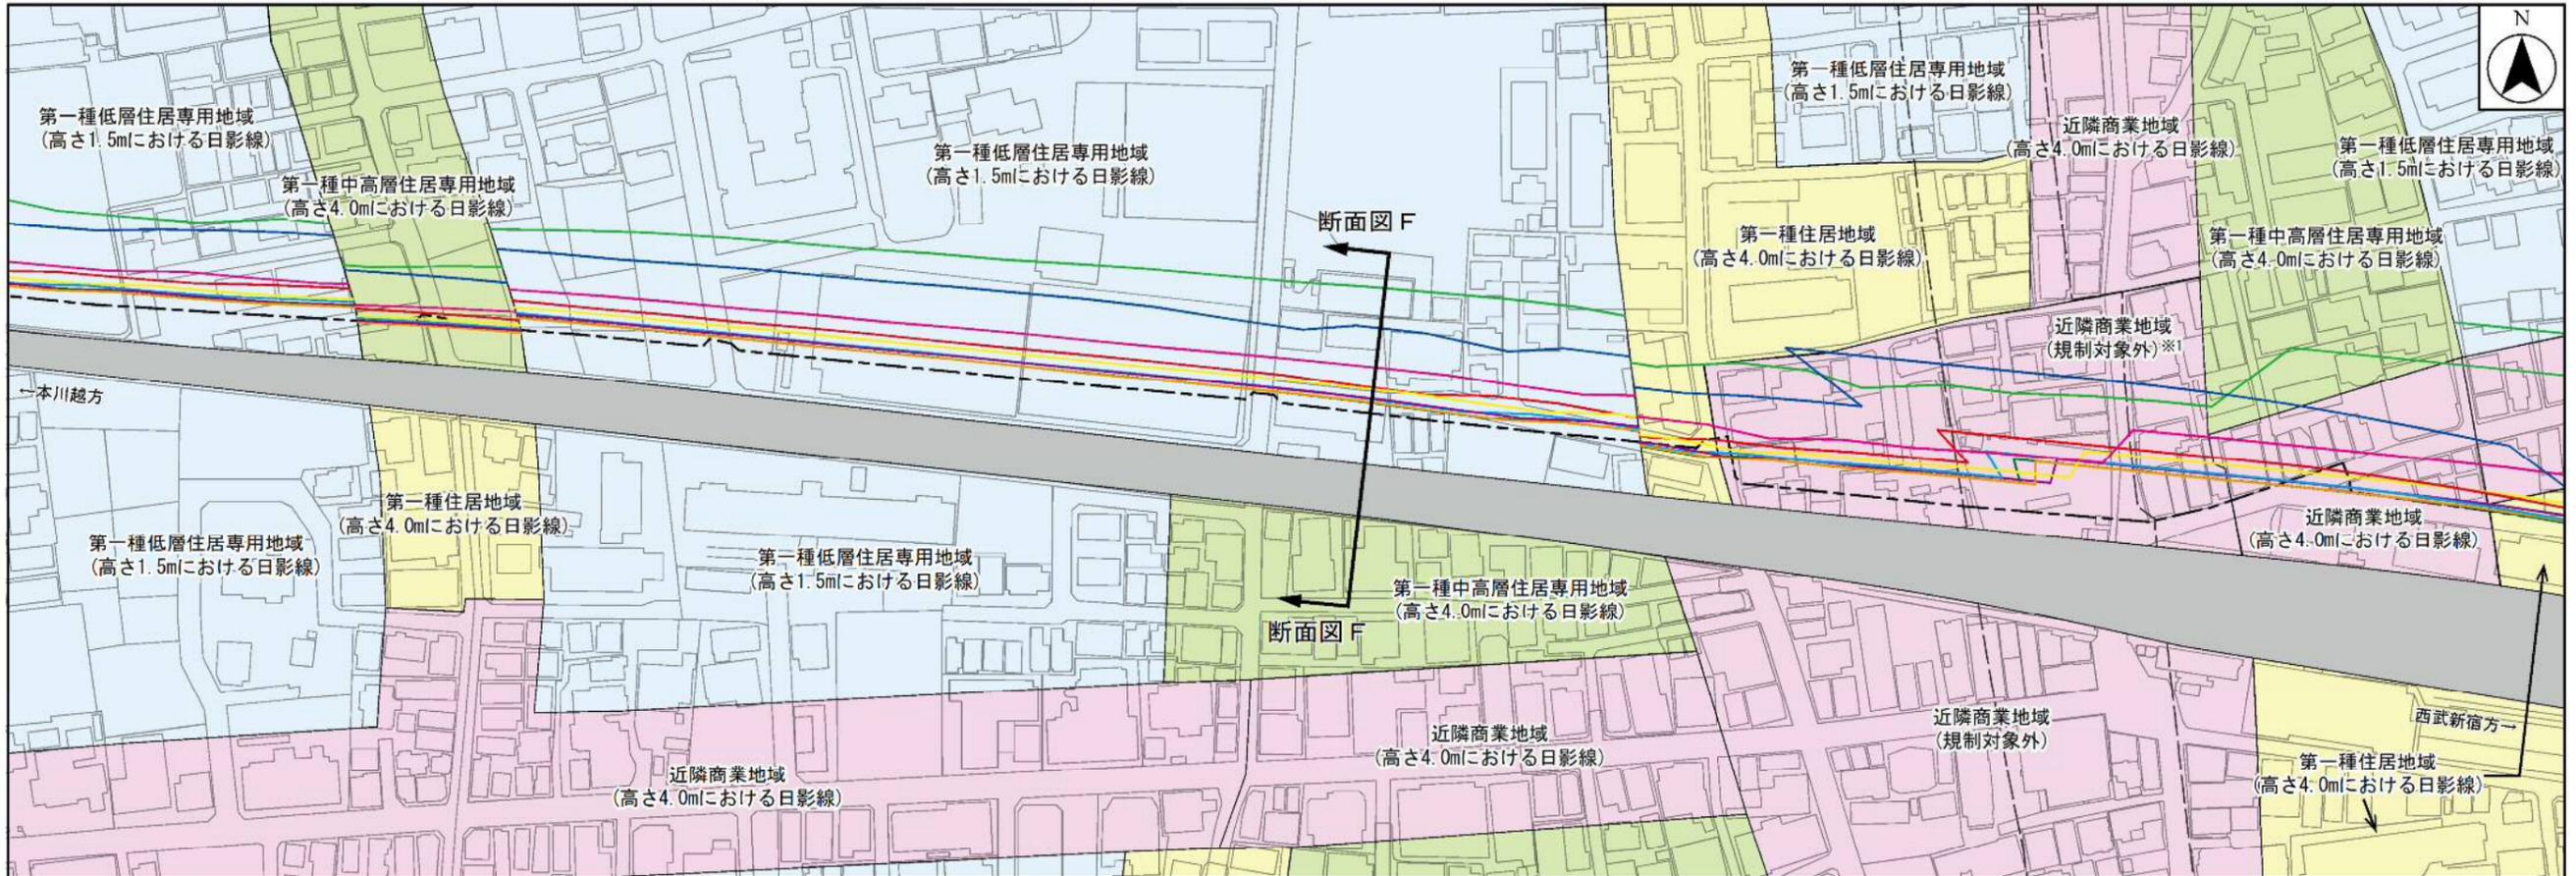

※1 投影面を日影規制のある近隣商業地域と同様の4.0mとし、日影線を予測した。

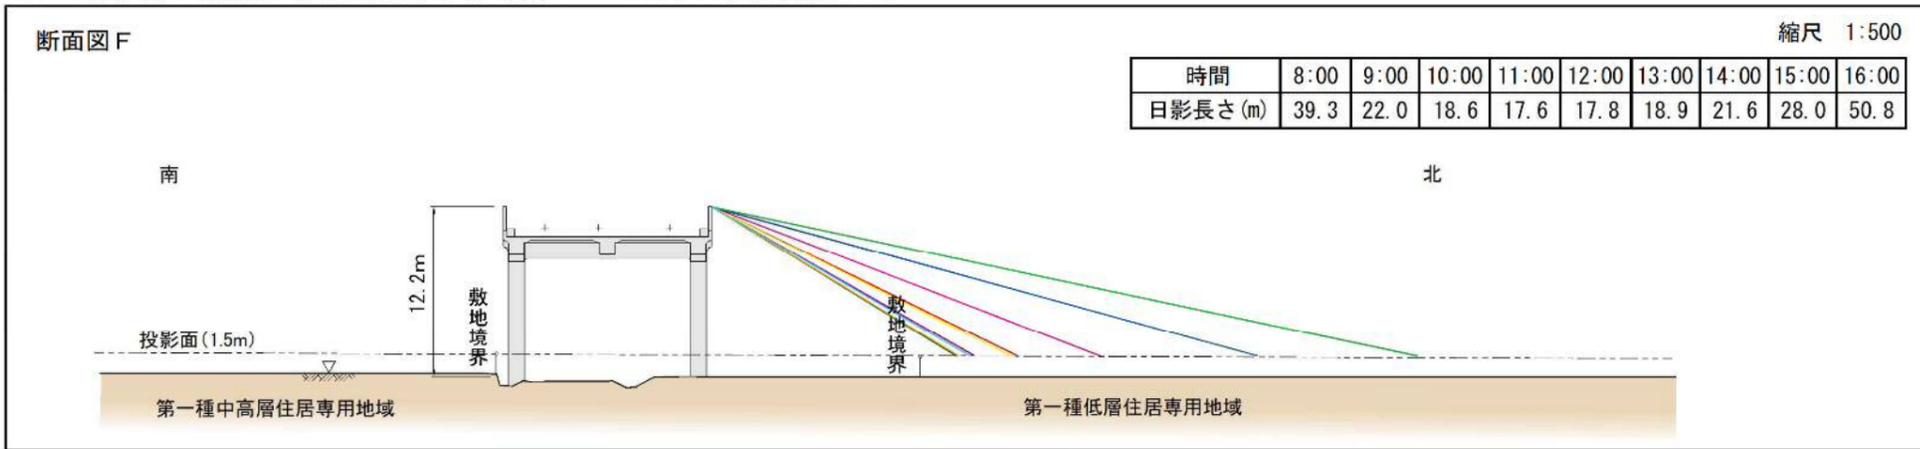

※2 測定面については、建築基準法に基づき、隣地の接続地で高低差がある場合は測定面を緩和した。

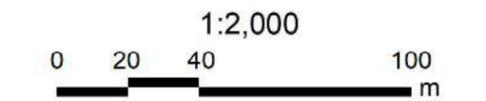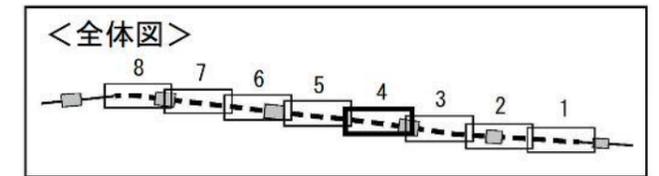

凡例	
記号	名称
	高架構造物の範囲
	断面位置
	用途地域の境界
	計画敷地境界 (鉄道付属街路等を含む。)
	時刻別日影線 (8:00)
	時刻別日影線 (9:00)
	時刻別日影線 (10:00)
	時刻別日影線 (11:00)
	時刻別日影線 (12:00)
	時刻別日影線 (13:00)
	時刻別日影線 (14:00)
	時刻別日影線 (15:00)
	時刻別日影線 (16:00)

図 8.3.2-1(4) 時刻別日影図