【トンネル等区間】

平面図

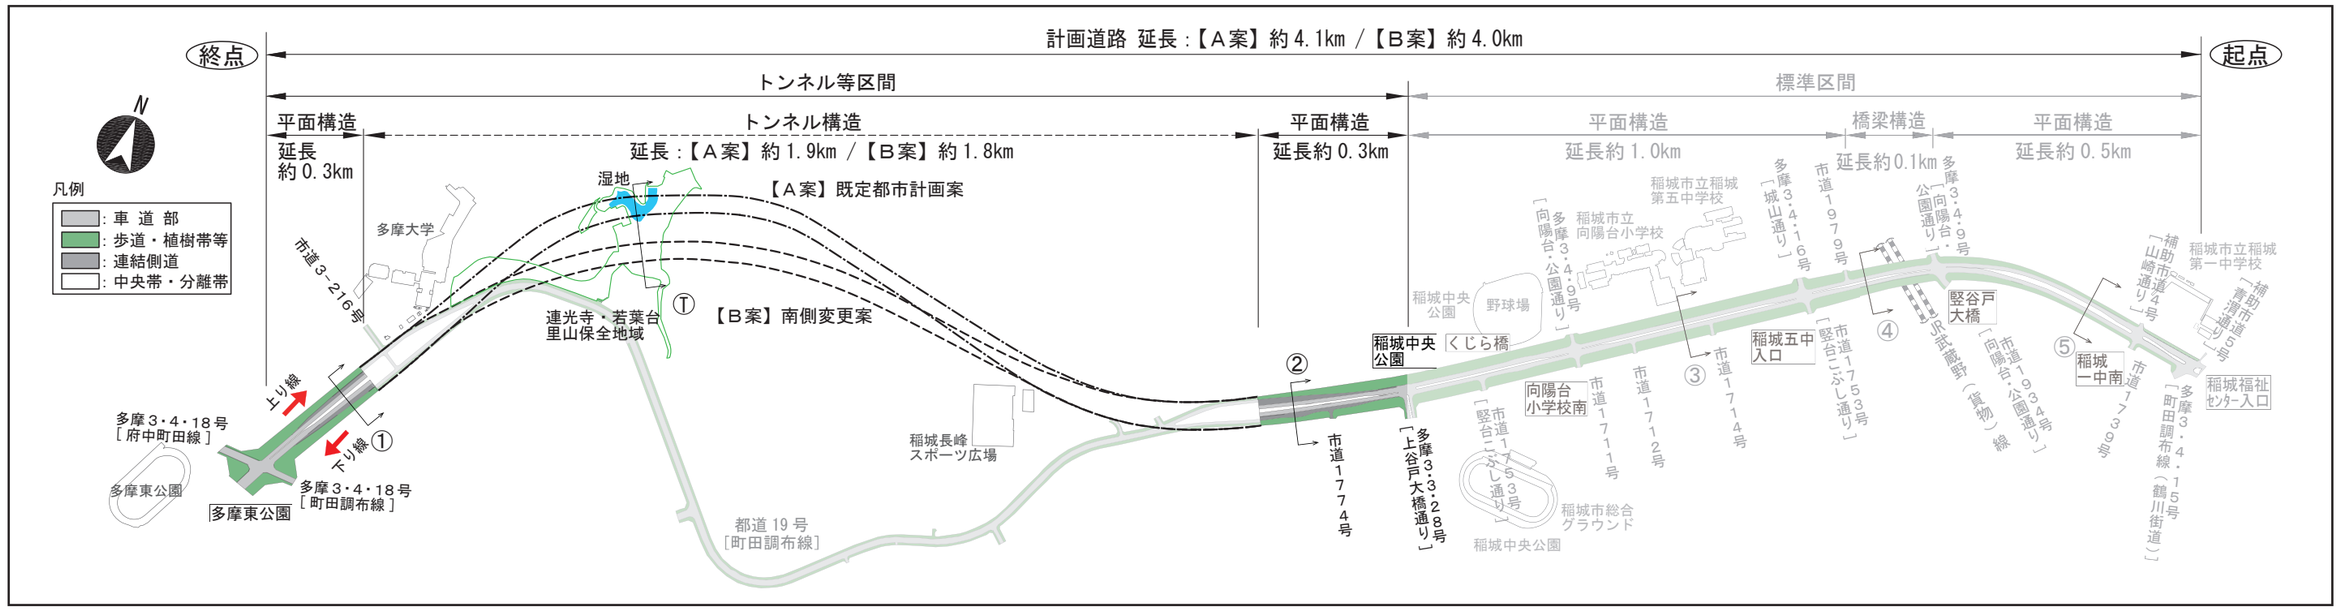

縦断図

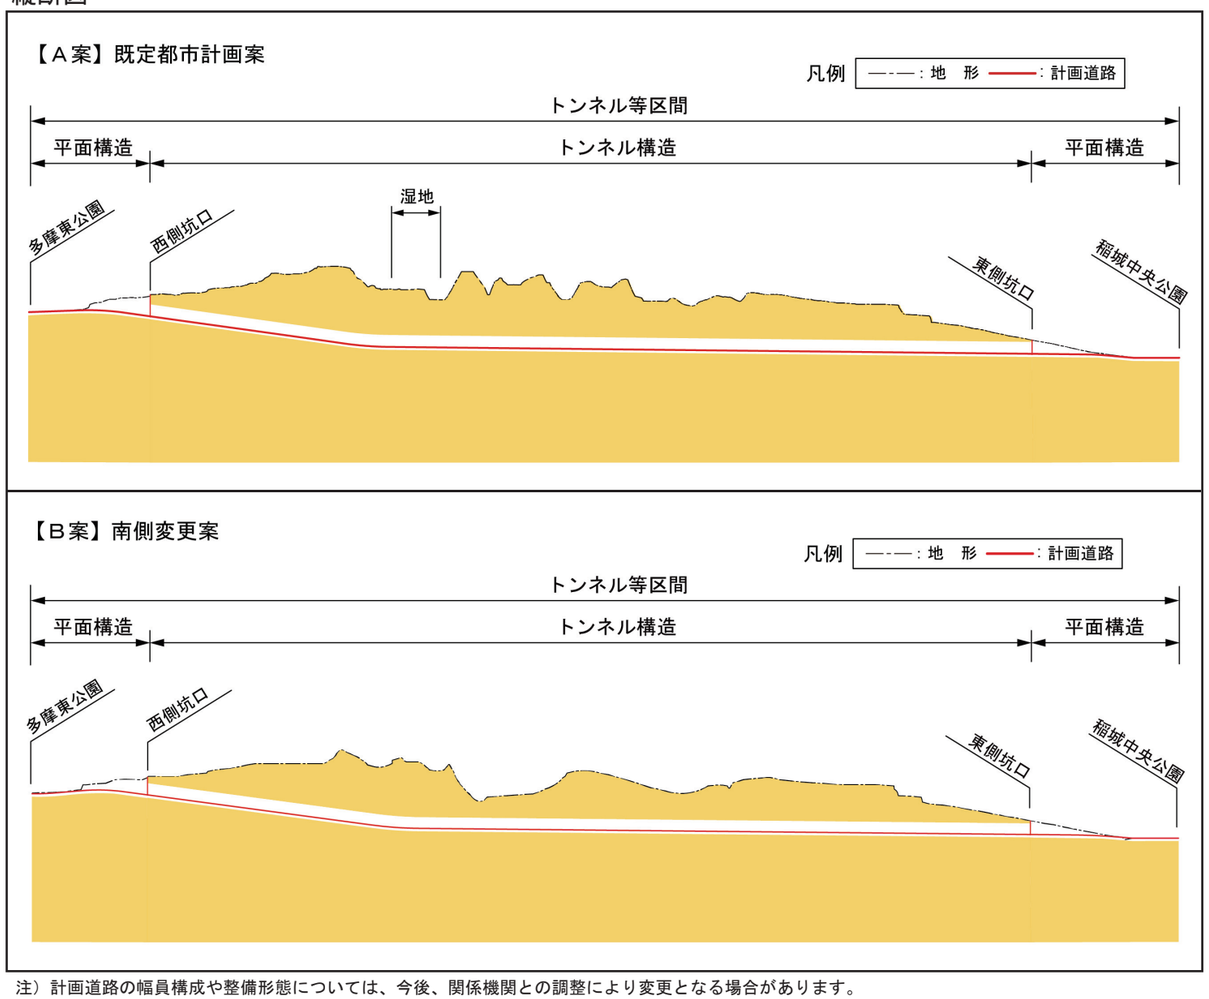

横断図

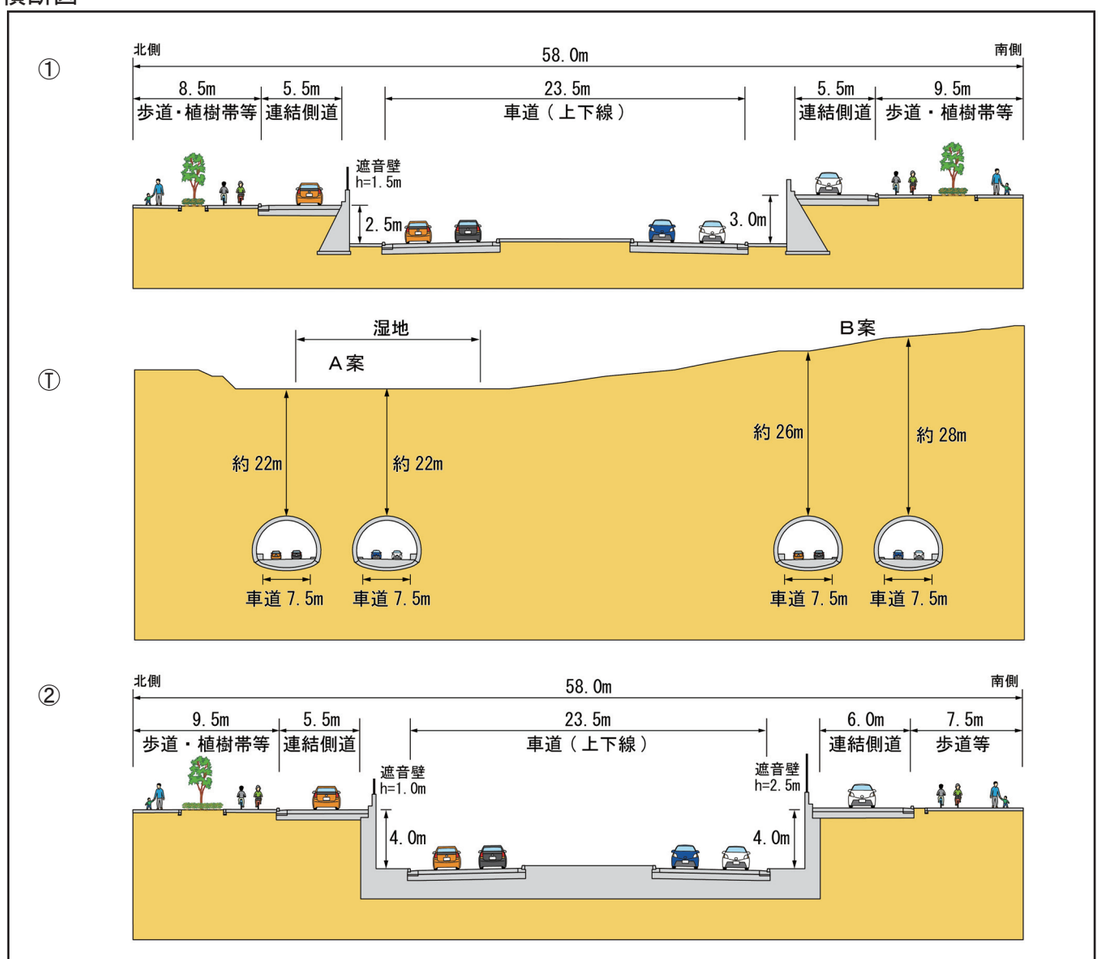

注）計画道路の幅員構成や整備形態については、今後、関係機関との調整により変更となる場合があります。

図 6.2-1(2)　将来の計画道路概要図（トンネル等区間）