


凡例

計画地
 — 2時間日影線
 — 3時間日影線


	規制される日影時間		測定水平面 (平均地盤面) からの高さ
	規制される範囲 (敷地境界線からの水平距離) 5mをこえる範囲	10mをこえる範囲	
	3時間以上	2時間以上	4m
	4時間以上	2.5時間以上	
	5時間以上	3時間以上	
	4時間以上	2.5時間以上	1.5m
日影時間を指定しない区域及び対象除外区域			

Scale 1 : 5,000

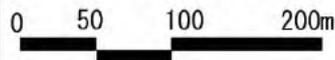

本図は「東京都2,500デジタル白地図(平成27年度版)」
(株式会社ミッドマップ東京)を用いて作成したものである。


図3-3 計画建築物による冬至日の
等時間日影図(測定水平面:4m)
(変更後)

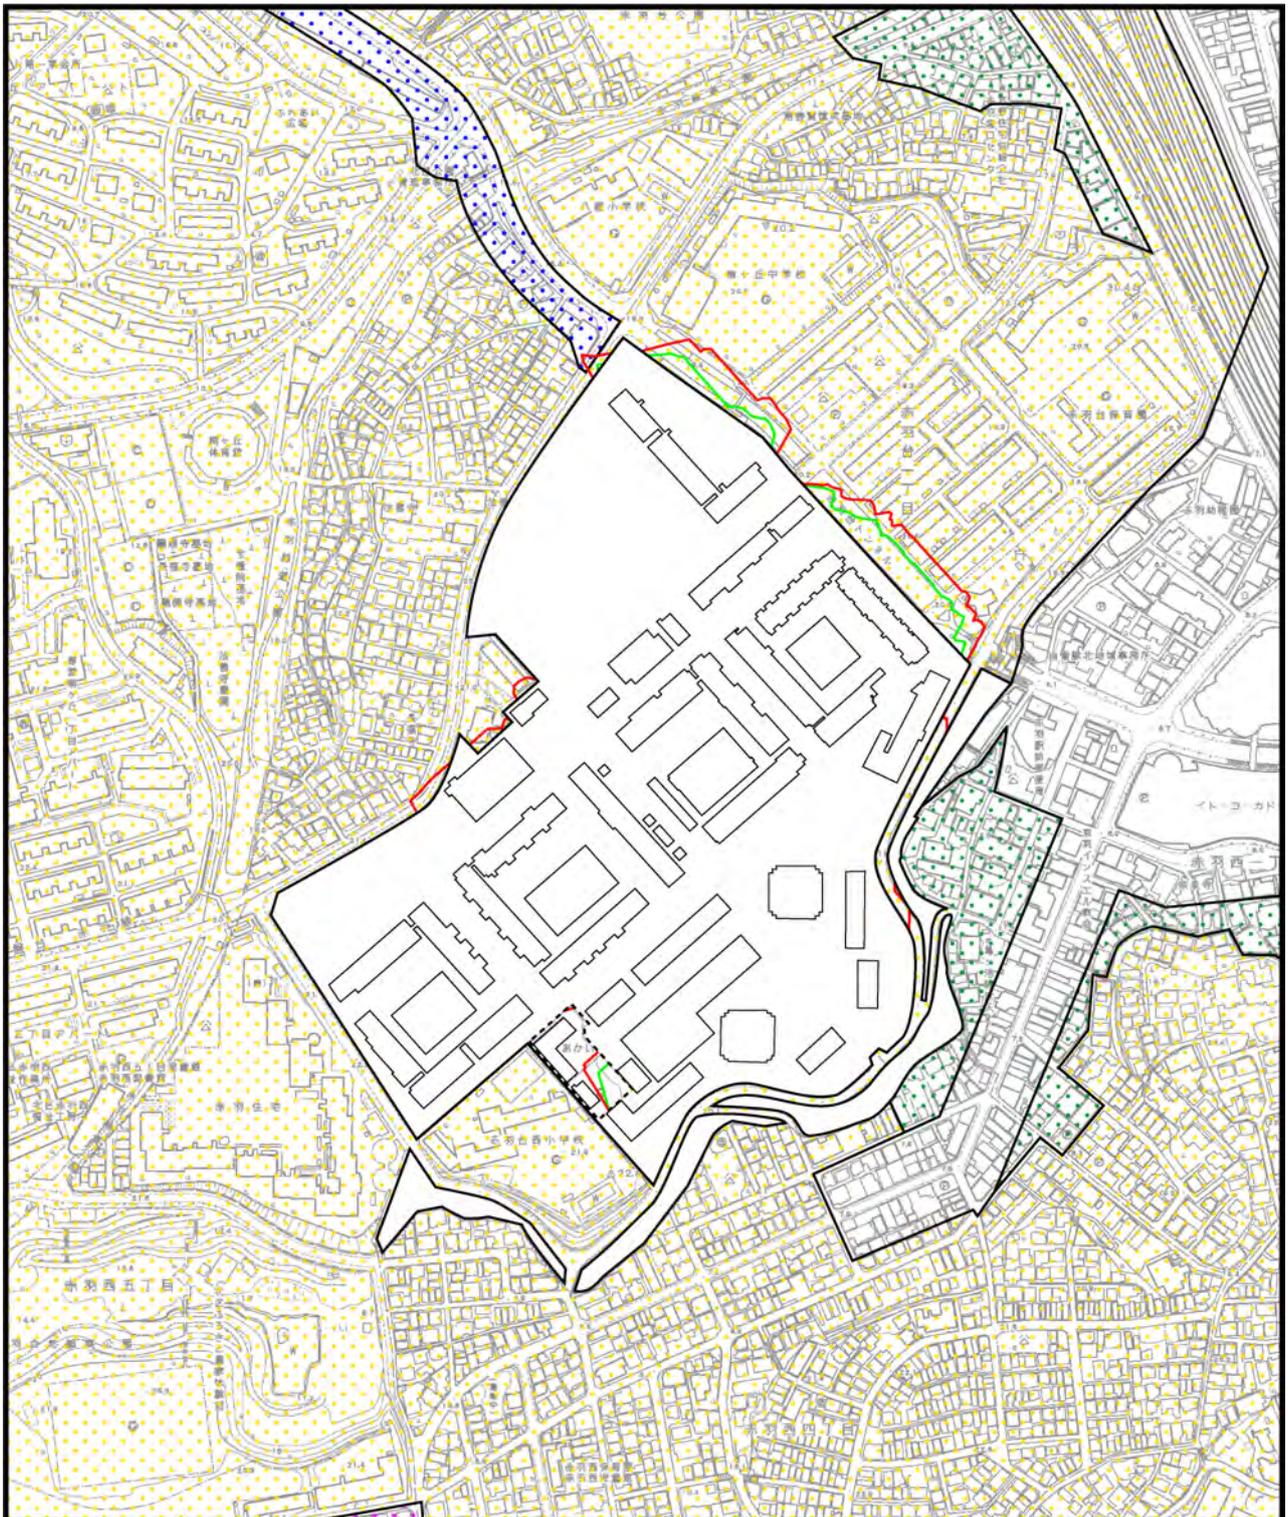

凡例

計画地
 — 2時間日影線
 — 3時間日影線

	規制される日影時間		測定水平面 (平均地盤面) からの高さ
	規制される範囲 (敷地境界線からの水平距離)		
	5mをこえる範囲	10mをこえる範囲	
●●●●	3時間以上	2時間以上	4m
●●●●	4時間以上	2.5時間以上	
●●●●	5時間以上	3時間以上	
●●●●	4時間以上	2.5時間以上	1.5m
日影時間を指定しない区域及び対象除外区域			

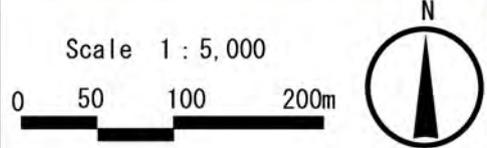

本図は「東京都2,500デジタル白地図(平成23年度版)」
(株式会社ミッドマップ東京)を用いて作成したものである。

図3-4 計画建築物による冬至日の
等時間日影図(測定水平面:4m)
(変更前 (H28.4 変更届))

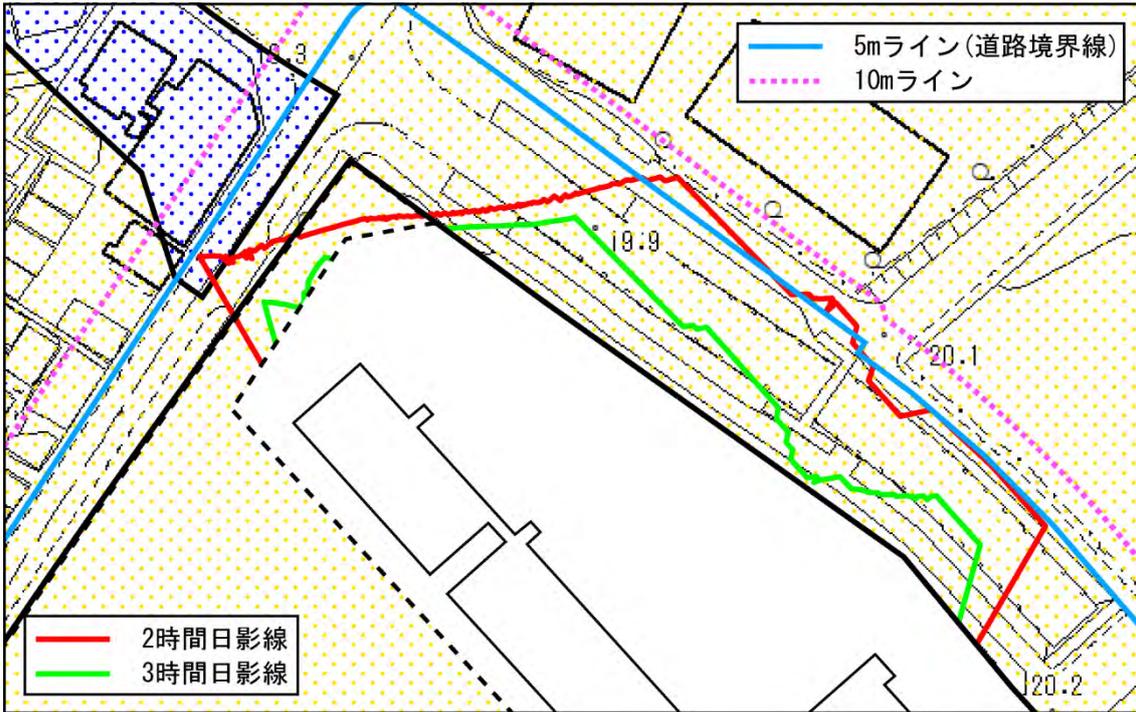


図 3-3 補足 (拡大図①) 計画地北側 (E 工区関連) における等時間日影図

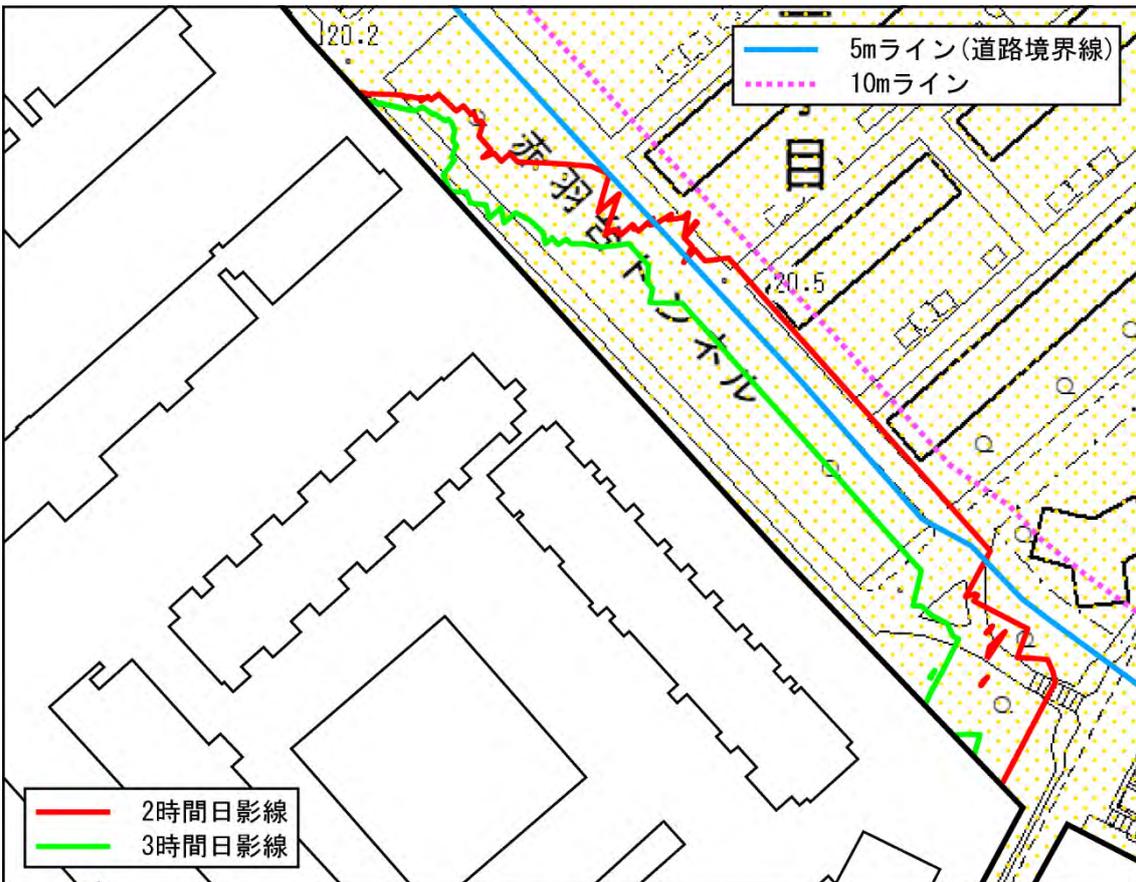


図 3-3 補足 (拡大図②) 計画地北東側 (D 工区関連) における等時間日影図