

ボーリング名	地点③（NE）				調査位置		東京都北区志茂一丁目2-36				北緯35°46'34.1"	
発注機関	東京二十三区清掃一部事務組合						調査期間		平成29年7月4日～29年7月12日		東経139°43'56.9"	
調査業者名	株式会社 日建技術コンサルタント 電話（03-3349-8901）				主任技師 原弘泰		現代人		堀善雄		ボーリング責任者 小泉義昭	
孔口標高	A.P.= 3.80m		角		方		地盤勾配		ハンマー製 D0-D型 落下用具		半自動落下型	
総掘進長	60.28m		度		向		エンジン		ヤンマー製 NFD10型		ポンプ	

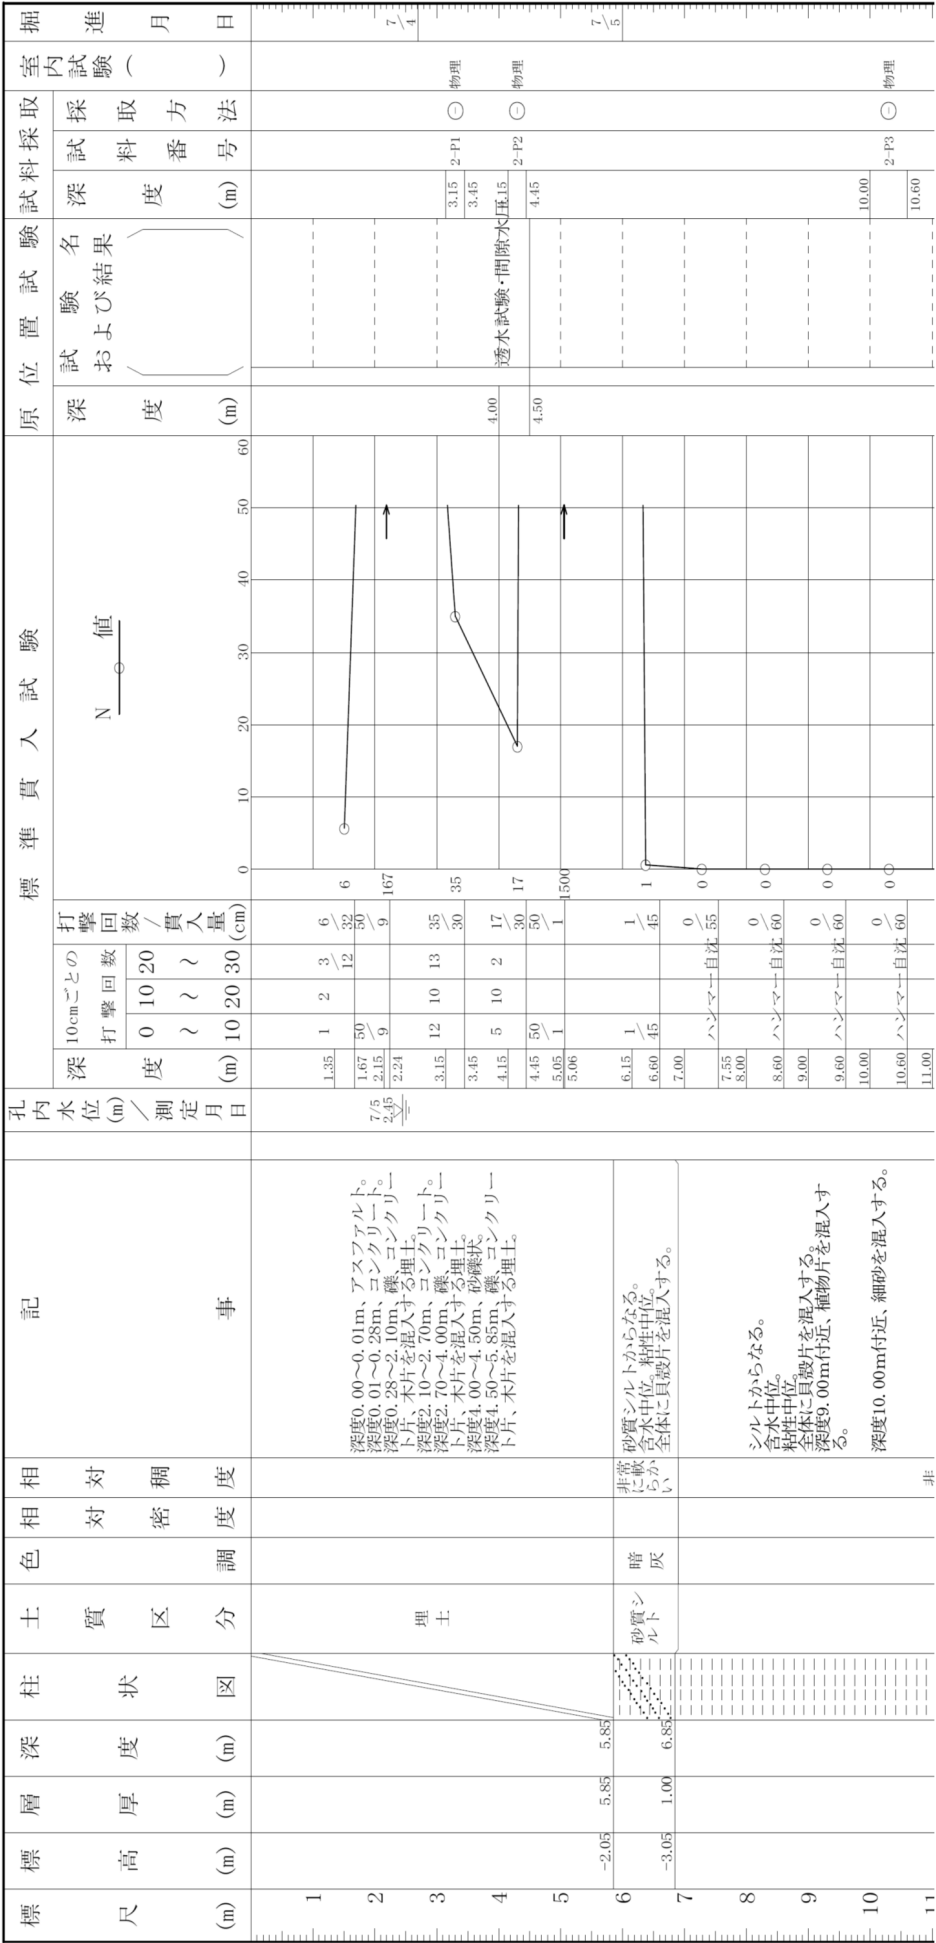


図 8.5-4(1) ボーリング柱状図（地点③）

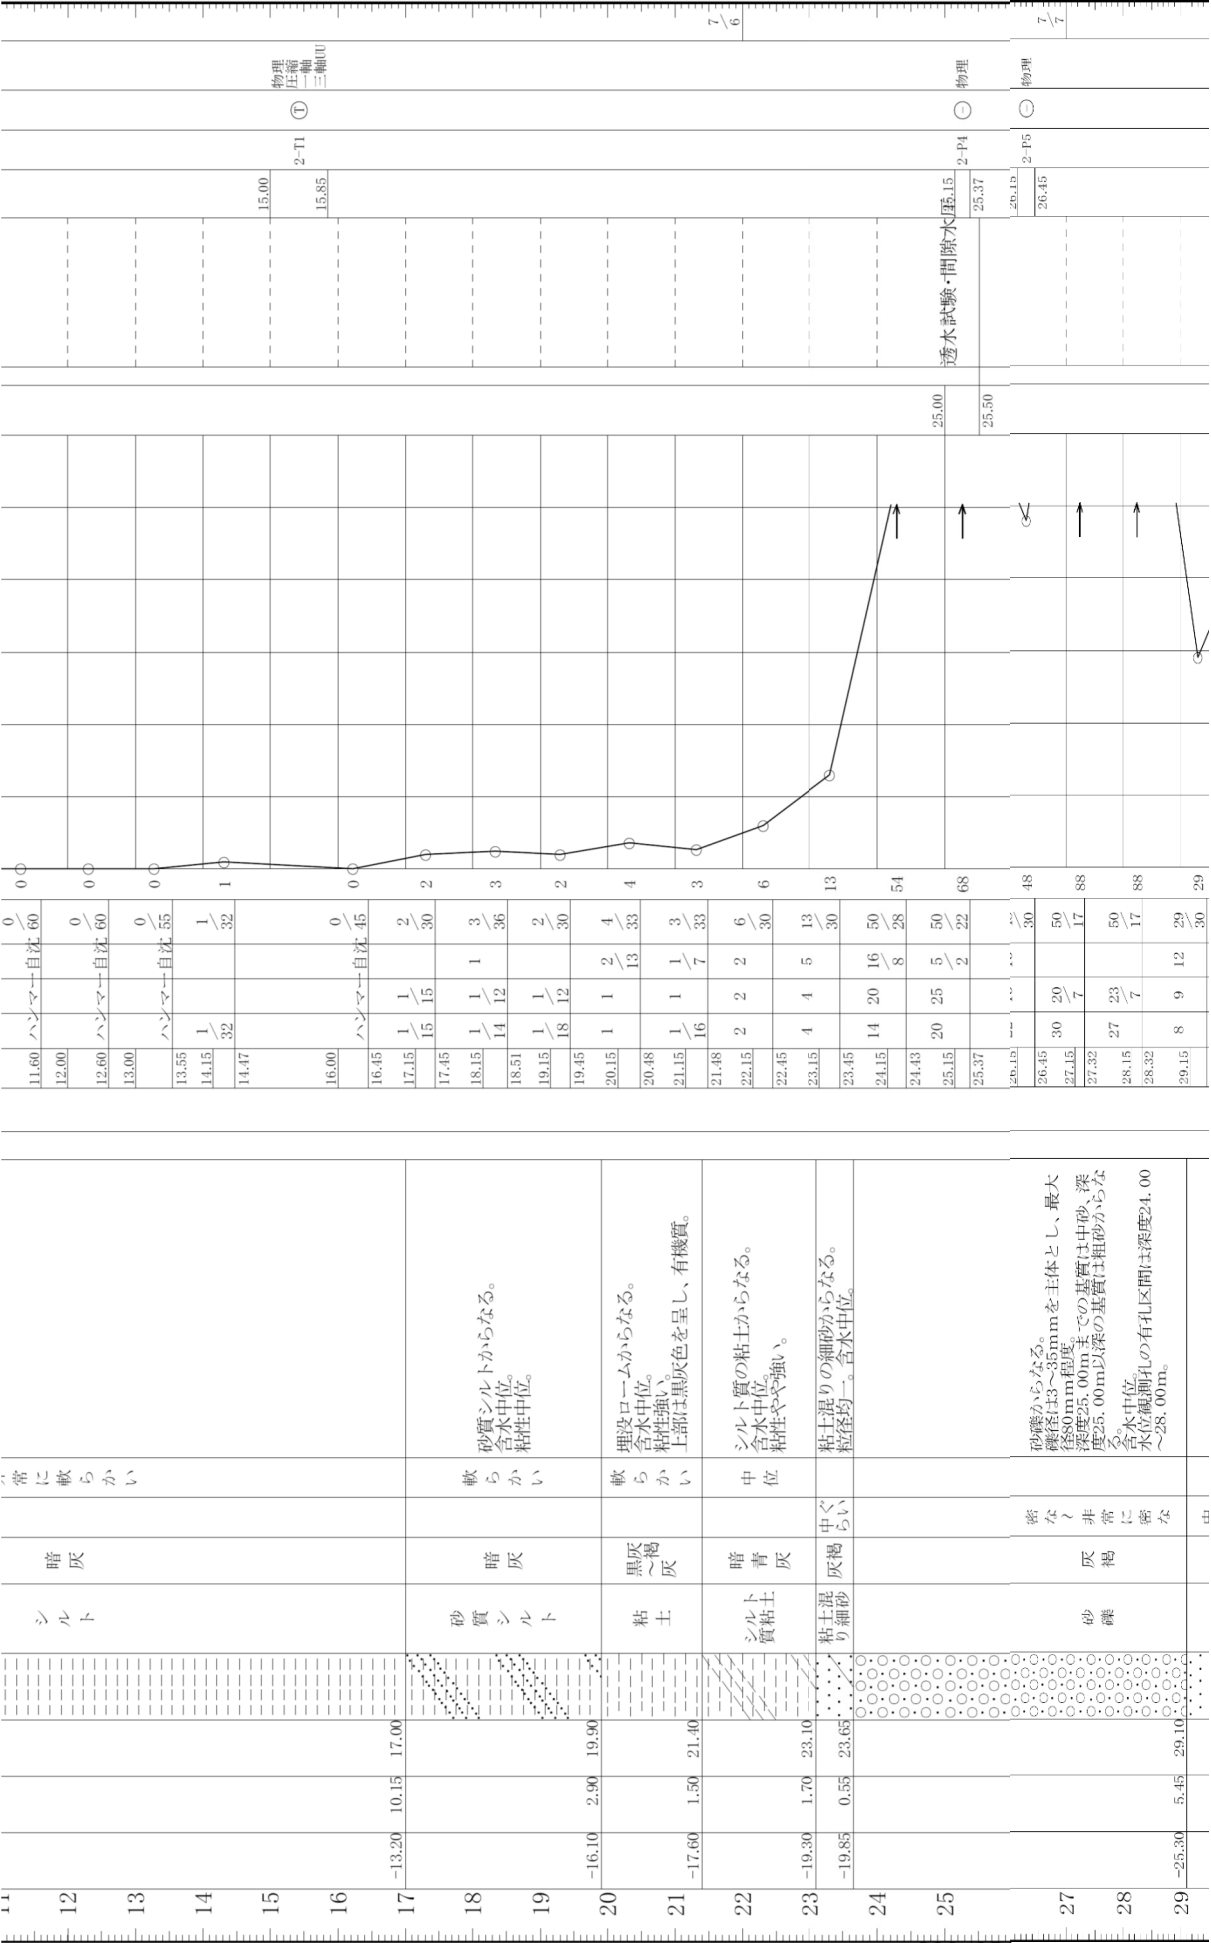


図 8.5-4(2) ボーリング柱状図（地点③）

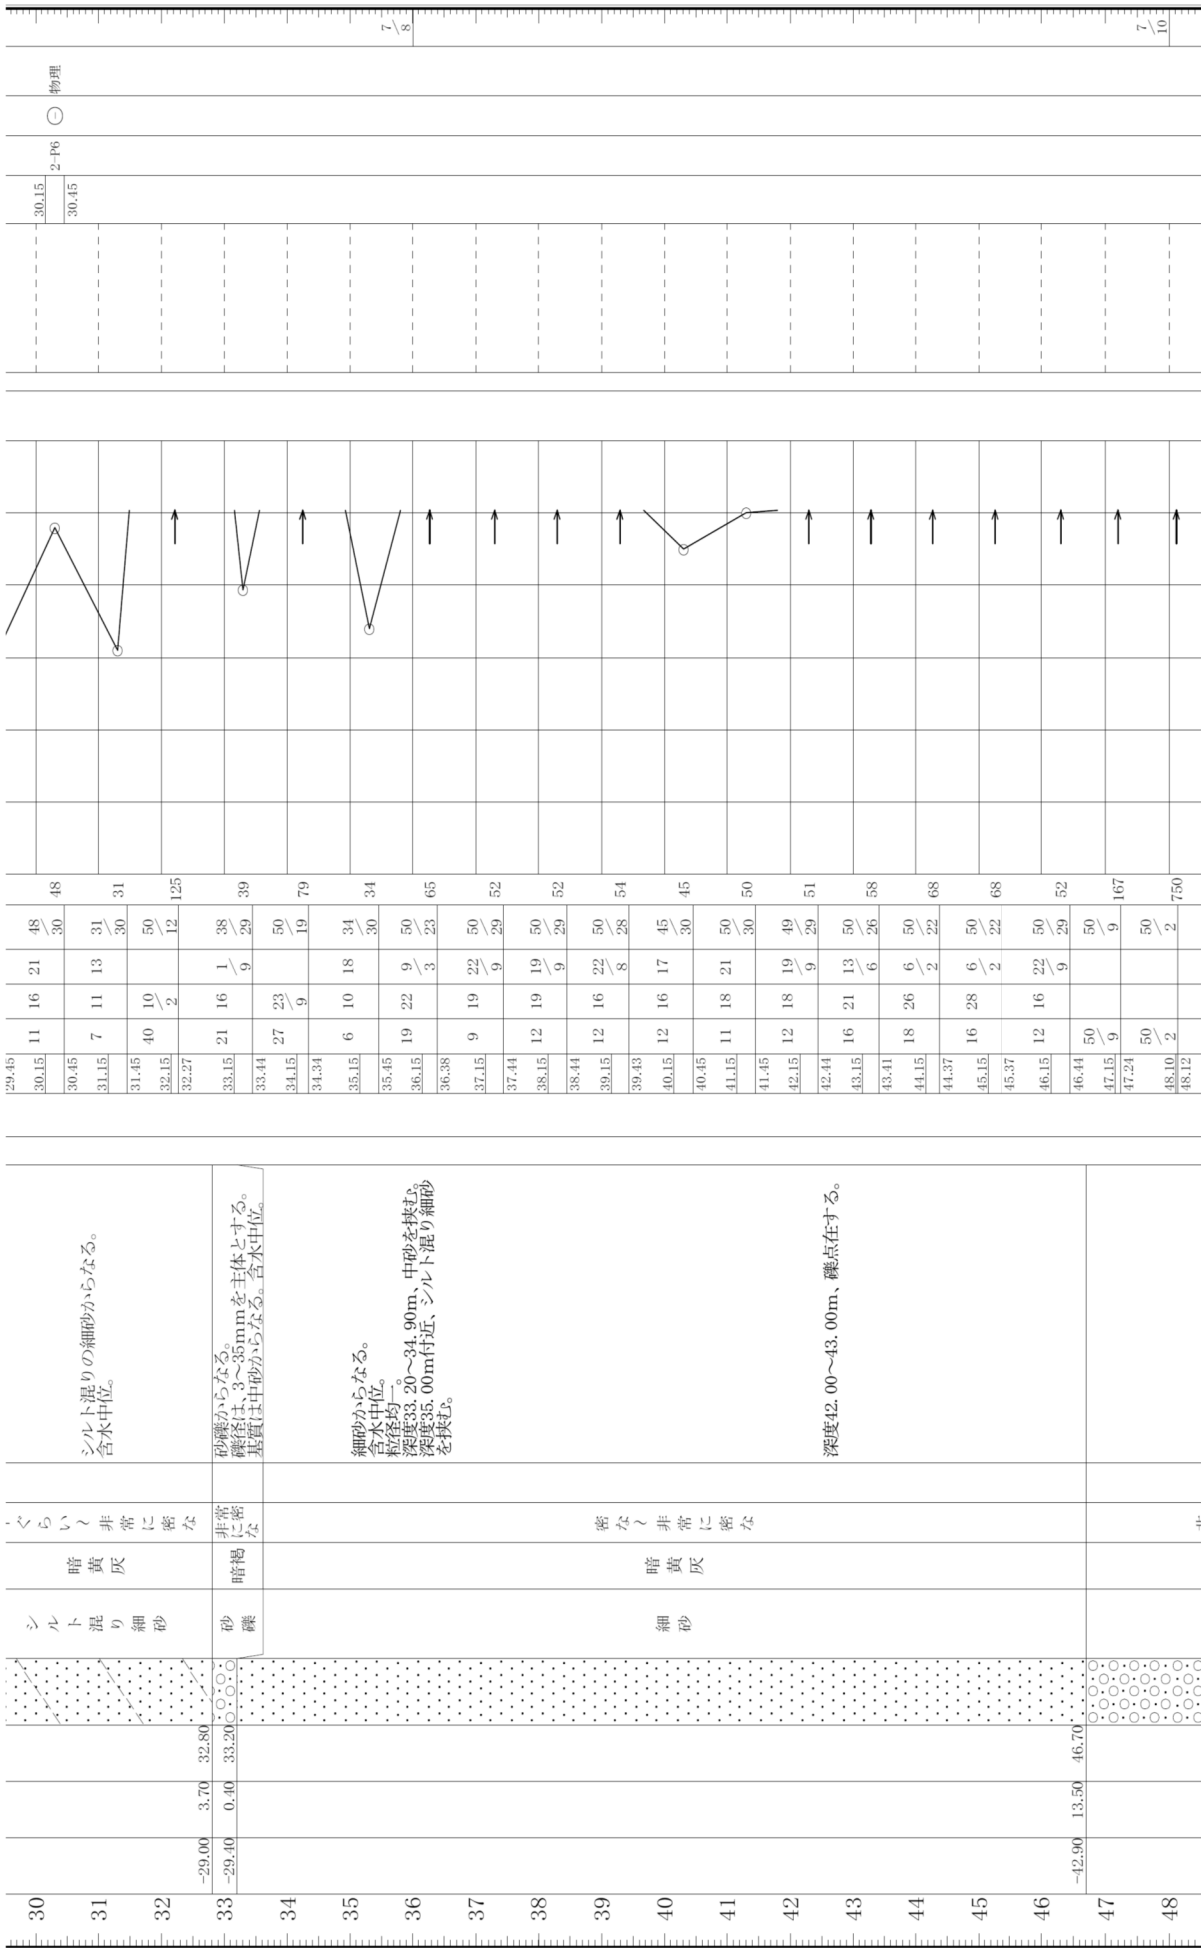


図 8.5-4(3) ボーリング柱状図（地点③）

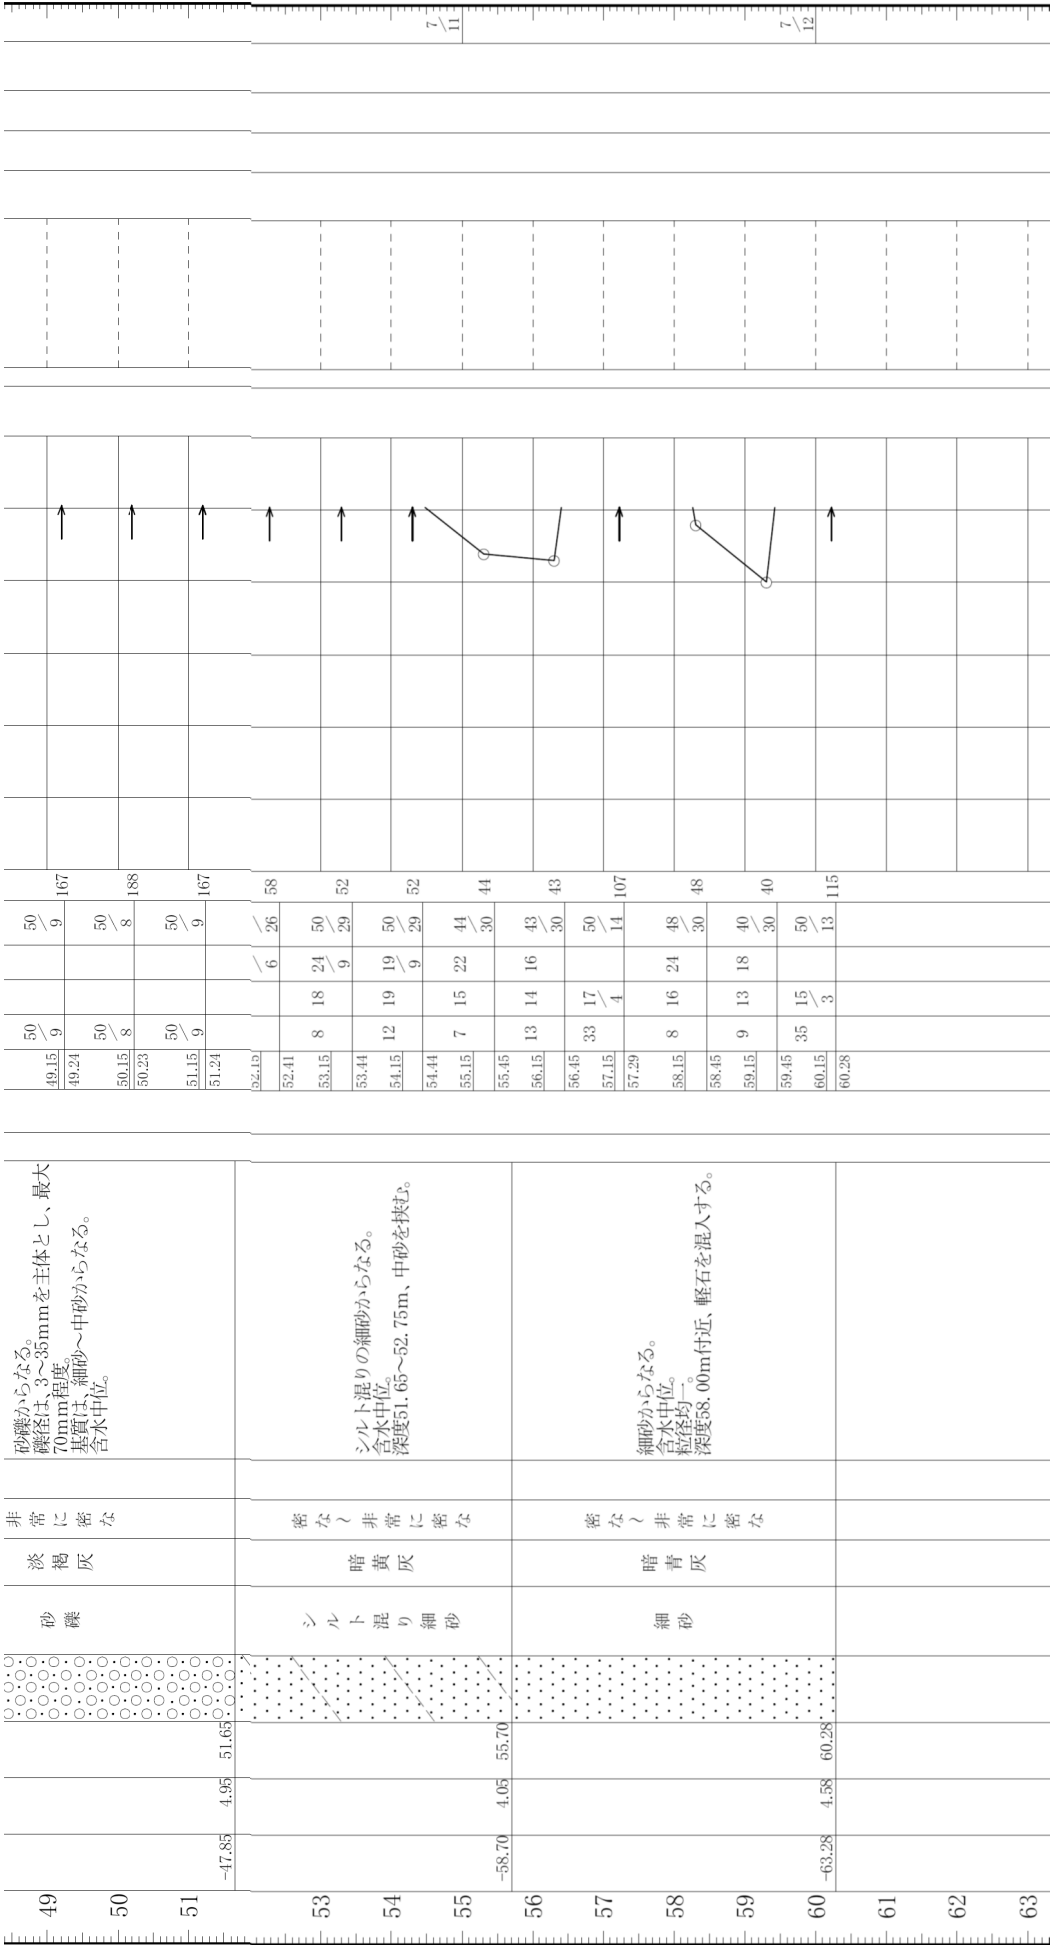


図 8.5-4(4) ボーリング柱状図（地点③）