

ボーリング柱状図


調査名 地質調査（27南東一南多摩尾根幹線）

ボーリングNo 53393367002

事業・工事名

シートNo

ボーリング名	H27-2	調査位置	東京都多摩市連光寺6丁目地内	北緯	35° 37' 58.1"
発注機関	東京都南多摩東建設事務所	調査期間	平成 28年 3月 11日 ~ 28年 3月 25日	東経	139° 28' 2.30"
調査業者名		主任技師		現代人	コア鑑定者
孔口標高	AP = 141.84m	角	180° 上 90° 下 0°	方	北 0° 270° 西 90° 東 180° 南
総掘進長	50.09m	地盤勾配	鉛直 90° 水平 0°	使用機種	試錐機 YBM-1WA
				エンジン	YANMER NFD9
				ハンマー	落下用具
				ポンプ	半自動 PC3513

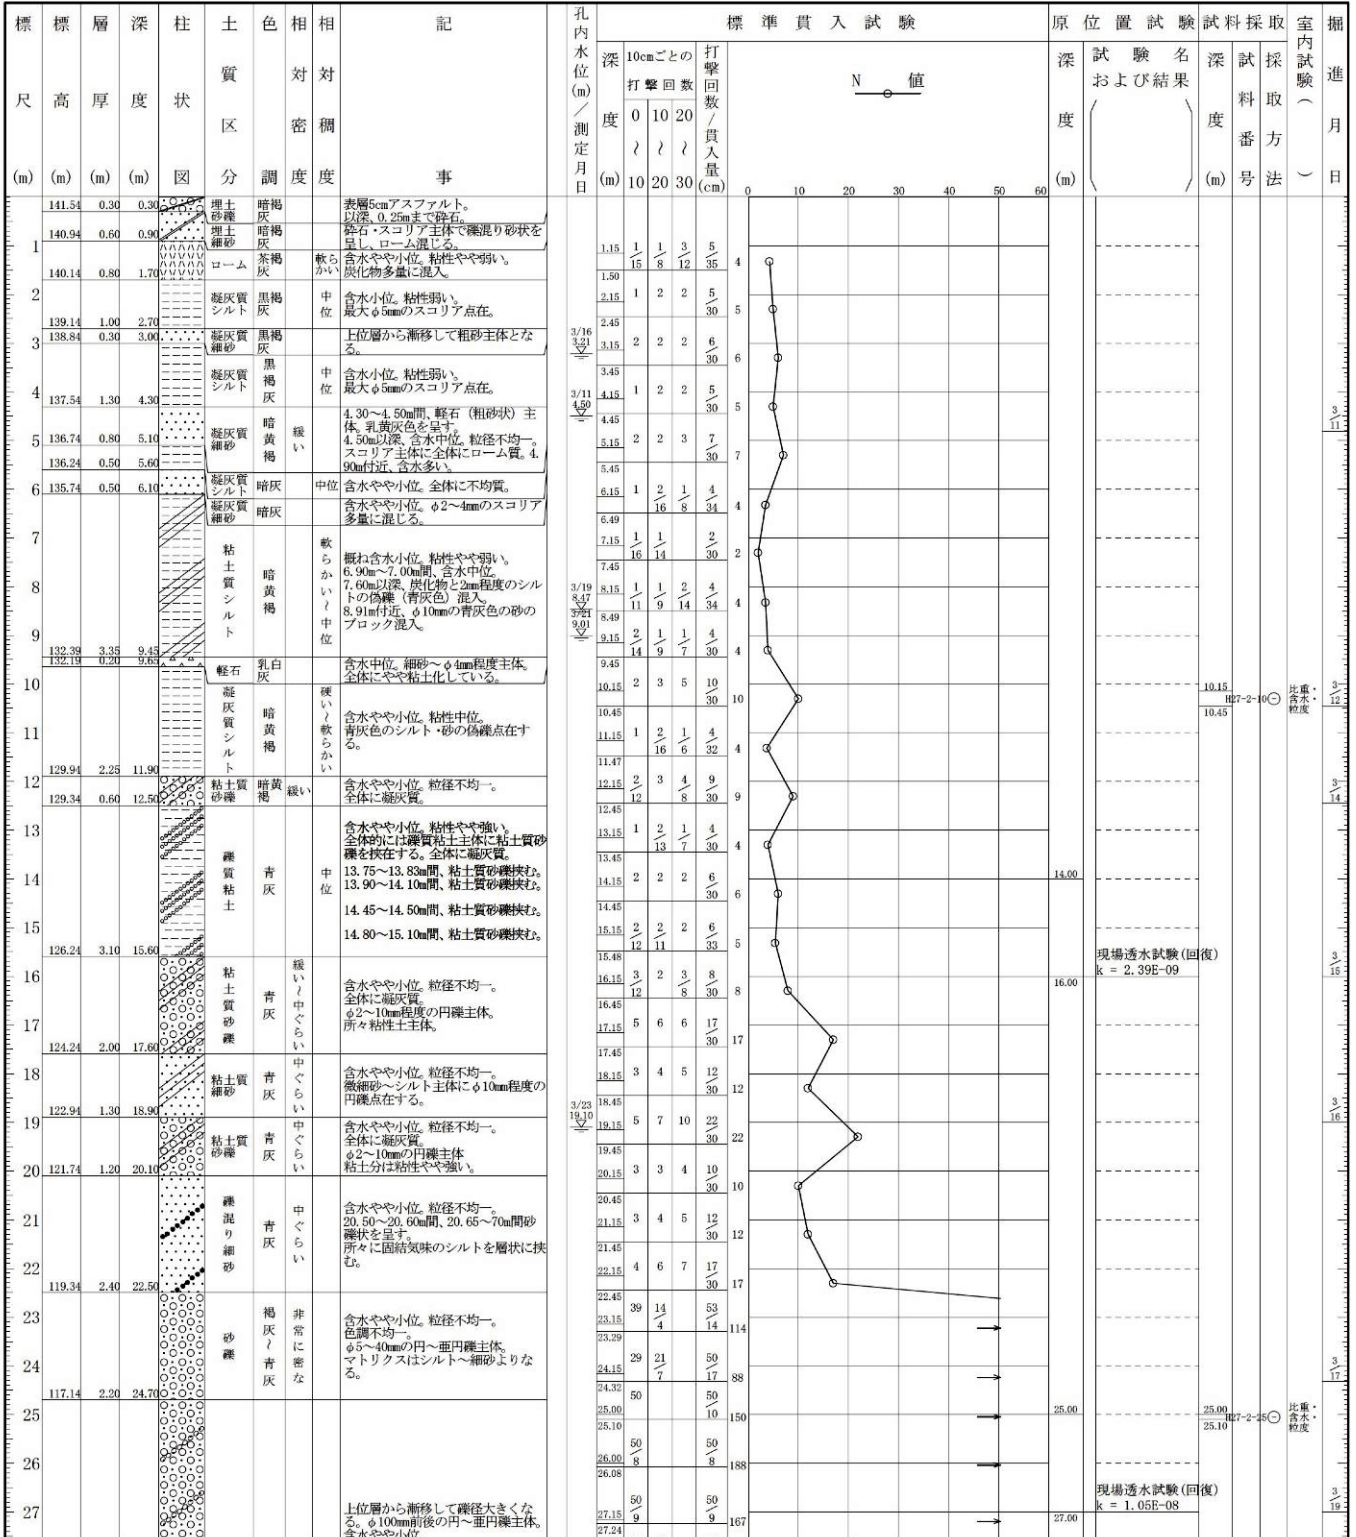

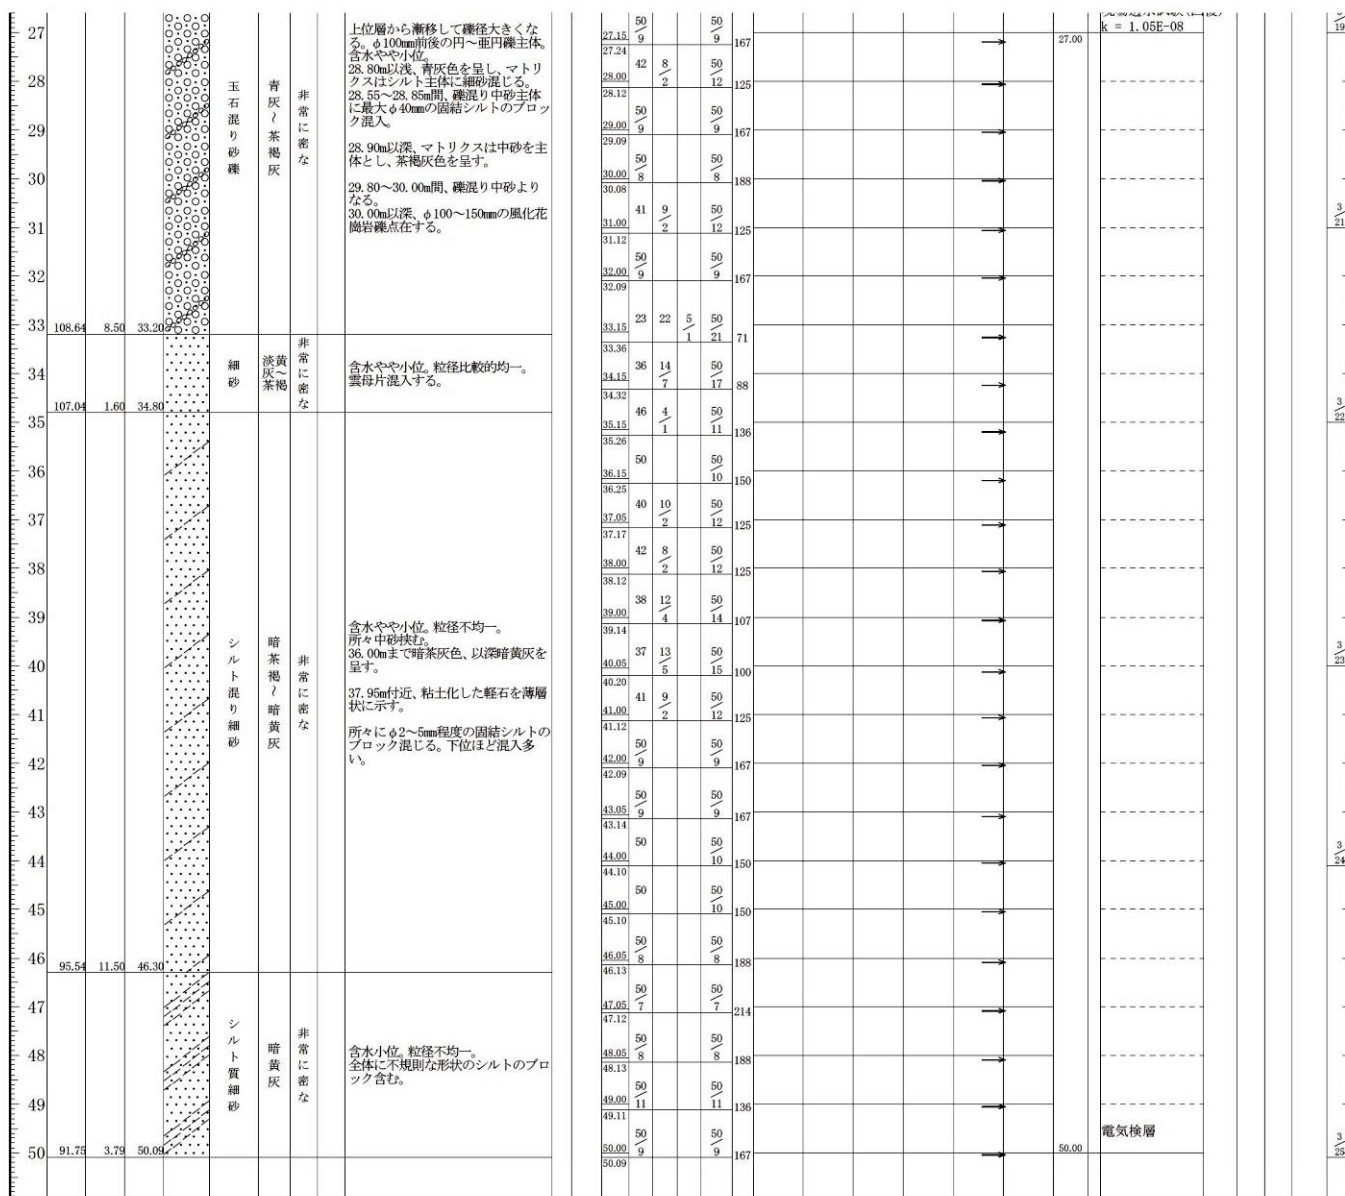


図 5.1-2(4) 柱状図(B-2②)