

ボーリング柱状図


調査名 地質調査(27南東-南多摩尾根幹線)

ボーリングNo 53393357006

事業・工事名

シートNo

ボーリング名	H27-7	調査位置	東京都多摩市連光寺6丁目地内	北緯	35° 37' 53.94"
発注機関	東京都南多摩東部建設事務所	調査期間	平成 28年 2月 24日 ~ 28年 3月 7日	東経	139° 27' 59.45"
調査業者名		主任技師		現代理人	コ ア 鑑定者
孔口標高	AP = 145.36m	角	180° 上 90° 下 0°	方	北 0° 西 270° 東 90° 南 180°
総掘進長	49.39m	地盤勾配	約 2%	使用機種	KANO KR-100
		エンジン	YANMAR TF90F-V	ハンマー落下用具	半自動式
				ポンプ	JAP-150

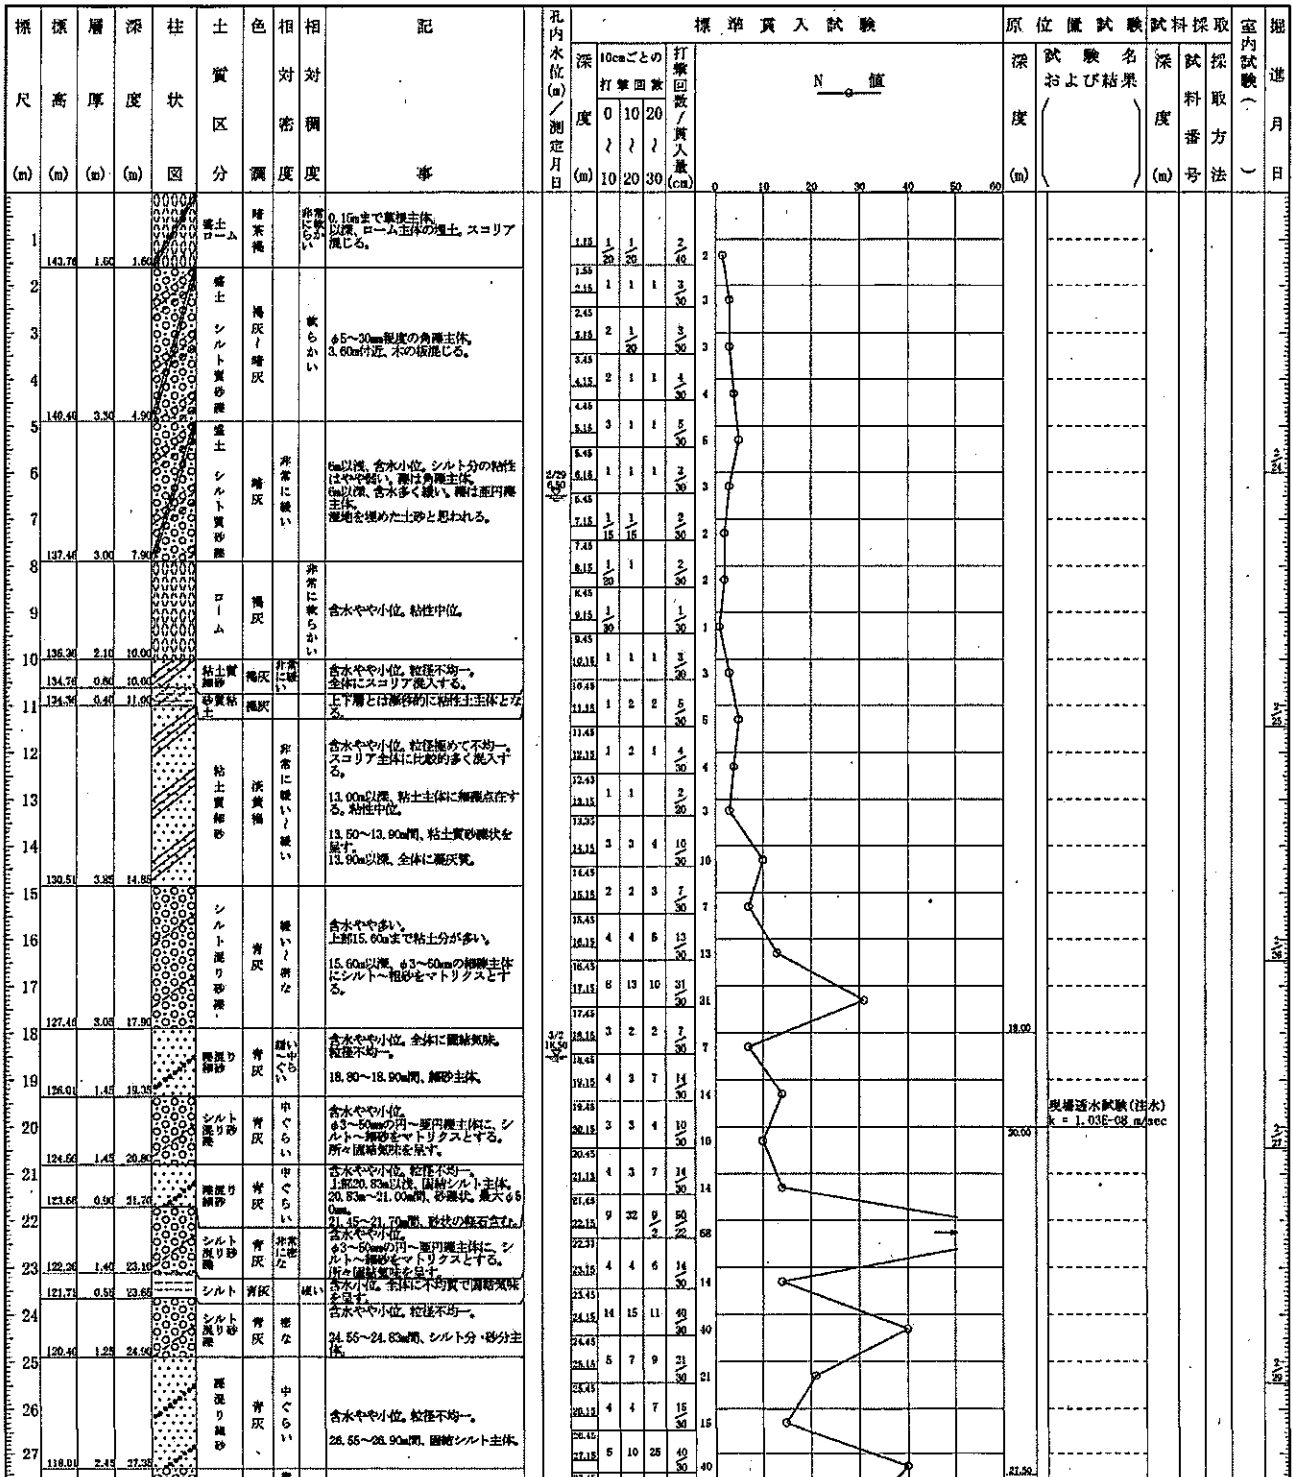

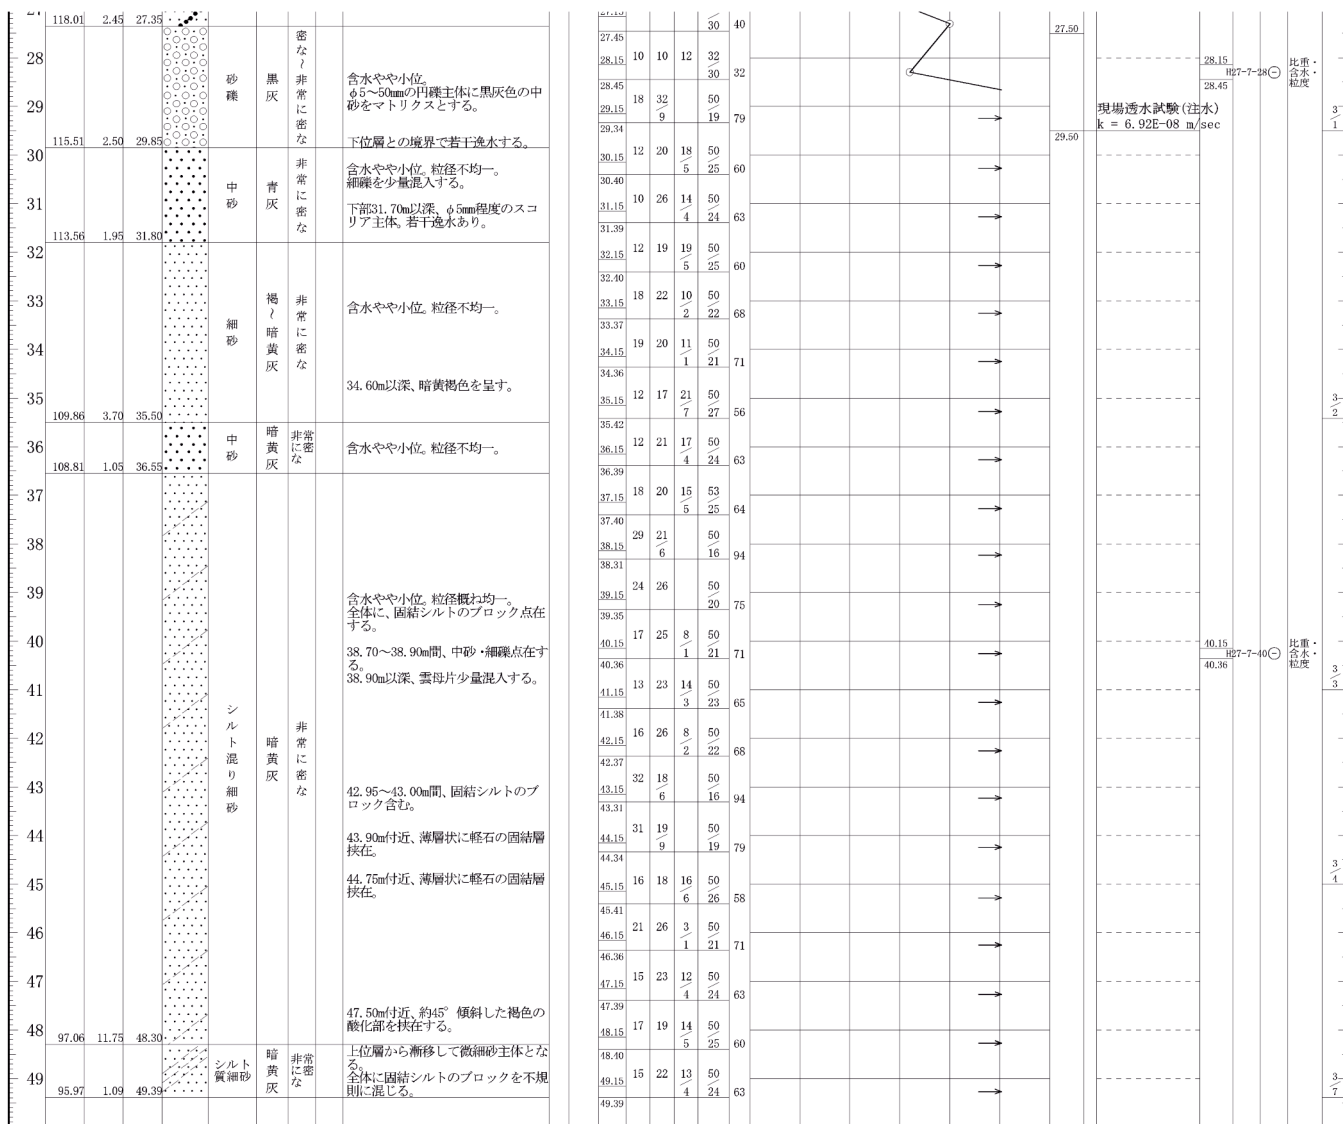


図 5.1-2(14) 柱状図(B-7②)