



天然ガス発電所(100万kW)／設備レイアウトイメージ

中央防波堤外側埋立地

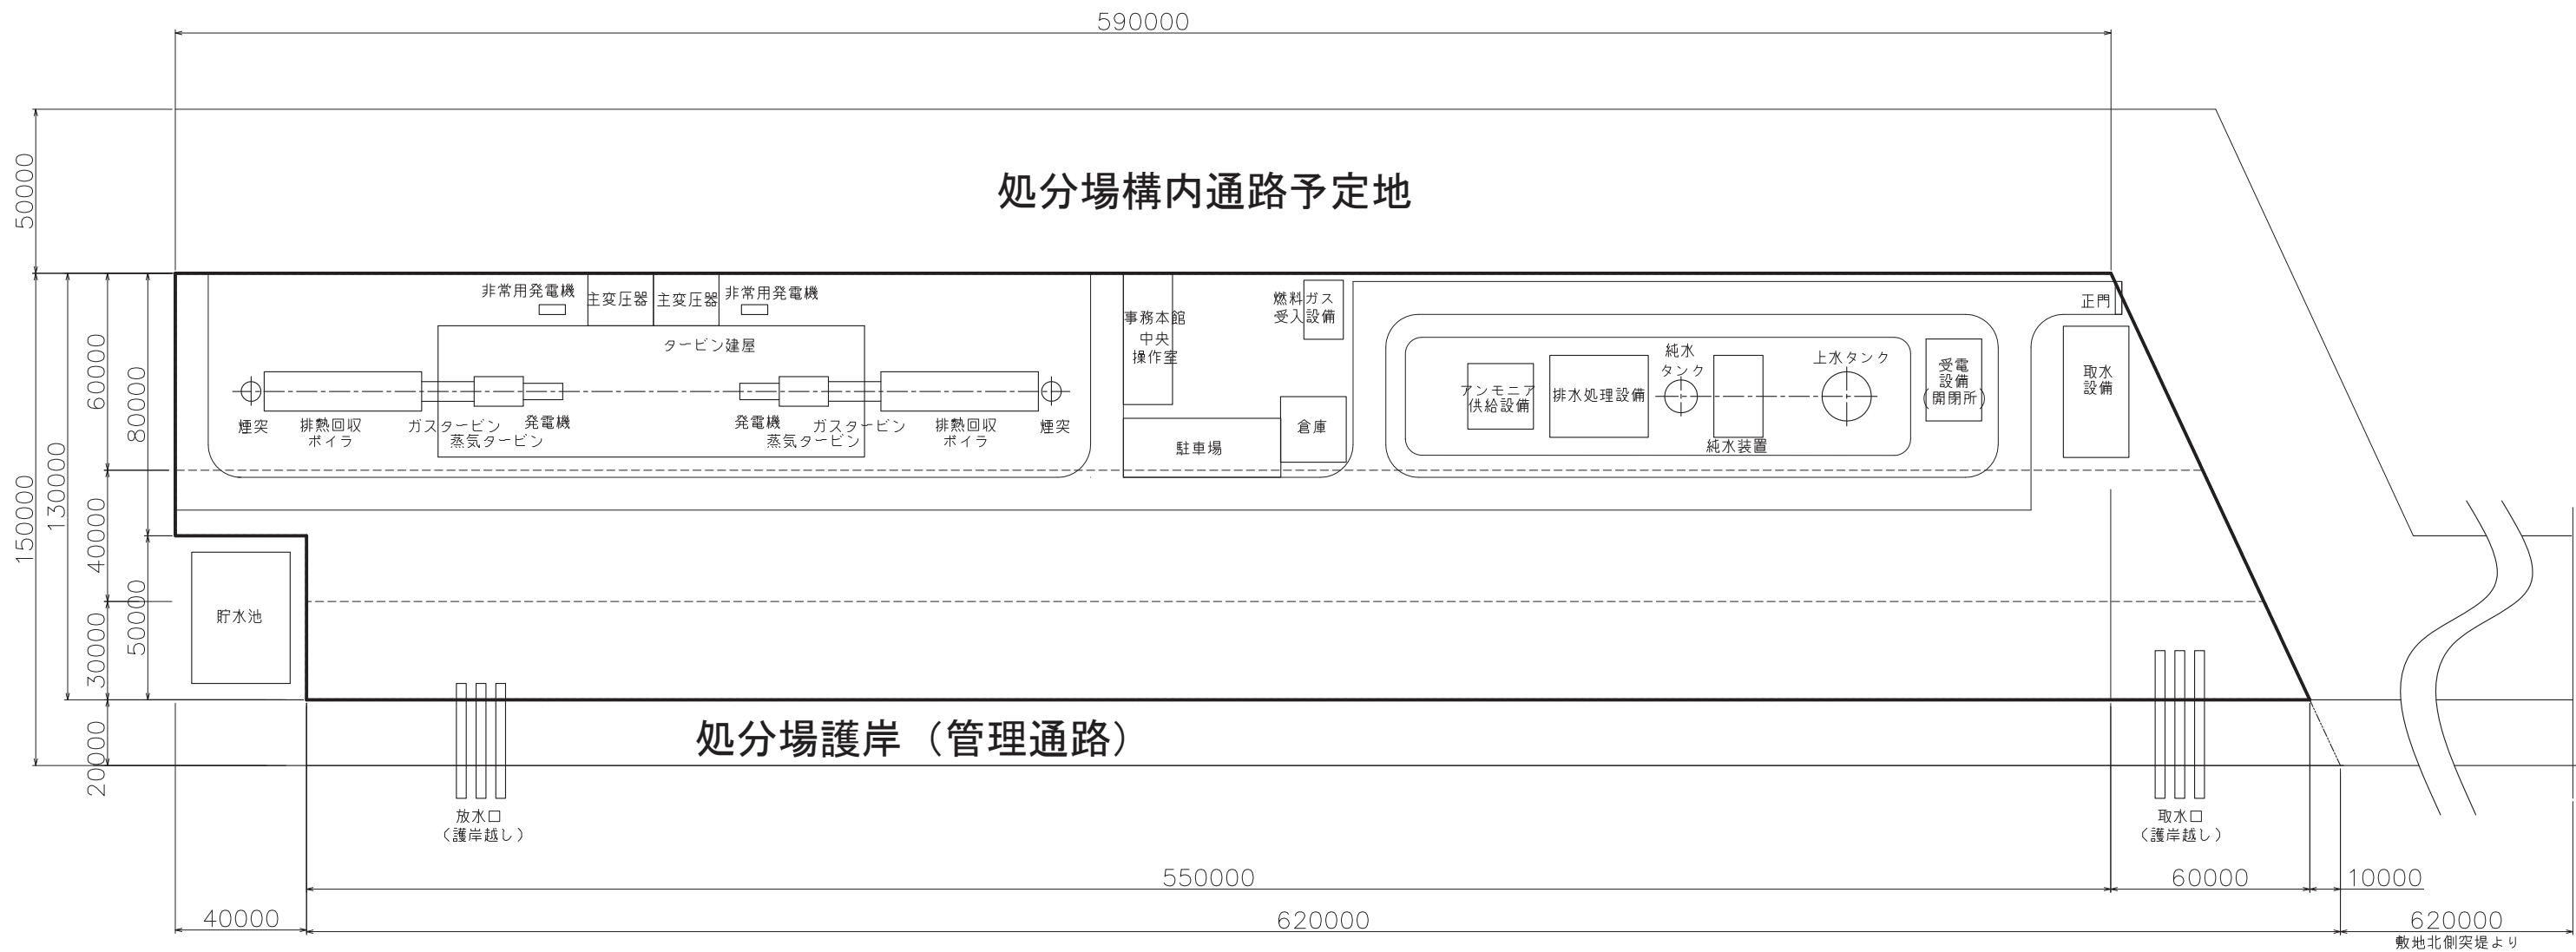


東京港

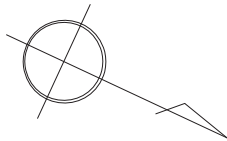



天然ガス発電所(100万kW)／設備レイアウトイメージ

砂町水再生センター用地①

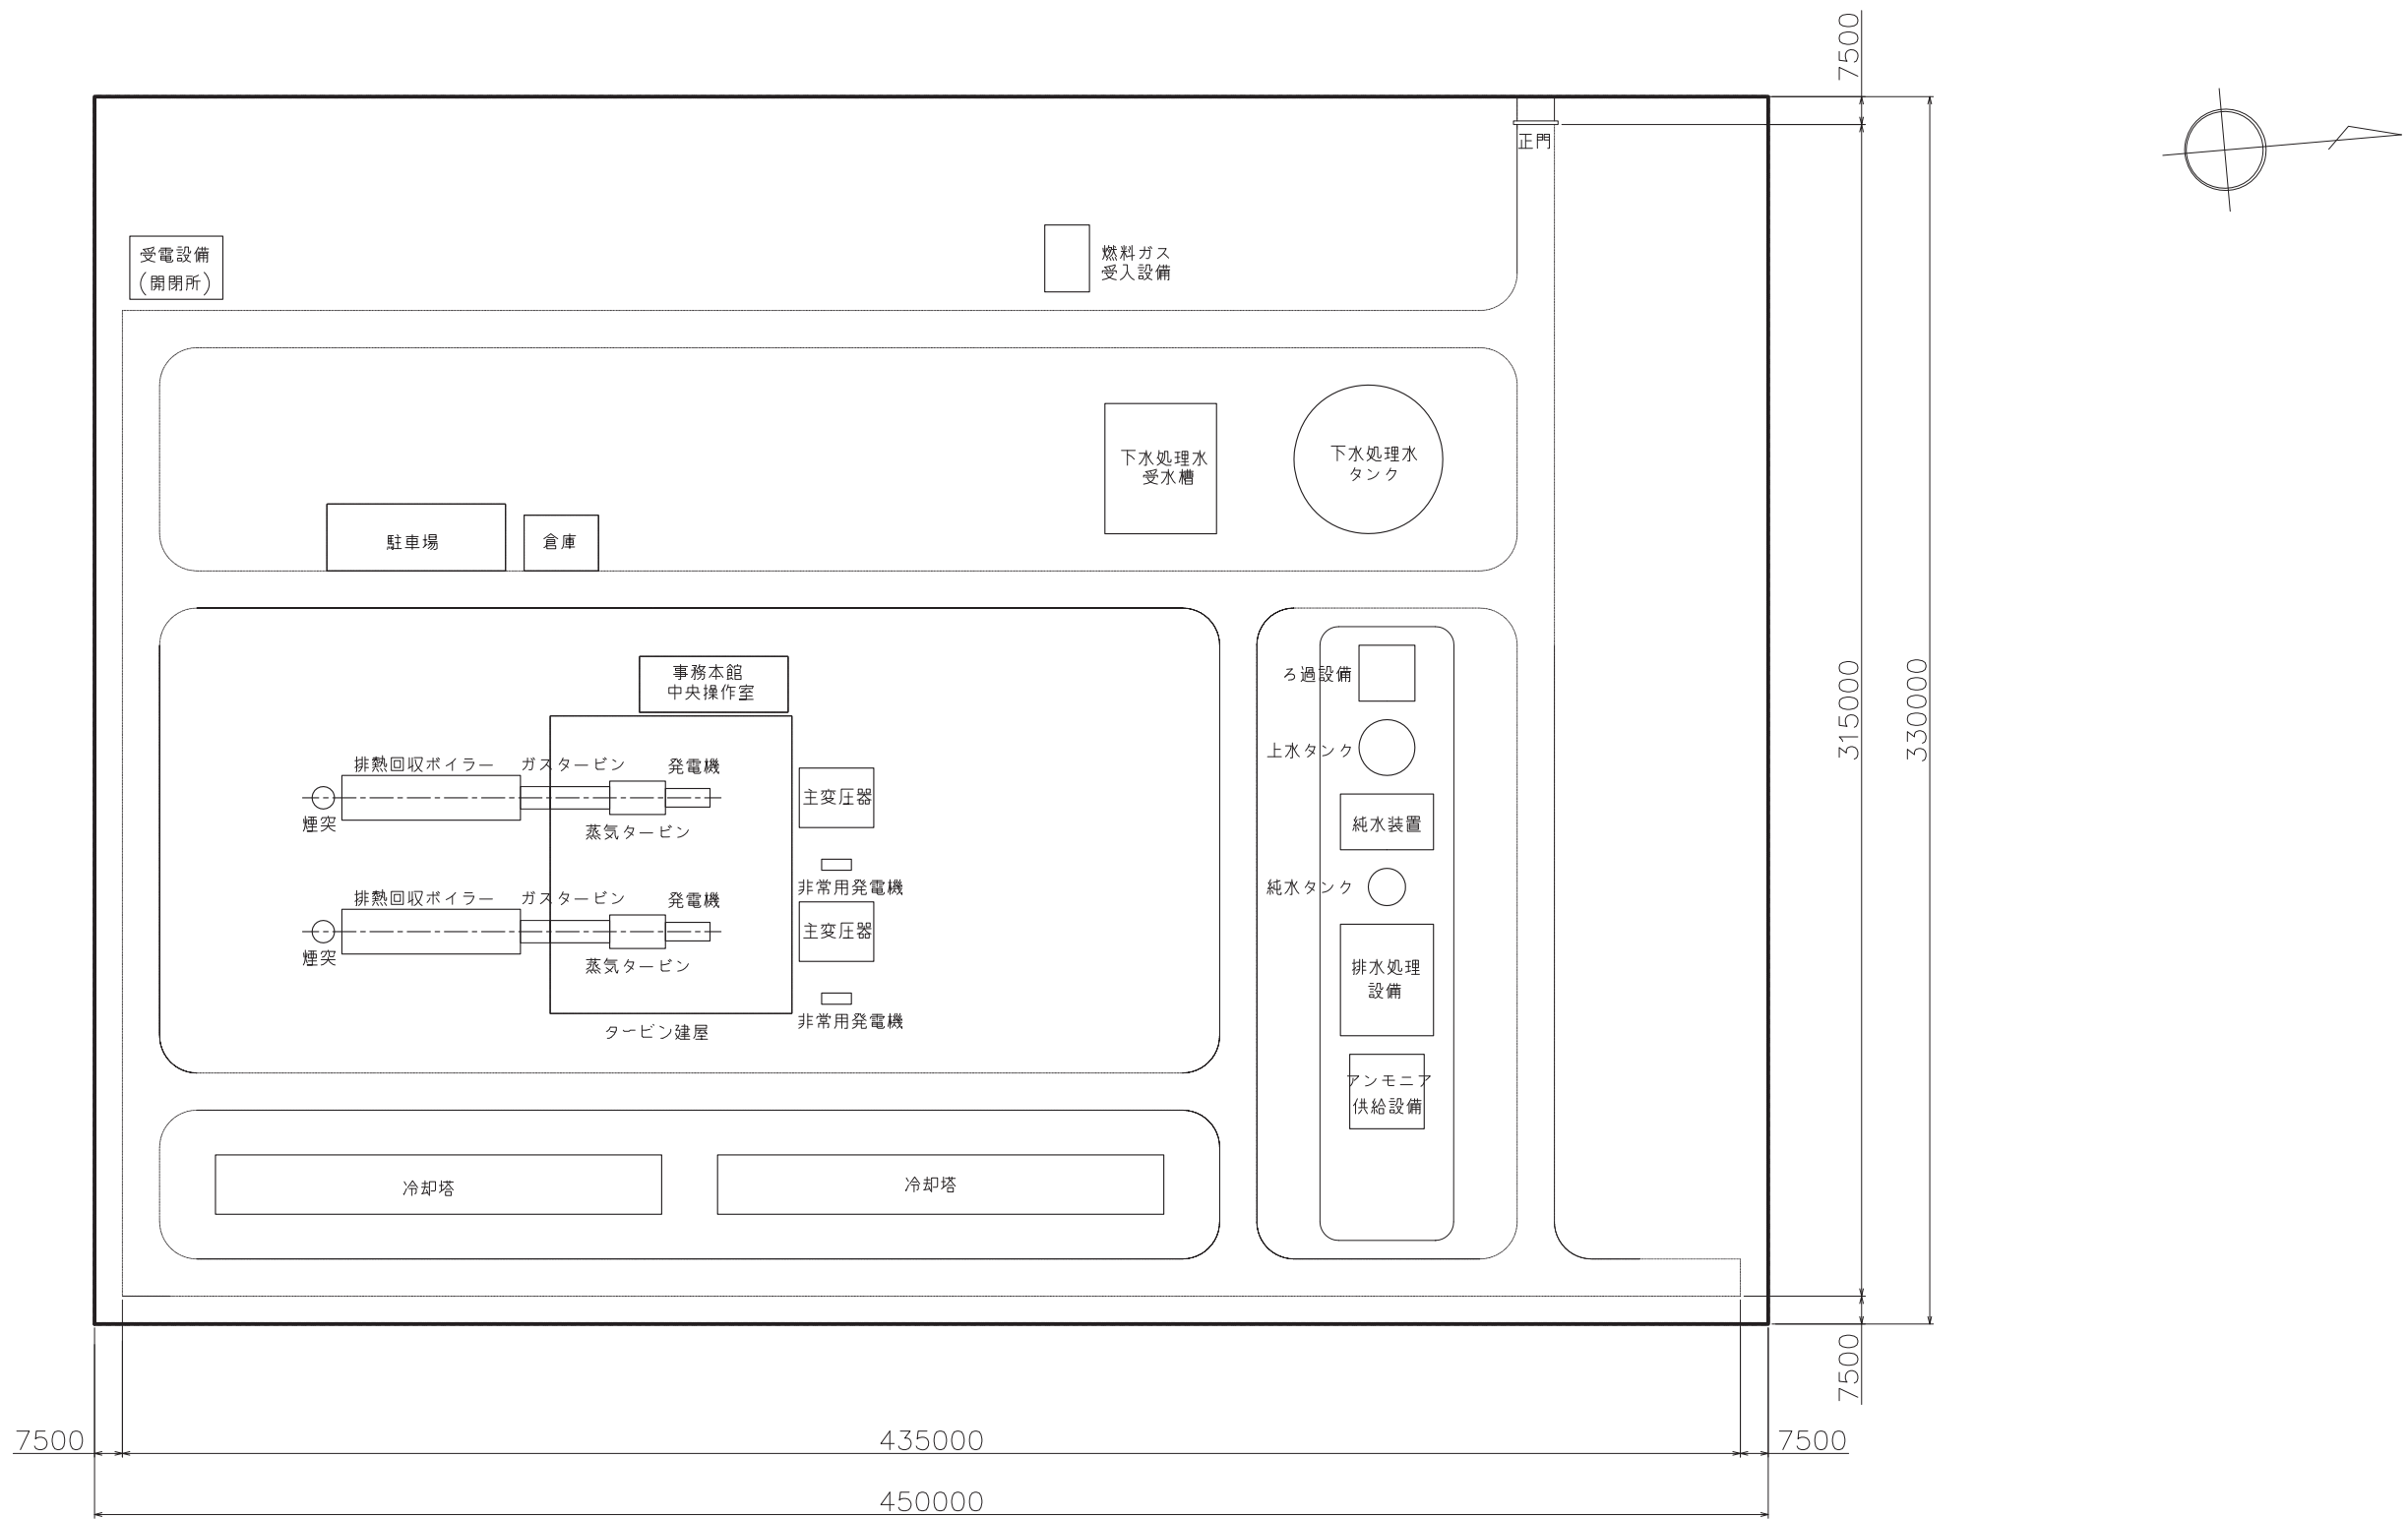

荒川



天然ガス発電所(100万kW)／立地可能性検討
砂町水再生センター用地 ②

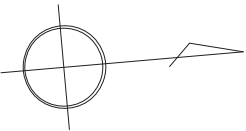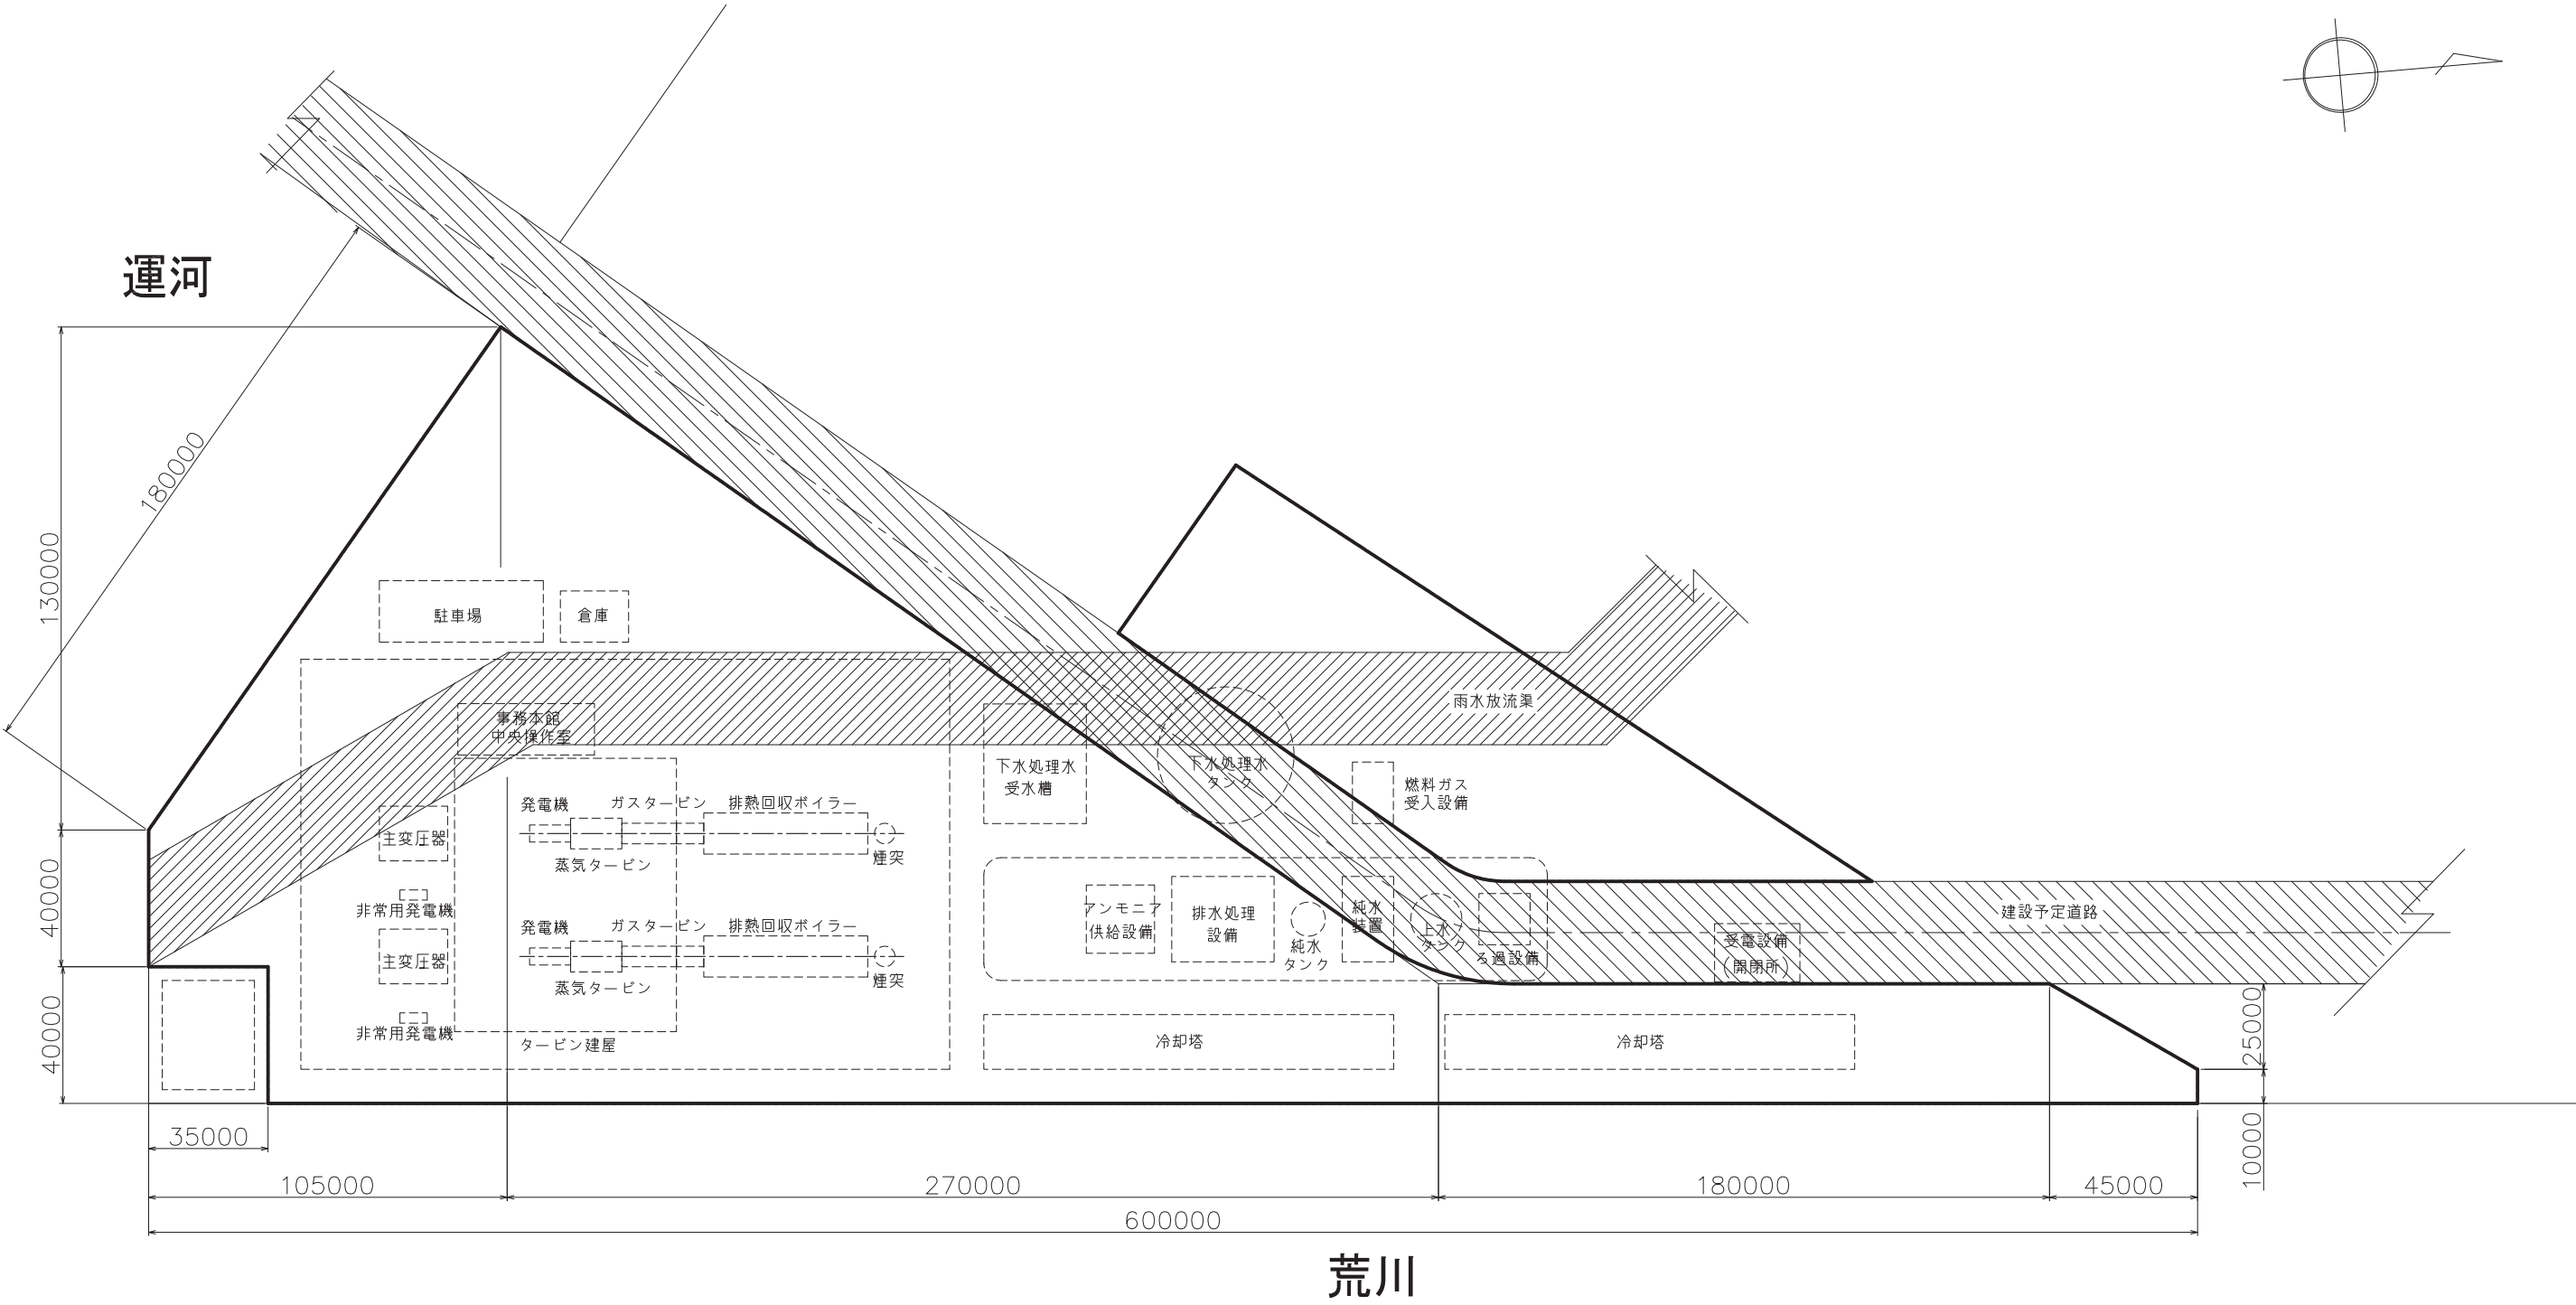

天然ガス発電所(100万kW)／設備レイアウトイメージ

葛西水再生センター用地



中川

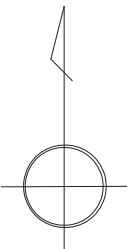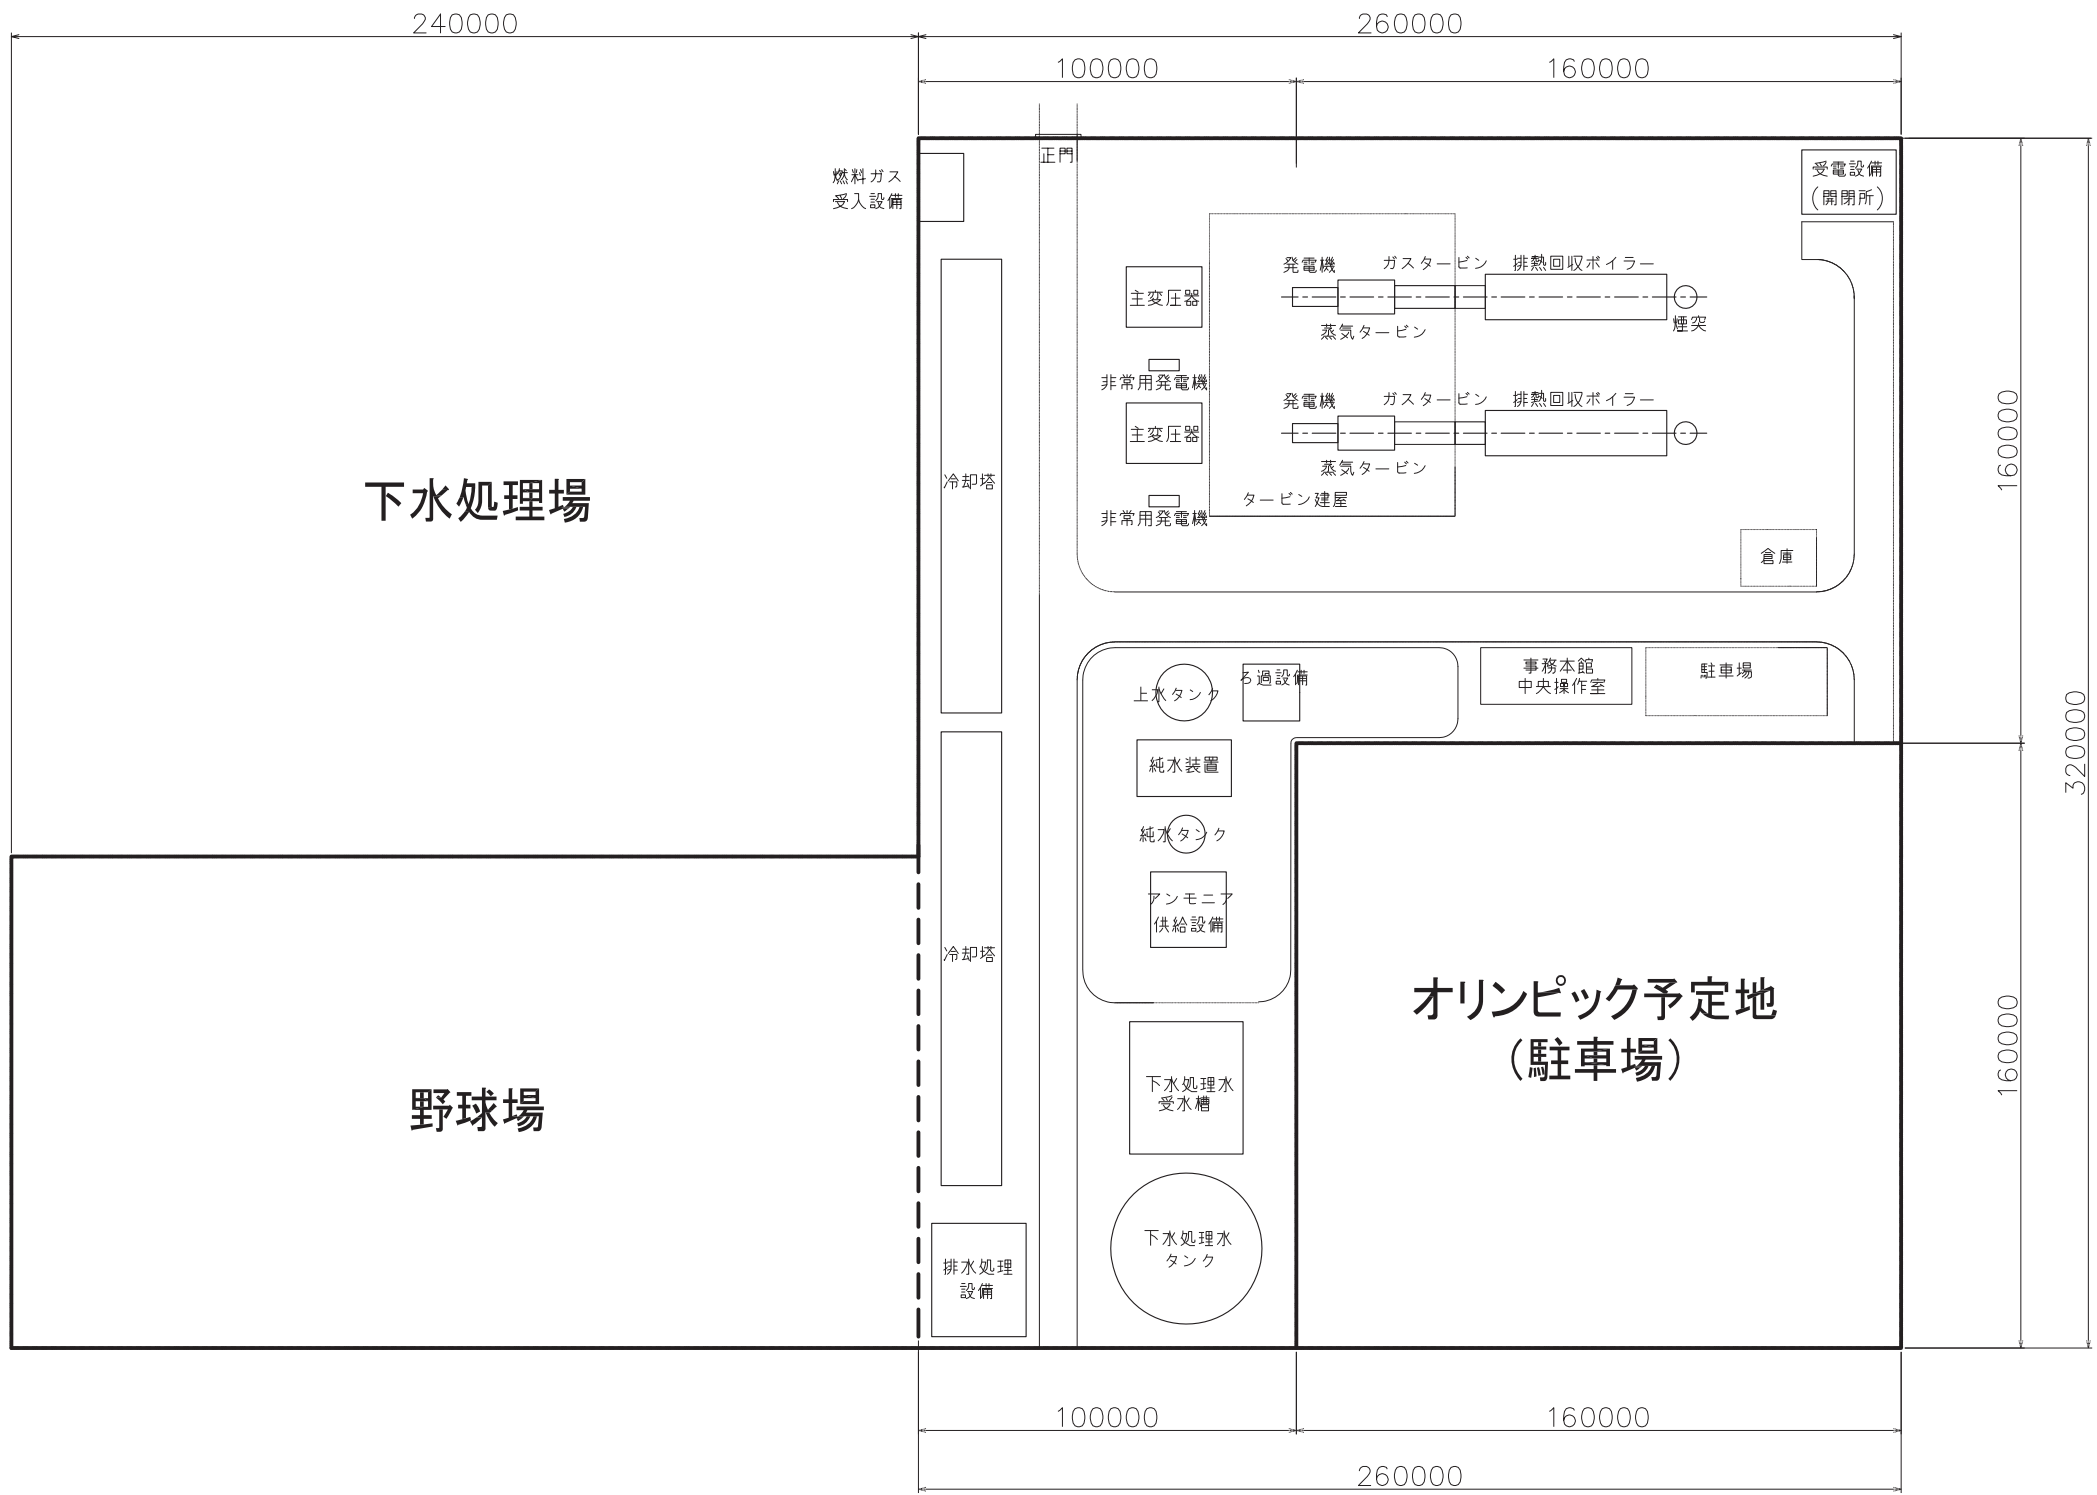


葛西海浜公園水域



天然ガス発電所(100万kW)／設備レイアウトイメージ
中央防波堤外側埋立地
―地盤改良範囲―

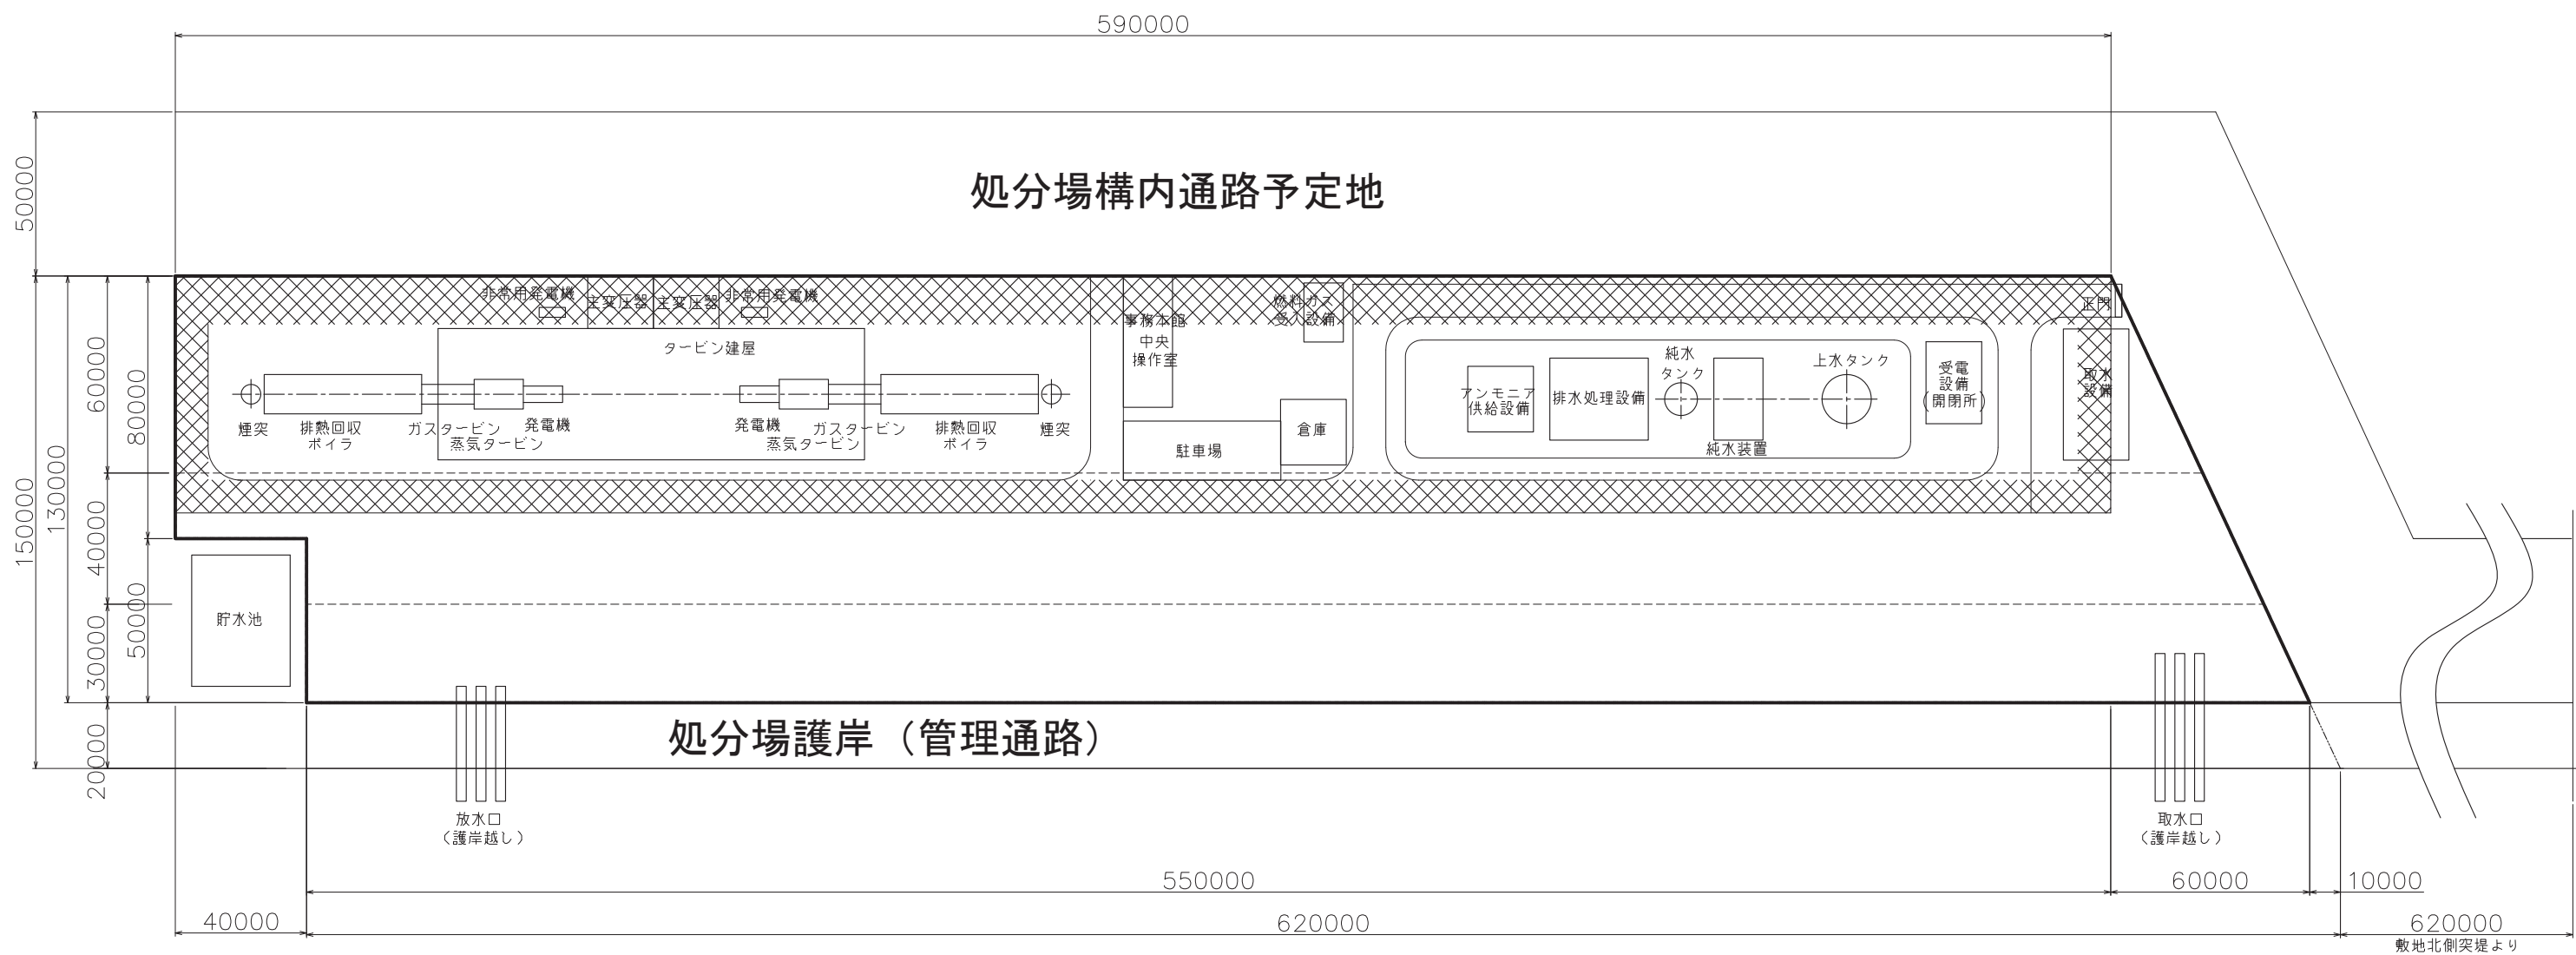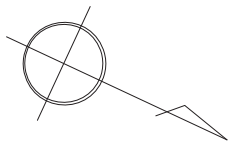


東京港

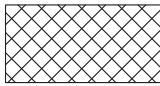

内は地盤改良範囲




天然ガス発電所(100万kW)／設備レイアウトイメージ
砂町水再生センター用地①
—地盤改良範囲—

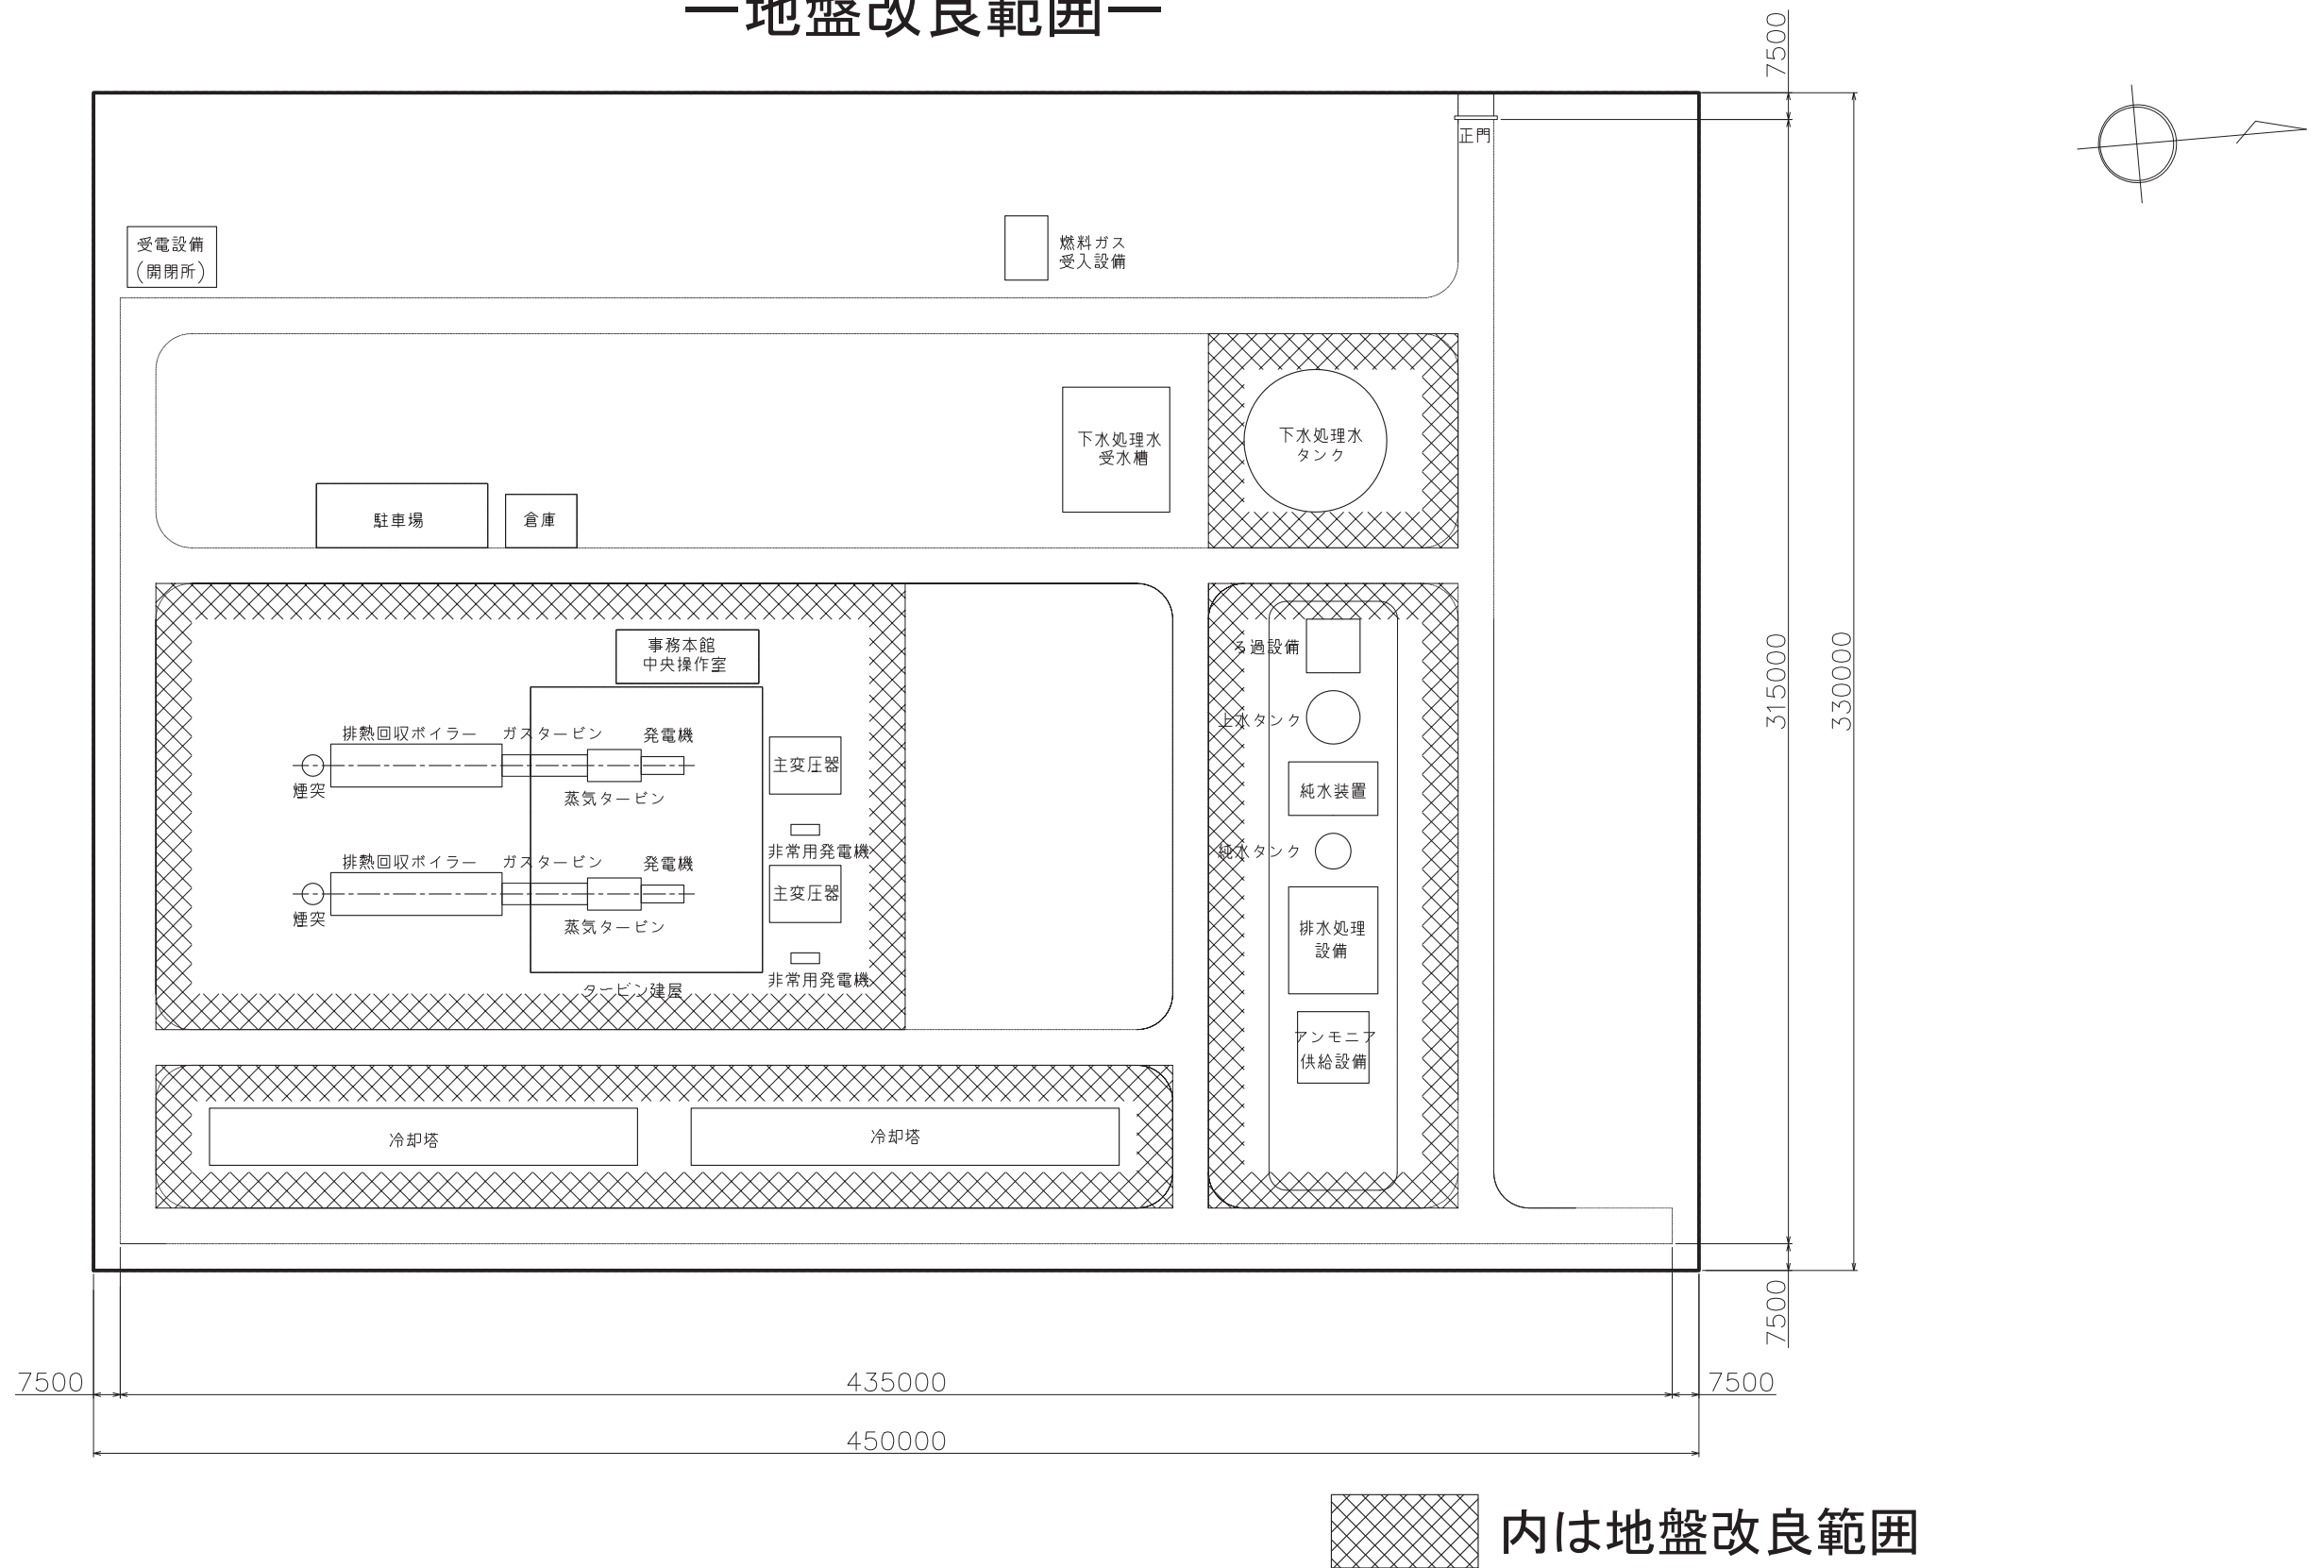

荒川



天然ガス発電所(100万kW)／立地可能性検討
砂町水再生センター用地 ②
―地盤改良範囲―

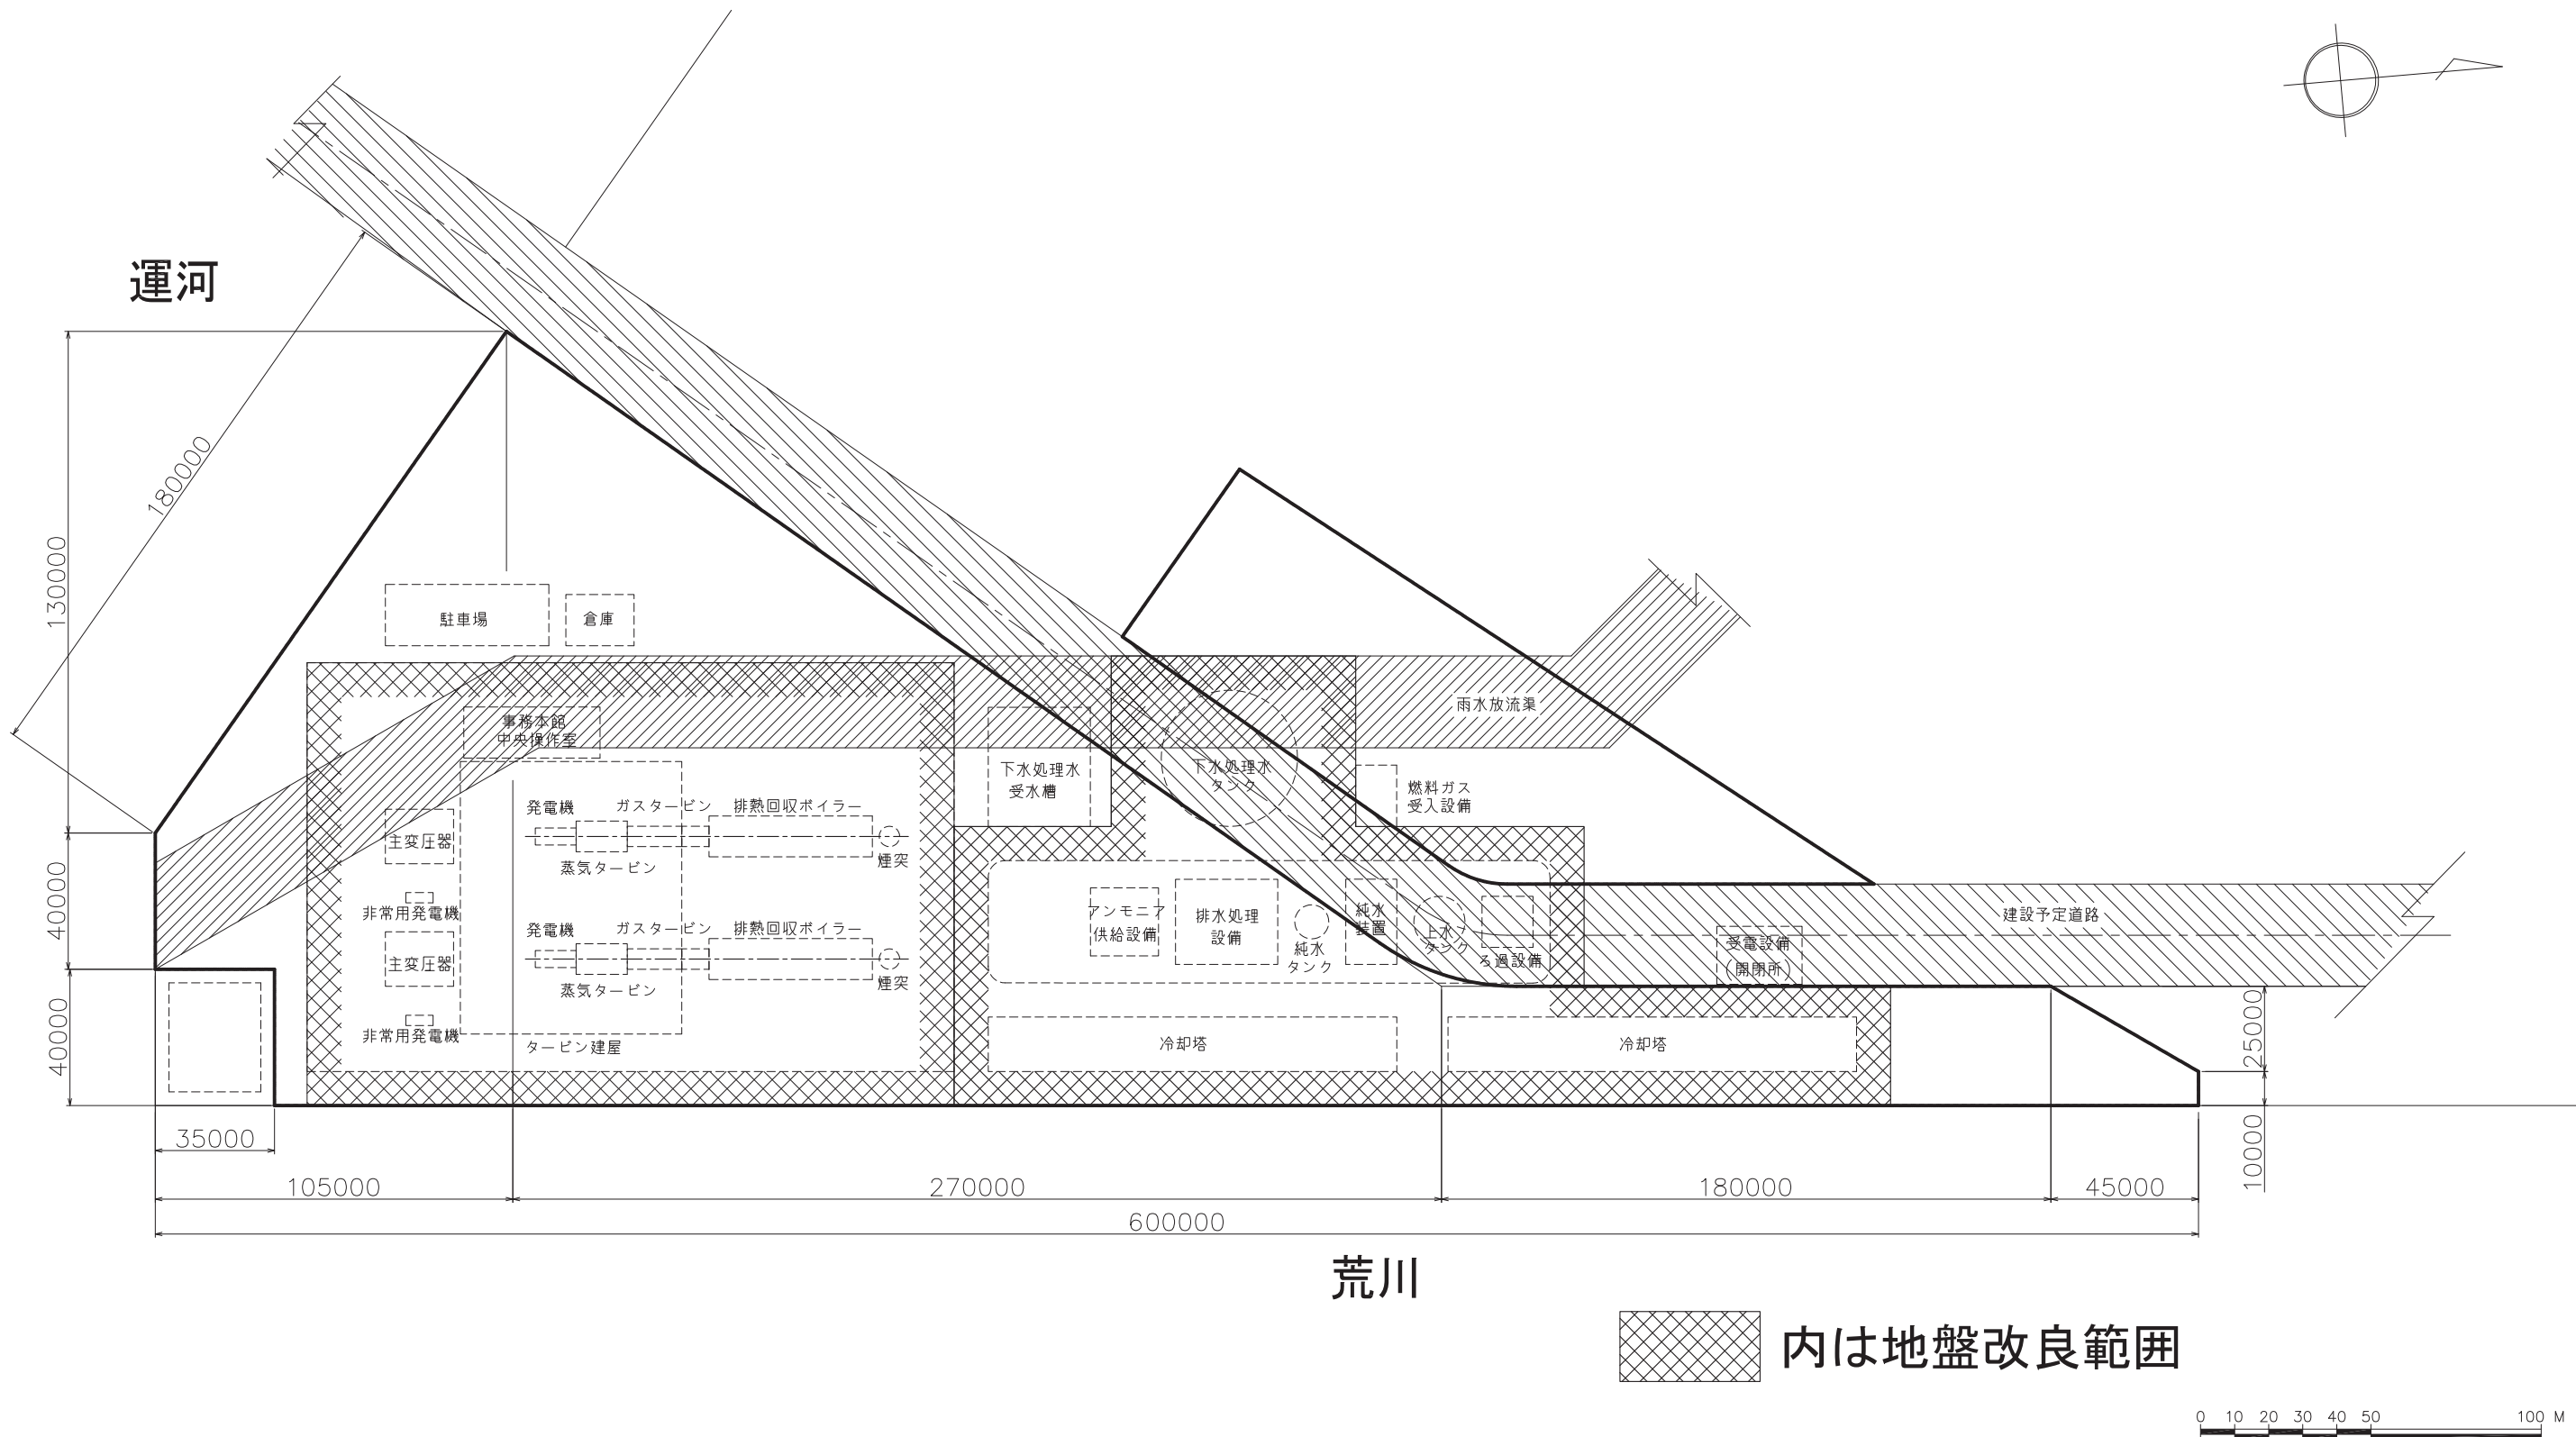

天然ガス発電所(100万kW)／設備レイアウトイメージ

葛西水再生センター用地

―地盤改良範囲―

